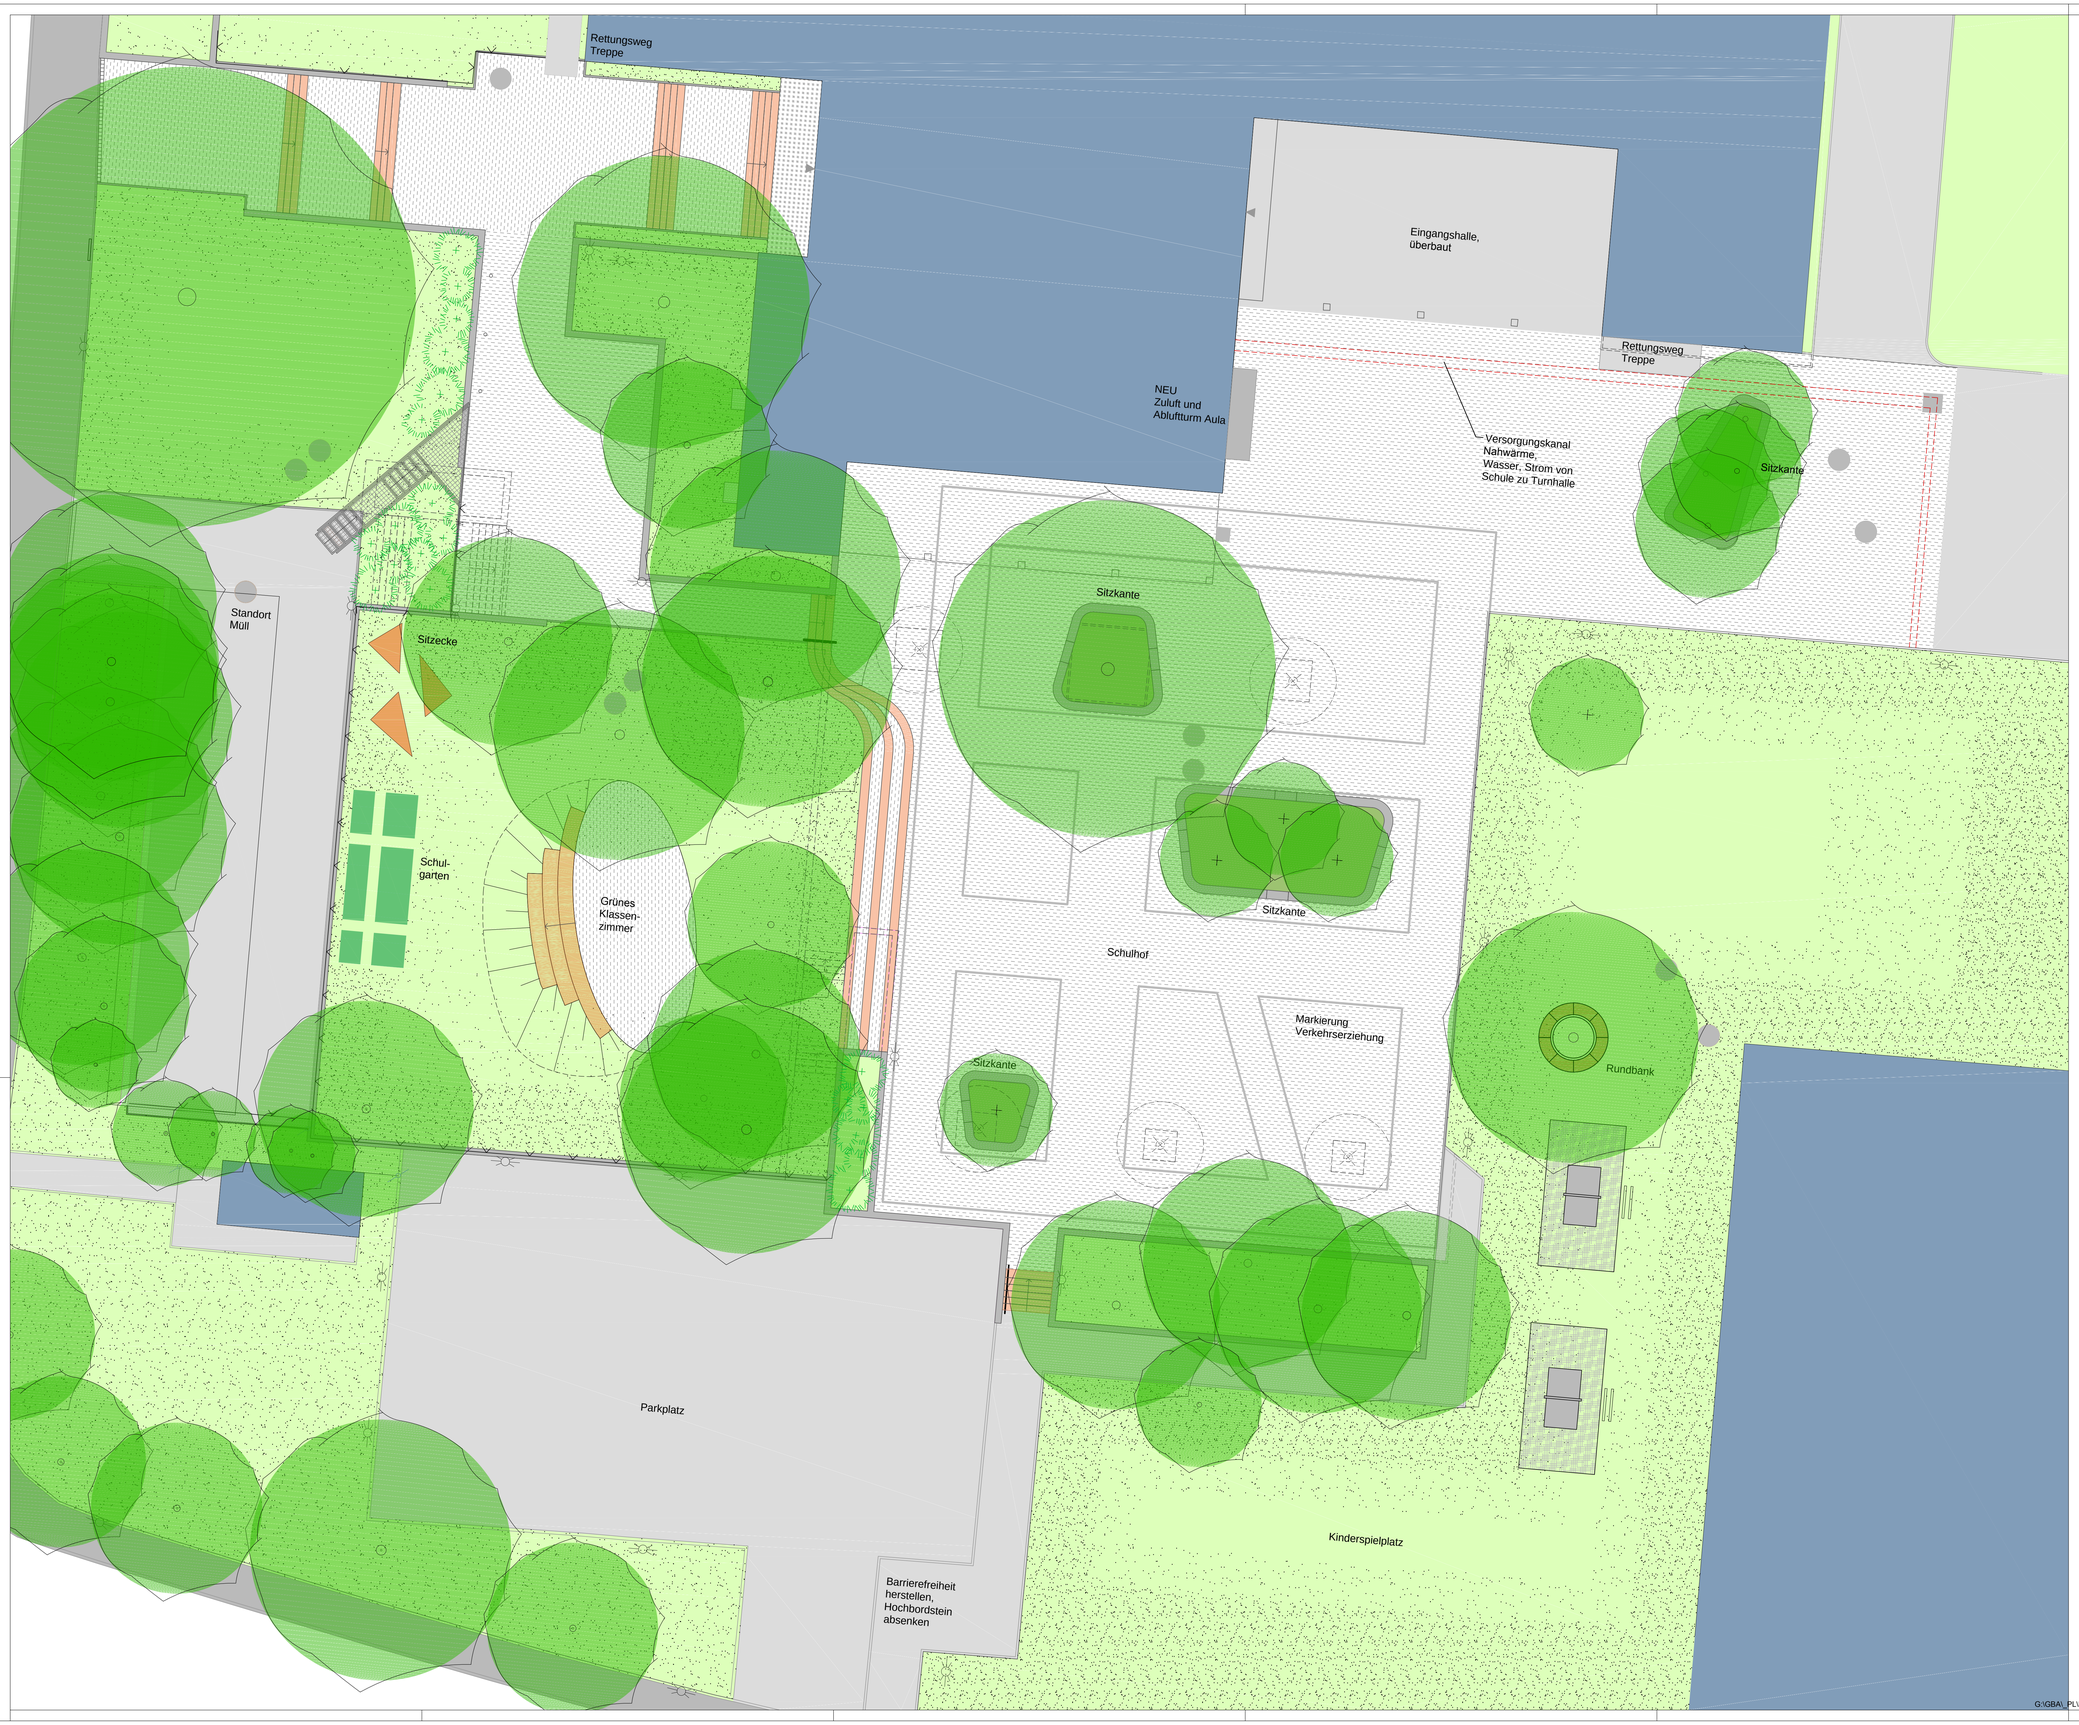

Stand: -

Stadt Karlsruhe
Gartenbauamt

Abteilung Planung

Grünwettersbach
Heinz-Barth-Schule Schulhofsanierung
Entwurf

Maßstab	Plan Nr. / Projekt	Datum
1:100	P 2123	29.09.2016
Gezeichnet: Reum/Hegmann	Abt. Unterhaltung	Amtsleitung
Sachbearbeitung: Reum	Abteilungsleitung	

G:\GBA_PL\Projekte\24_Grünwettersbach\Projekte\Heinz-Barth-Schule_Schulhofsanierung_P_2123\CAD\apl_HBS_Entwurf.dwg