


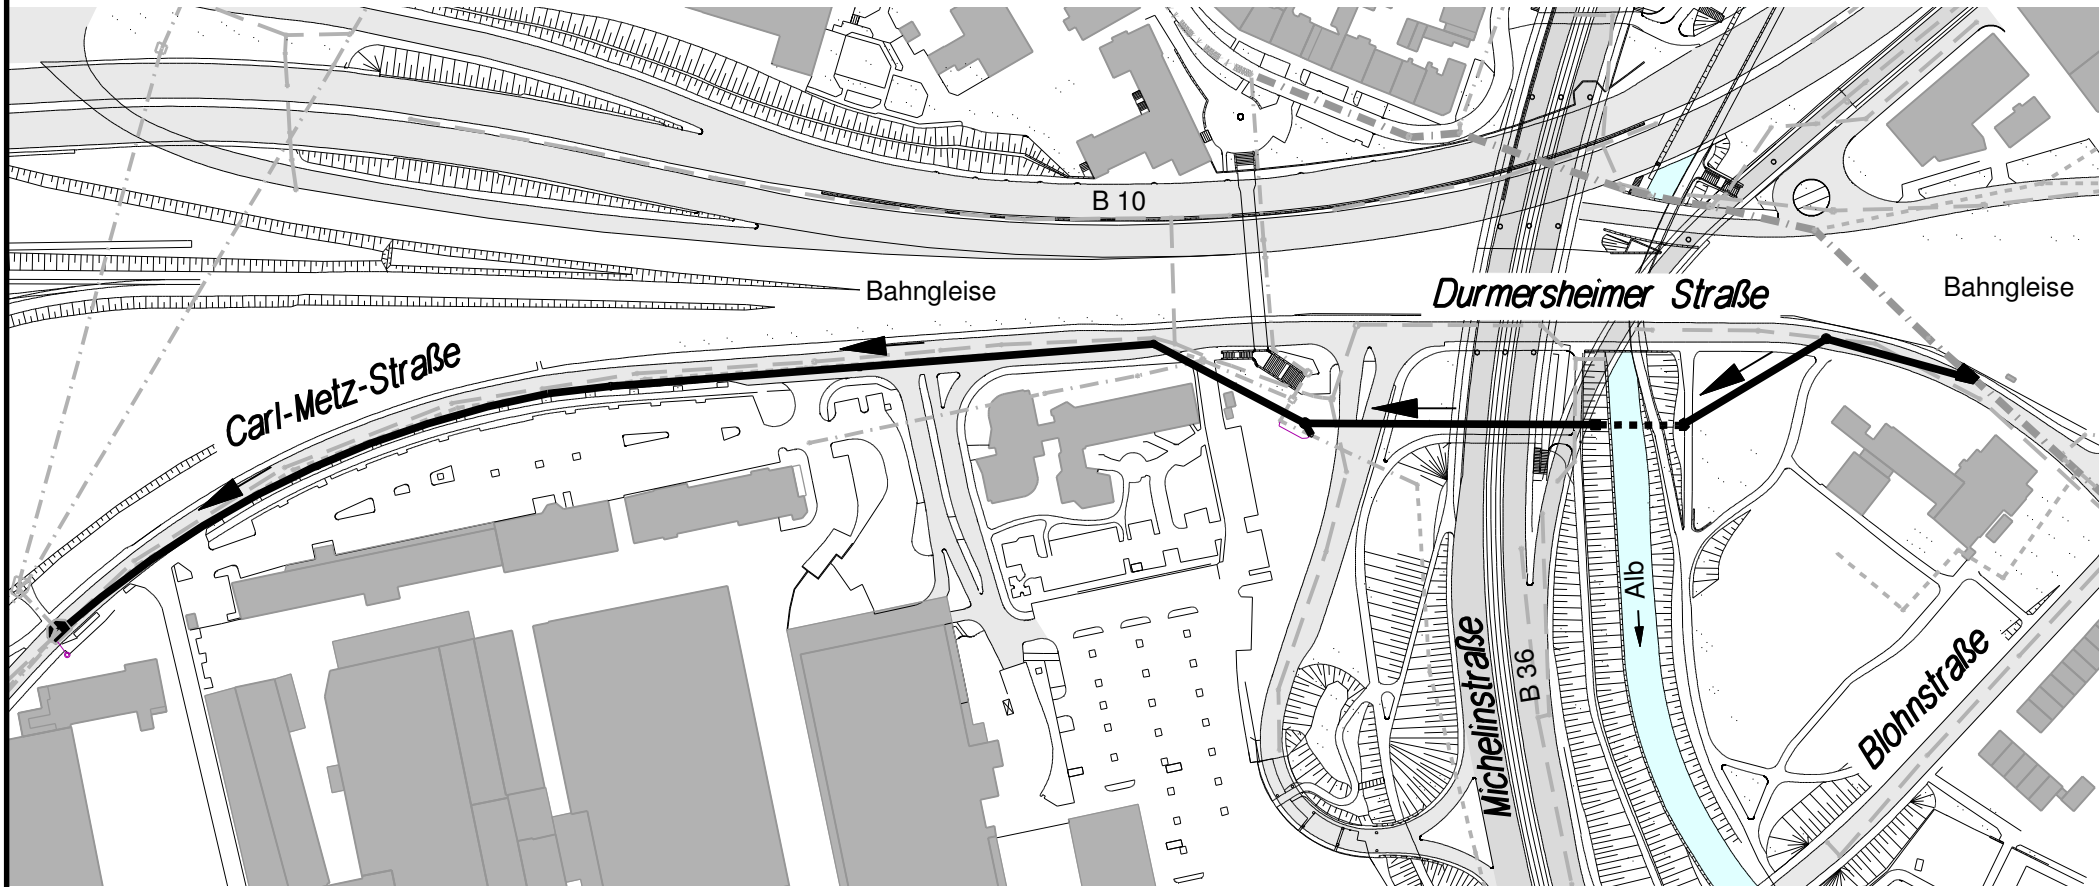

Neuer Sinnersammler



LEGENDE:

- bestehender Sinnersammler
- Neuer Sinnersammler (Rohrvortrieb)
- - - Neuer Sinnersammler (offene Bauweise)
- - - bestehender MW-Kanal
- - - bestehender RW-Kanal
- - - bestehender SW-Kanal

Neuer Sinnersammler: (Rohrvortrieb)

Durchmesser: DN 1200
Tiefenlage: 6,50-7,70 m
Länge: 630 m

Neuer Sinnersammler: (offene Bauweise)

Durchmesser: 2 x DN 600
Tiefenlage: ~ 2,0 m
Länge: 27 m

Stadt Karlsruhe
Tiefbauamt



Stadtentwässerung E3 Bauausführung

Neuer Sinnersammler
Vortriebsarbeiten

Tischvorlage

Gezeichnet: Bach

Datum: 18.10.2016