
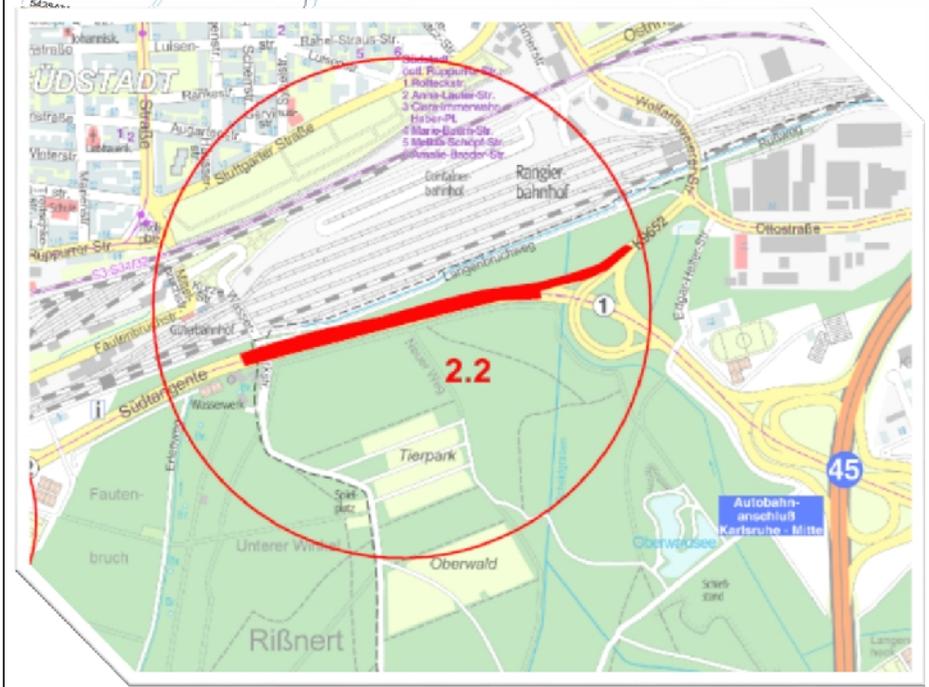


Schematische Darstellung !

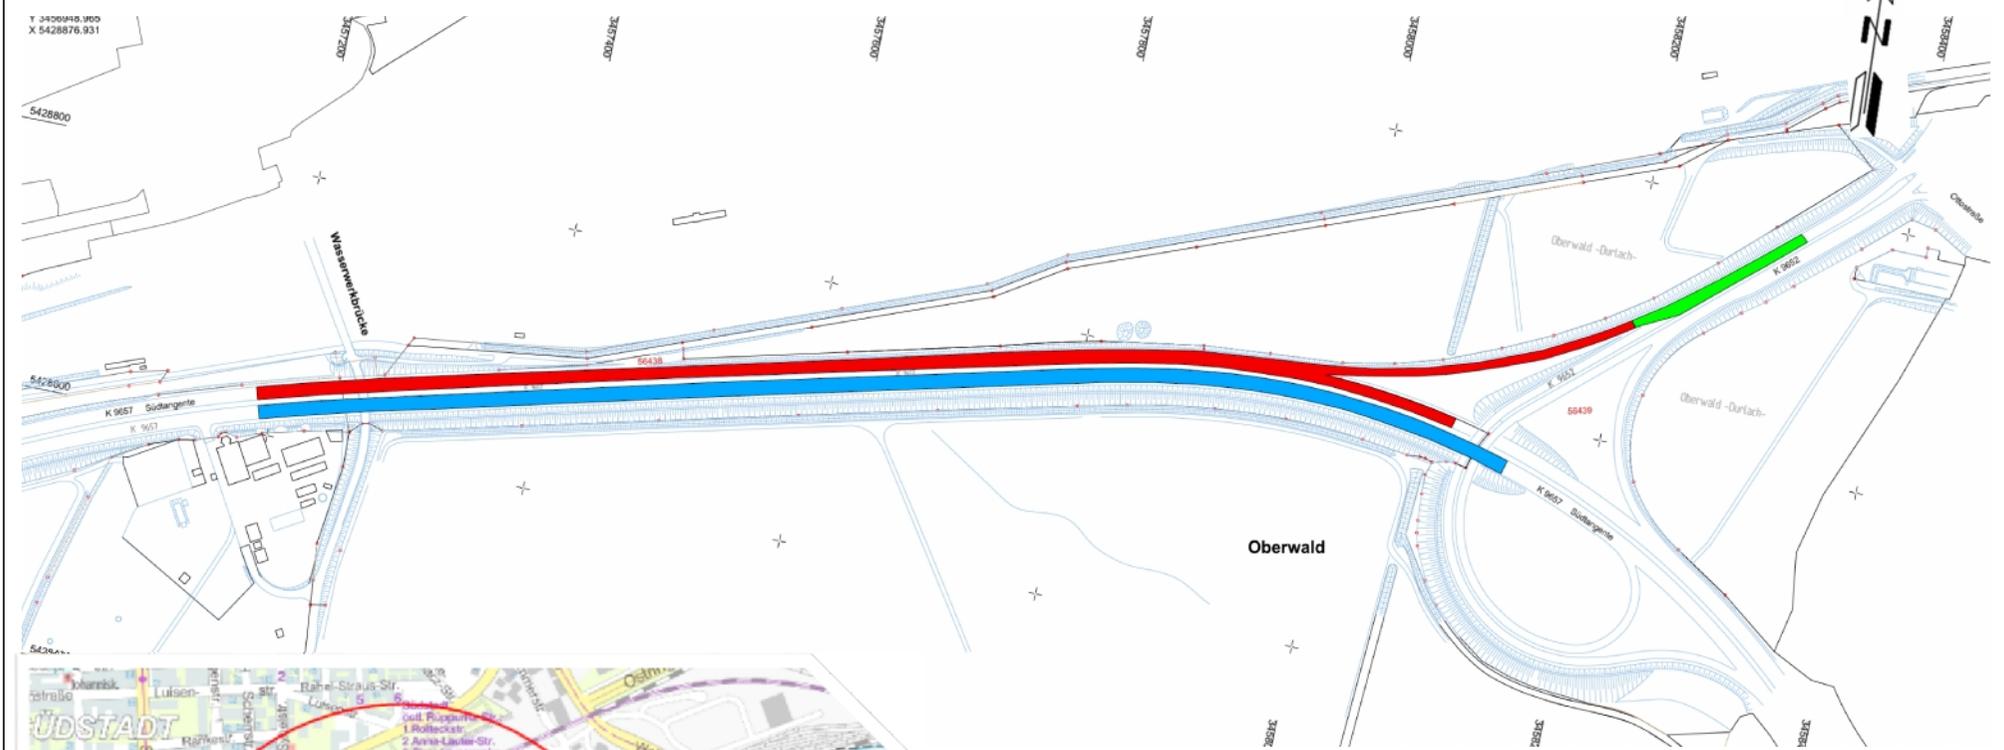

Legende:

- Deckschicht
- Deckschicht + Binderschicht
- Asphaltsschichten

Stadt Karlsruhe
- Tiefbauamt -

*DE K9657 Südtangente
zwischen Anschlussstelle Killisfeld und
Wasserwerk, Abschnitt 2.2*
Anlage zur Bauausschussvorlage

Übersicht
*S3 - Bauausführung
Herr Holler Tel.: 133-6050
Stand Dezember 2016*