





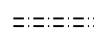
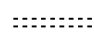
Umbau Kornweg, Gewerk 2 Kanalauswechslung

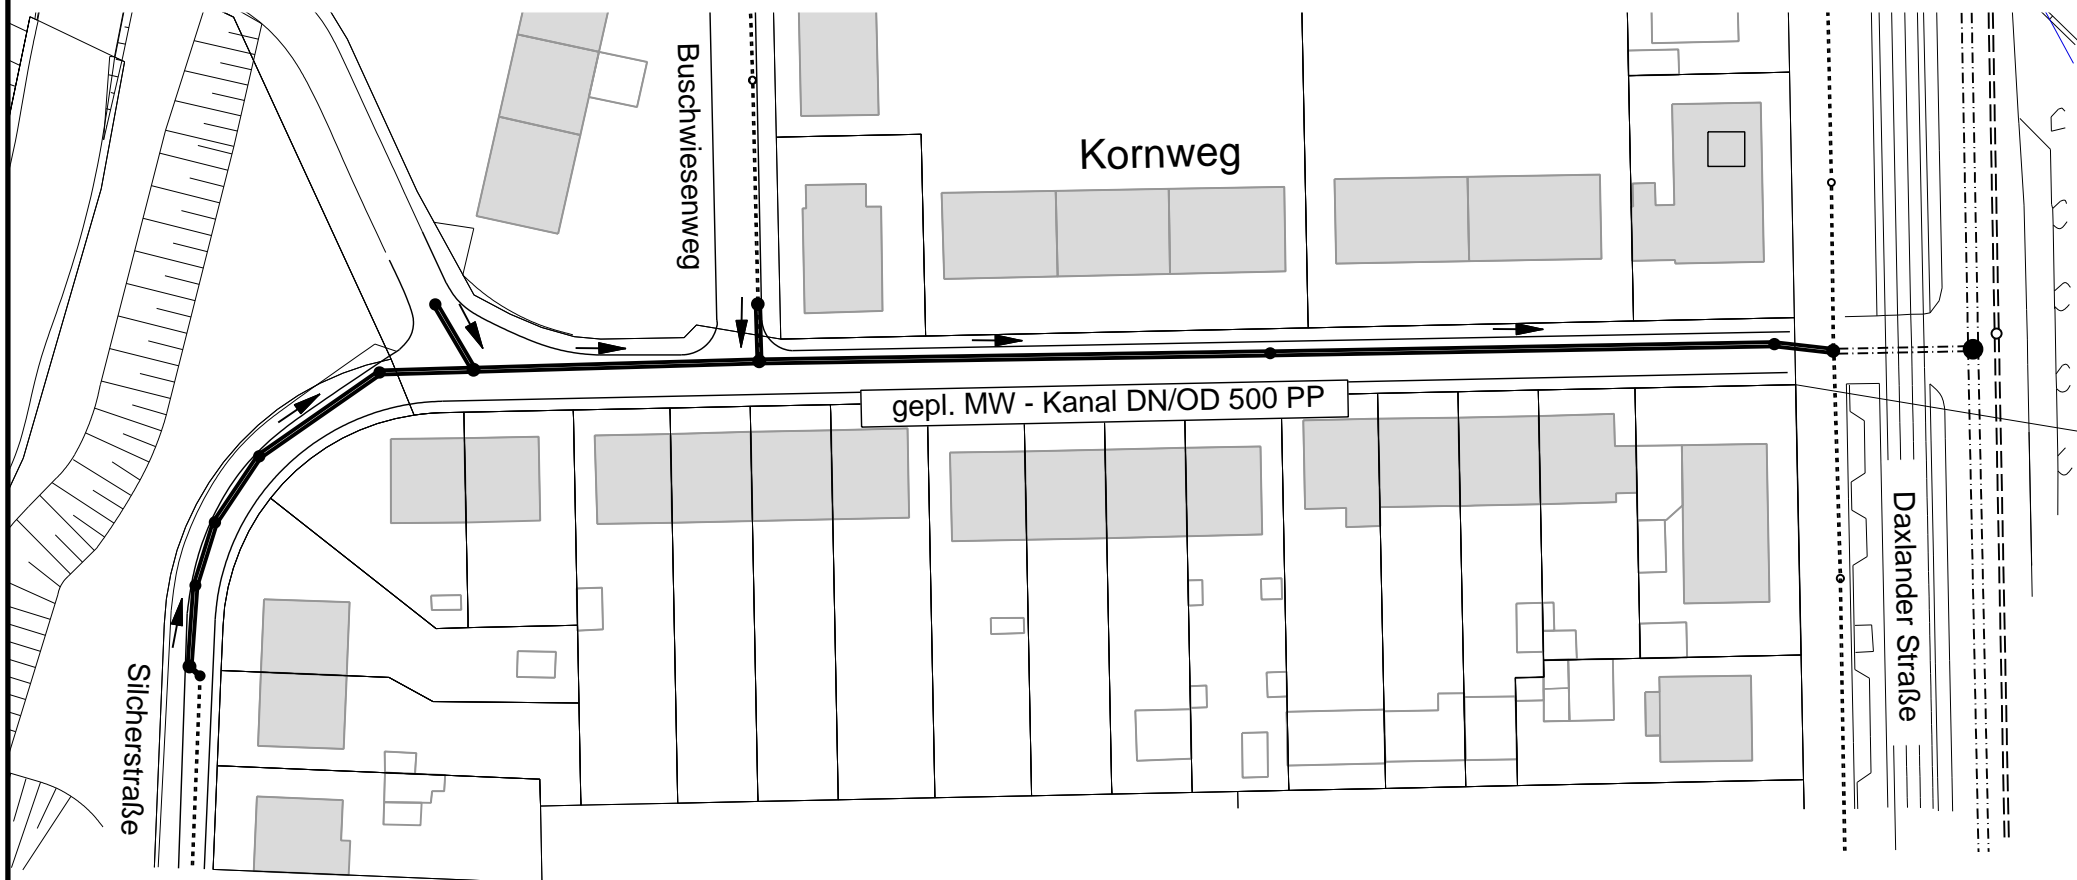


gepl. MW-Kanal:

DN/OD: 500 PP
Tiefenlage: ~ 2,00m - 4,00m
Gesamtlänge: ~ 240 m

Legende:

-  gepl. MW-Kanal
-  best. MW-Kanal
-  best. SW-Kanal

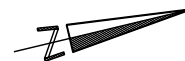

Stadt Karlsruhe
Tiefbauamt



Stadtentwässerung E3 Bauausführung

Kanalauswechslung Kornweg

Gezeichnet: A. Fischer Datum: 30.03.2017