

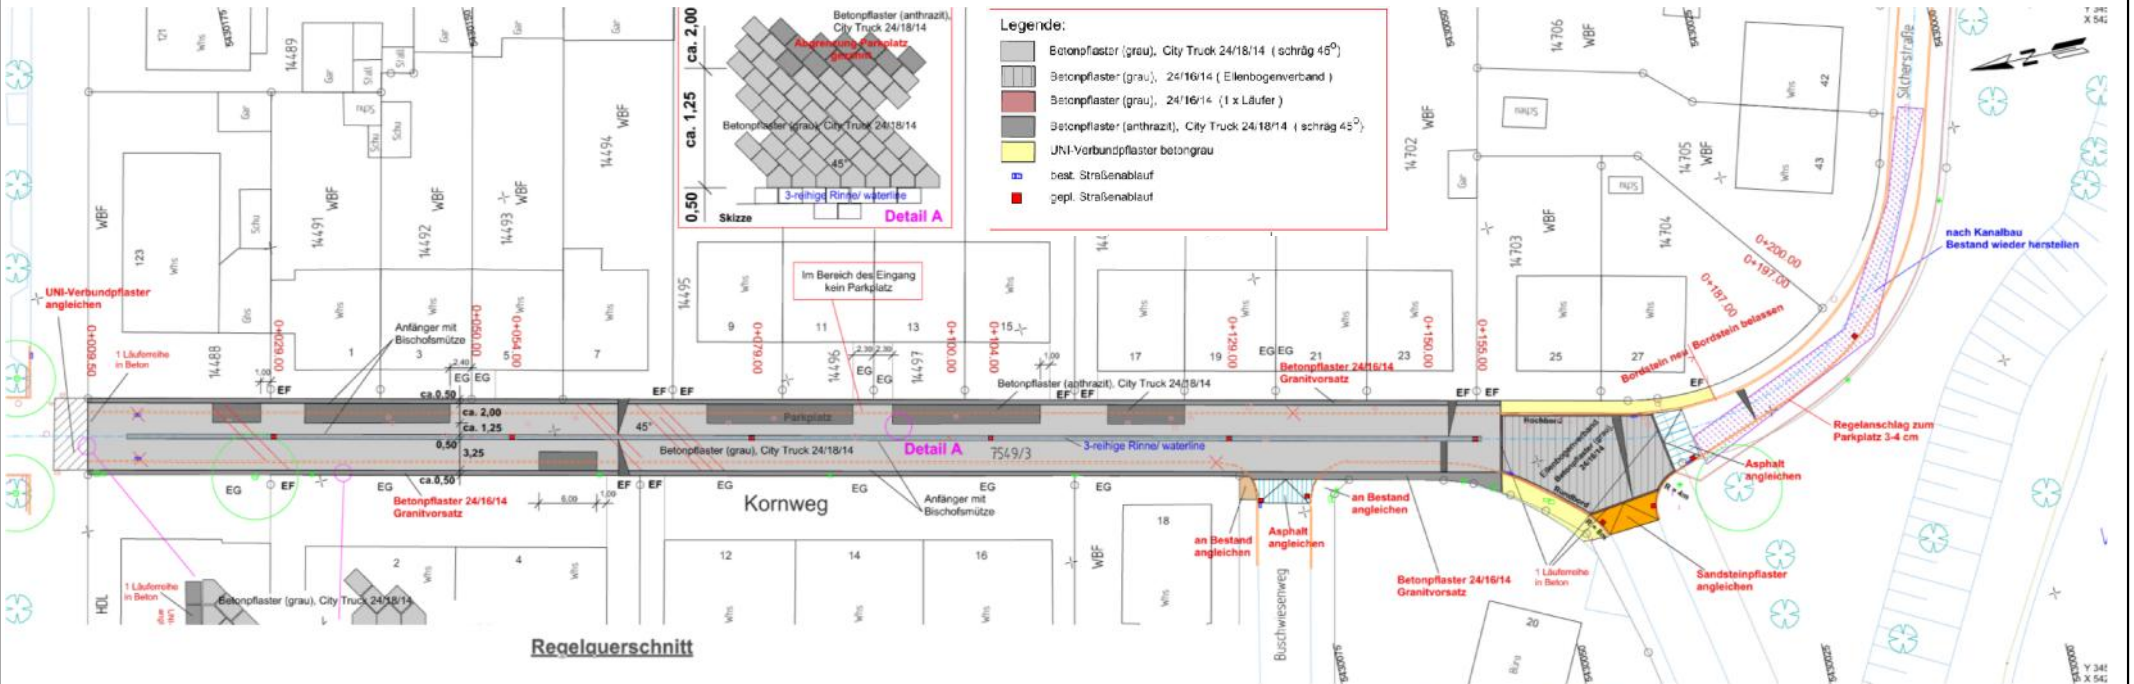


Schematische Darstellung !

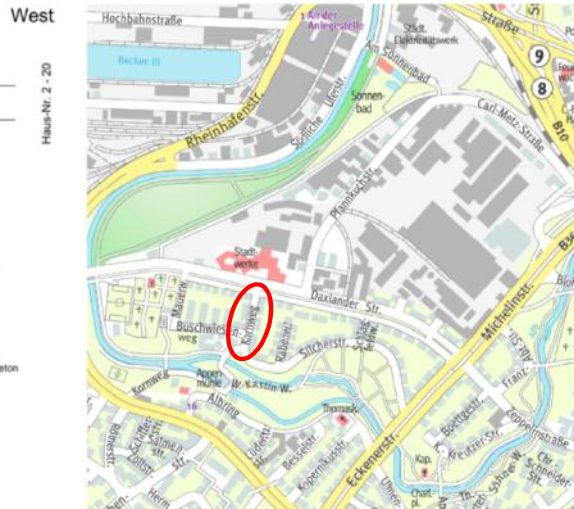

Regelquerschnitt

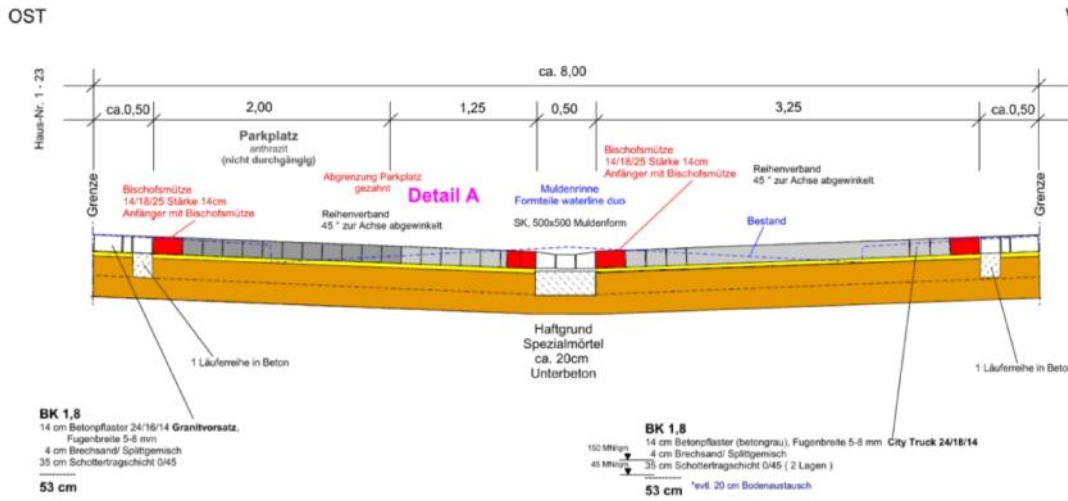

Stadt Karlsruhe
- Tiefbauamt -

Kornweg zw. Daxlander Straße
Und Silcherstraße
 Anlage zur Bauausschussvorlage

Übersicht
 S3 – Bauausführung
 Herr Holler Tel.: 133-6050
 Stand Februar 2017