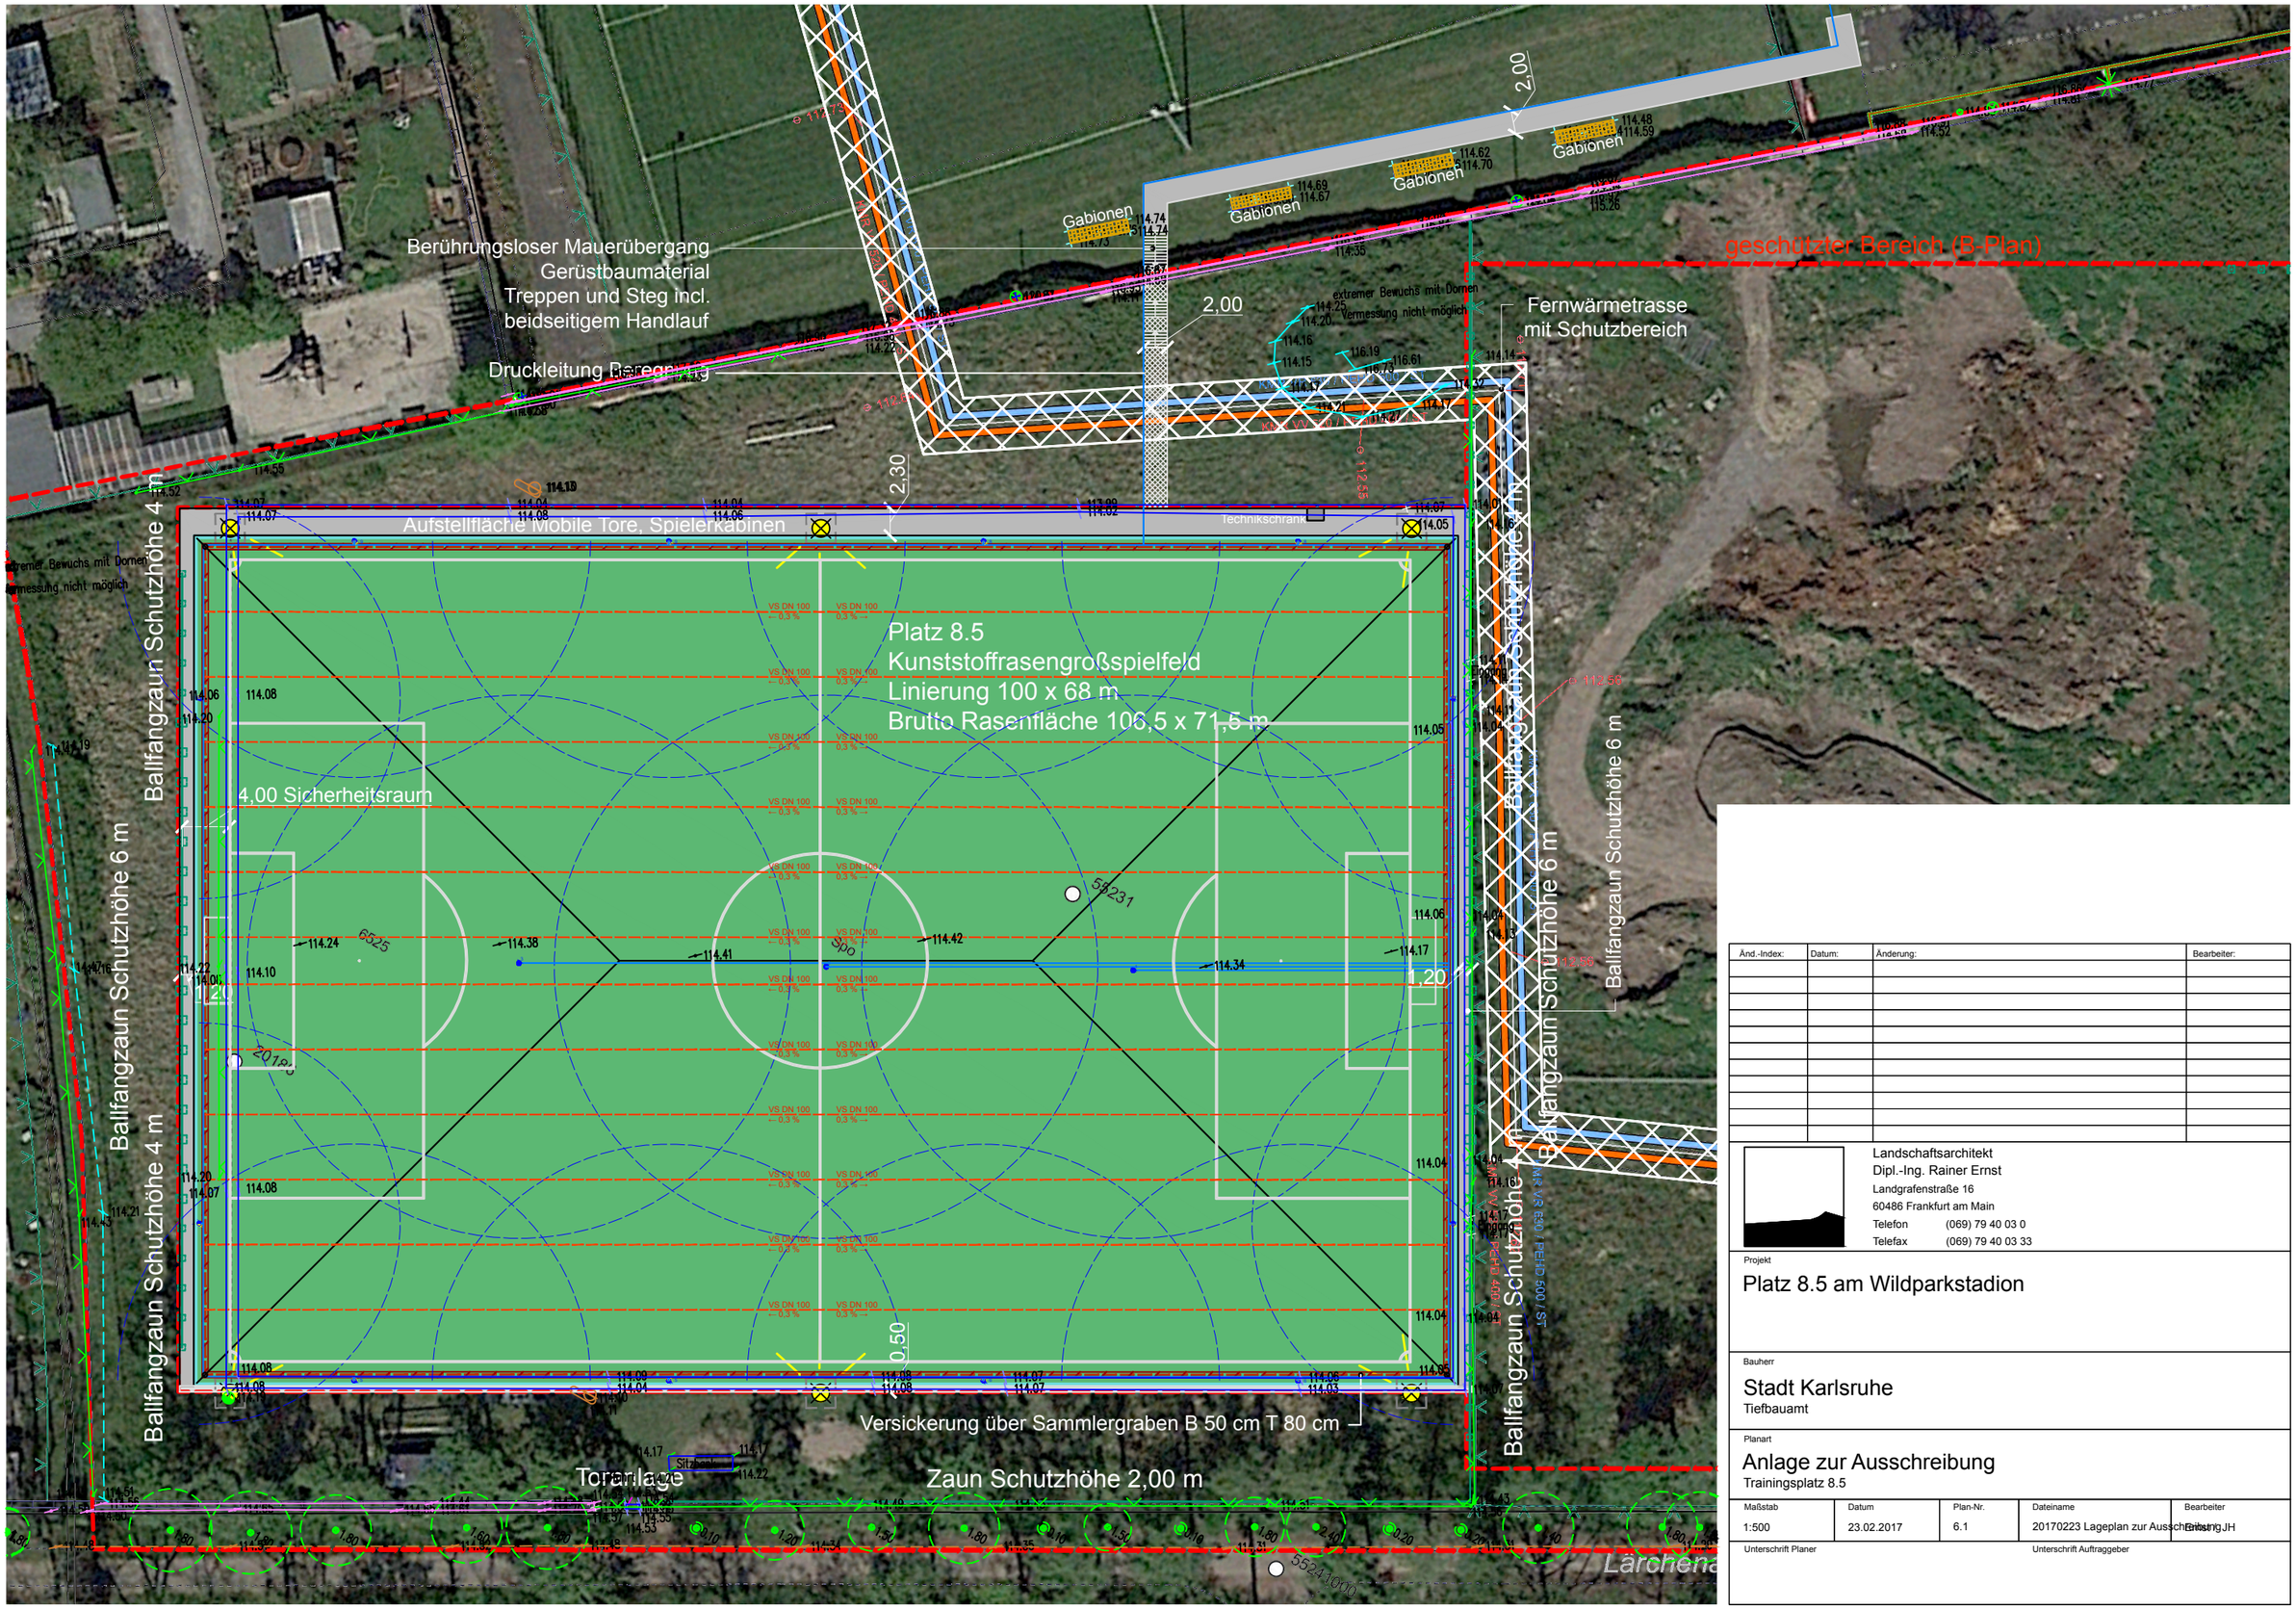

Änd.-Index:	Datum:	Änderung:	Bearbeiter:

Landschaftsarchitekt
Dipl.-Ing. Rainer Ernst
Landgrafenstraße 16
60486 Frankfurt am Main
Telefon (069) 79 40 03 0
Telefax (069) 79 40 03 33

Projekt

Platz 8.5 am Wildparkstadion

Bauherr

Stadt Karlsruhe

Tiefbauamt

Planart

Anlage zur Ausschreibung

Trainingsplatz 8.5

Maßstab	Datum	Plan-Nr.	Dateiname	Bearbeiter
1:500	23.02.2017	6.1	20170223 Lageplan zur Ausschreibung	JH

Unterschrift Planer

Unterschrift Auftraggeber