
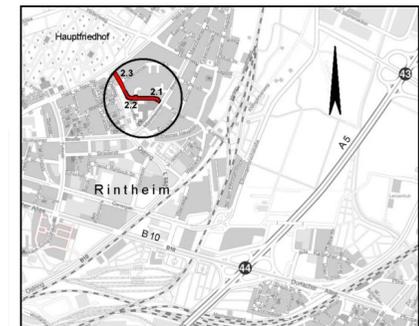


Legende:

- Fahrbahn Asphalt**
- Gehweg Betonpflaster 30/30/8 betongrau**
- Parkplatz UNI-Verbundpflaster anthrazit**
- Pflasterband Betonpflaster 16/24/14 betongrau**
- gepl. Hochpunkt**
- gepl. Straßeneinlauf**
- best. Straßeneinlauf**

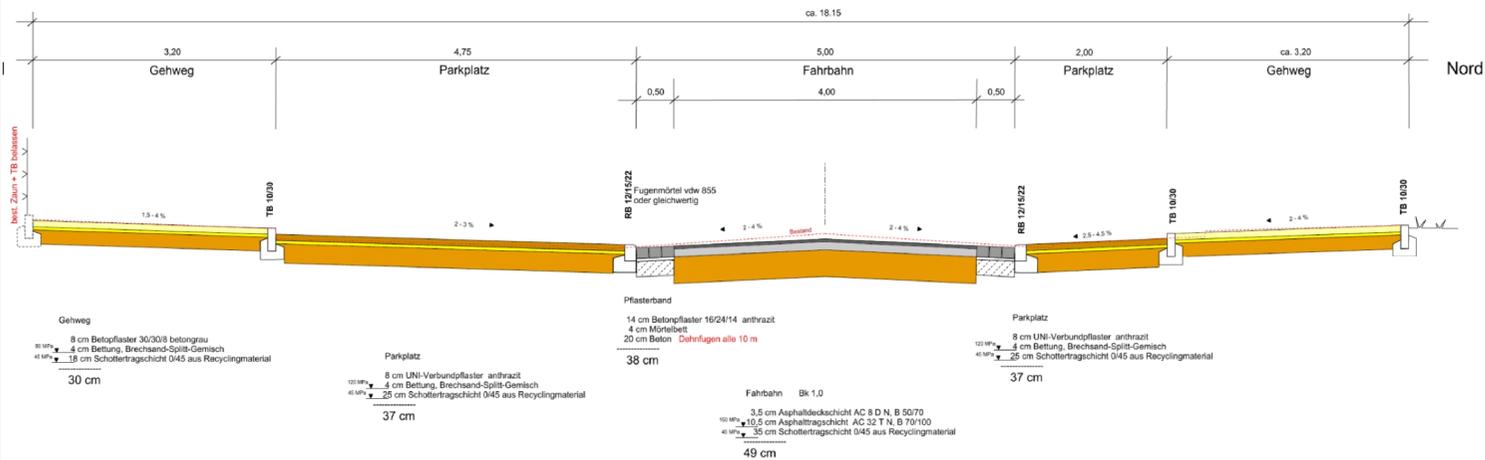

**Stadt Karlsruhe
- Tiefbauamt -**




**Umbau Forststraße
zw. Mannheimer -u. Haid- u. Neu-Straße**

Anlage zur Bauausschussvorlage

Übersicht

S3 - Bauausführung
Herr Holler Tel.: 133-6050

Stand Mai 2017

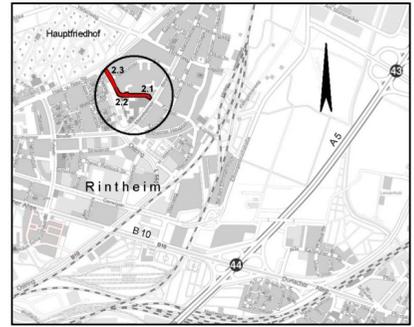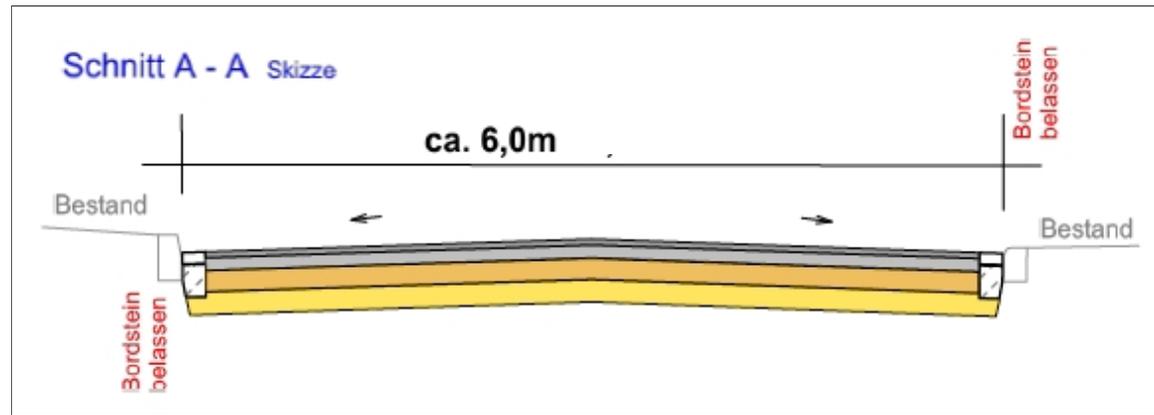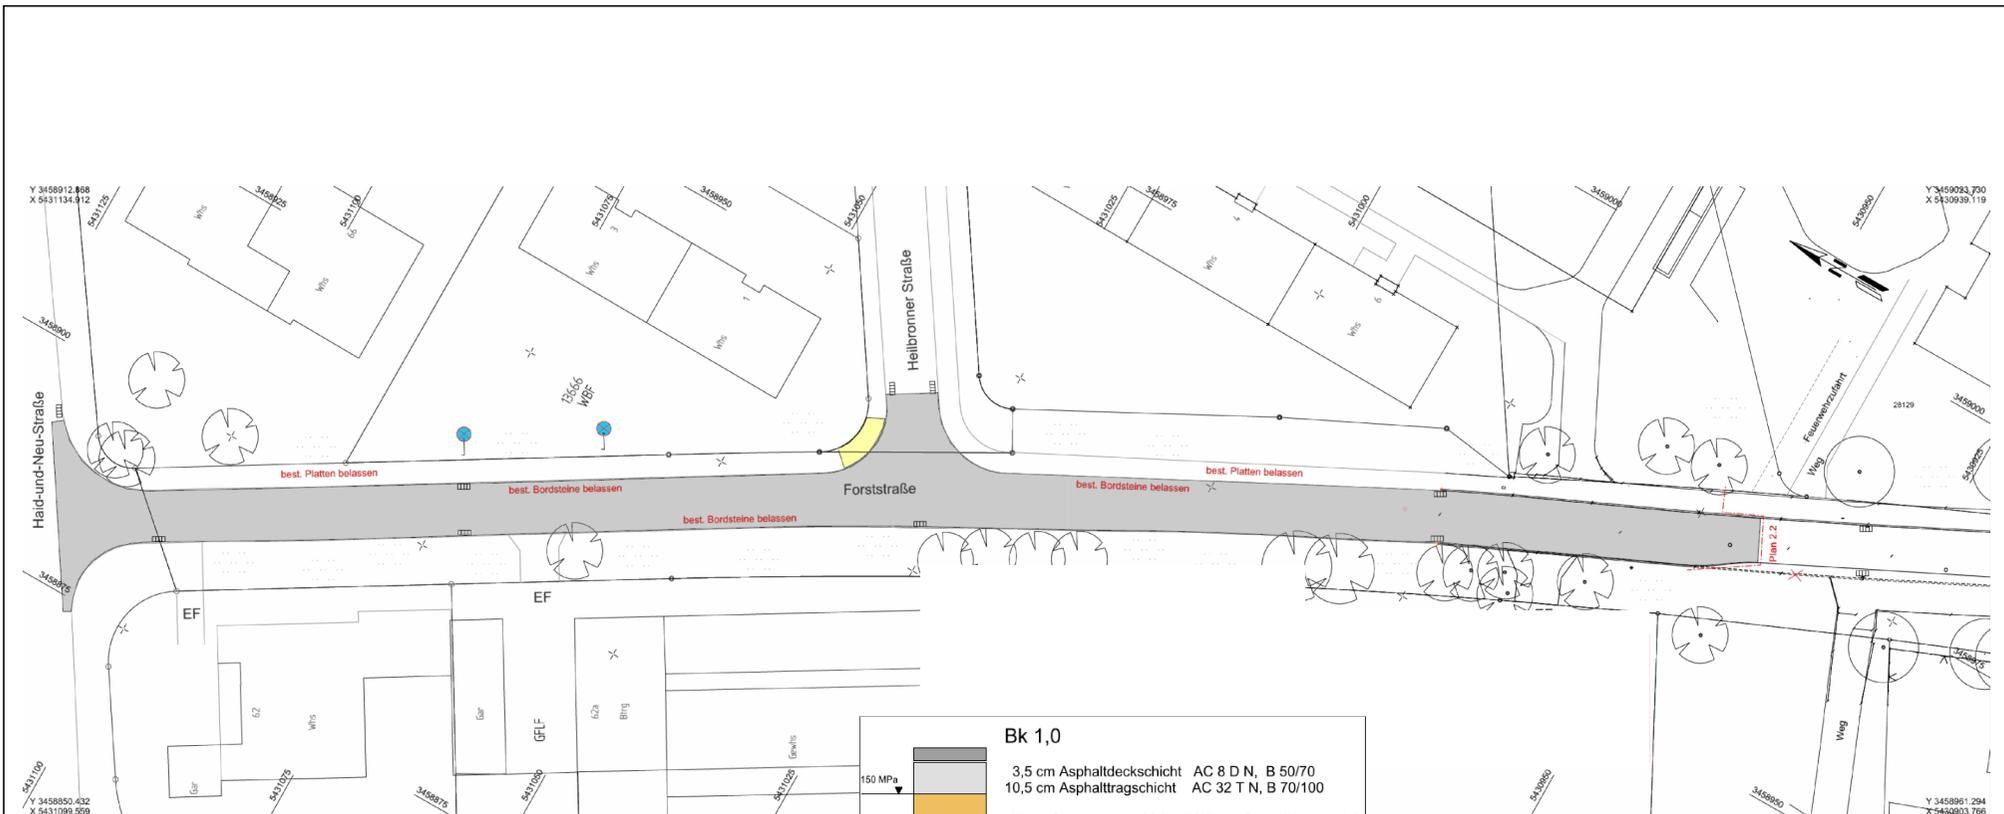

Stadt Karlsruhe
- Tiefbauamt -

Umbau Forststraße
zw. Mannheimer -u. Haid- u. Neu-Straße

Anlage zur Bauausschussvorlage

Übersicht
S3 - Bauausführung
Herr Holler Tel.: 133-6050
Stand Mai 2017

Seite 2