



Profil 32 + 650

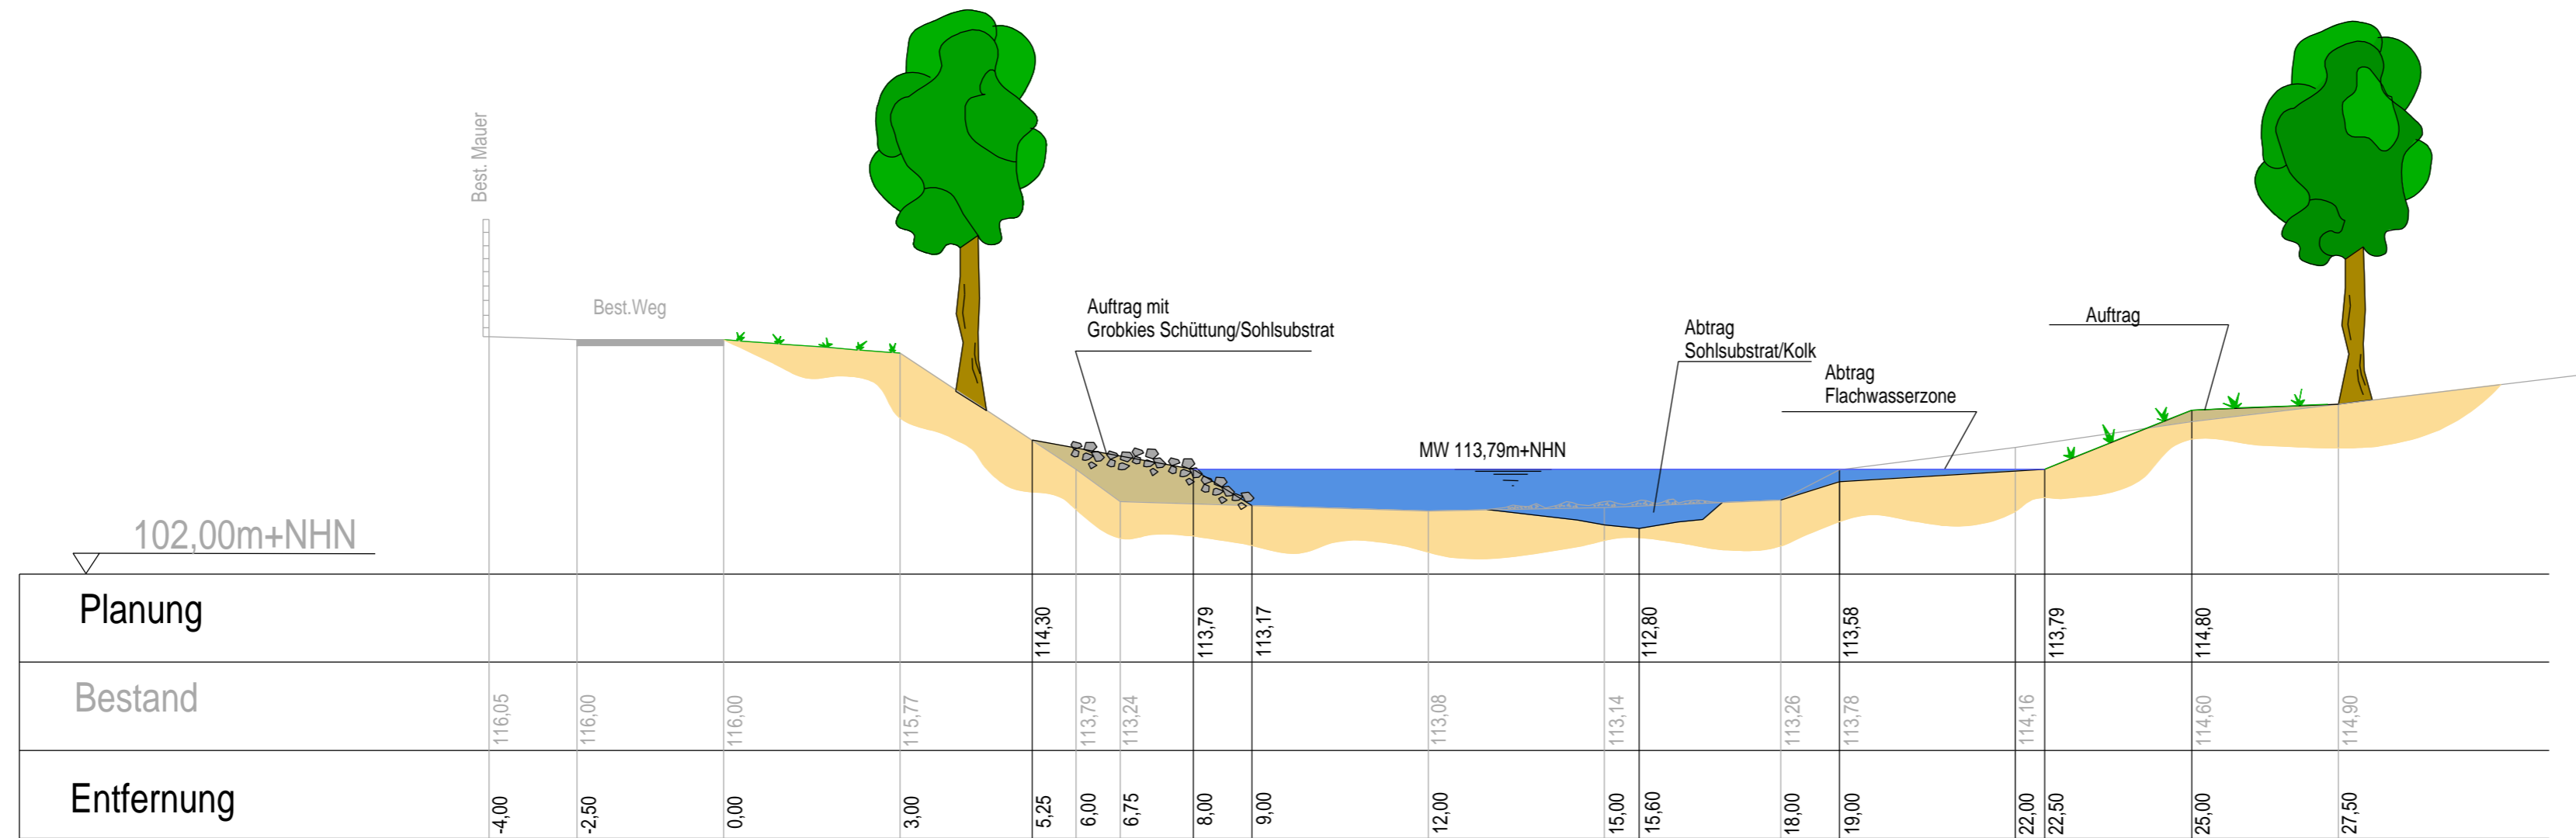

Anlage 4.1

c	
b	
Geändert a	

Stadt Karlsruhe
Tiefbauamt

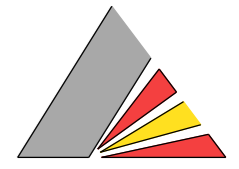

Konstruktiver Ingenieurbau/Gewässer

Wasserrechtsantrag
Pfinz / Töpferweg in Durlach
Naturnahe Umgestaltung
Profil 32 + 650

Maßstab 1 : 100	Plan Nr. 89.73 - 06.03	Datum März 2017
Gezeichnet Steidl	Sachbearbeitung gez. Kramer	Amtsleitung gez. Kissel
Sachgebietsleitung gez. Lamm	Bereichsleitung gez. Pfister	