


Profil 32 + 600

Anlage 4.2

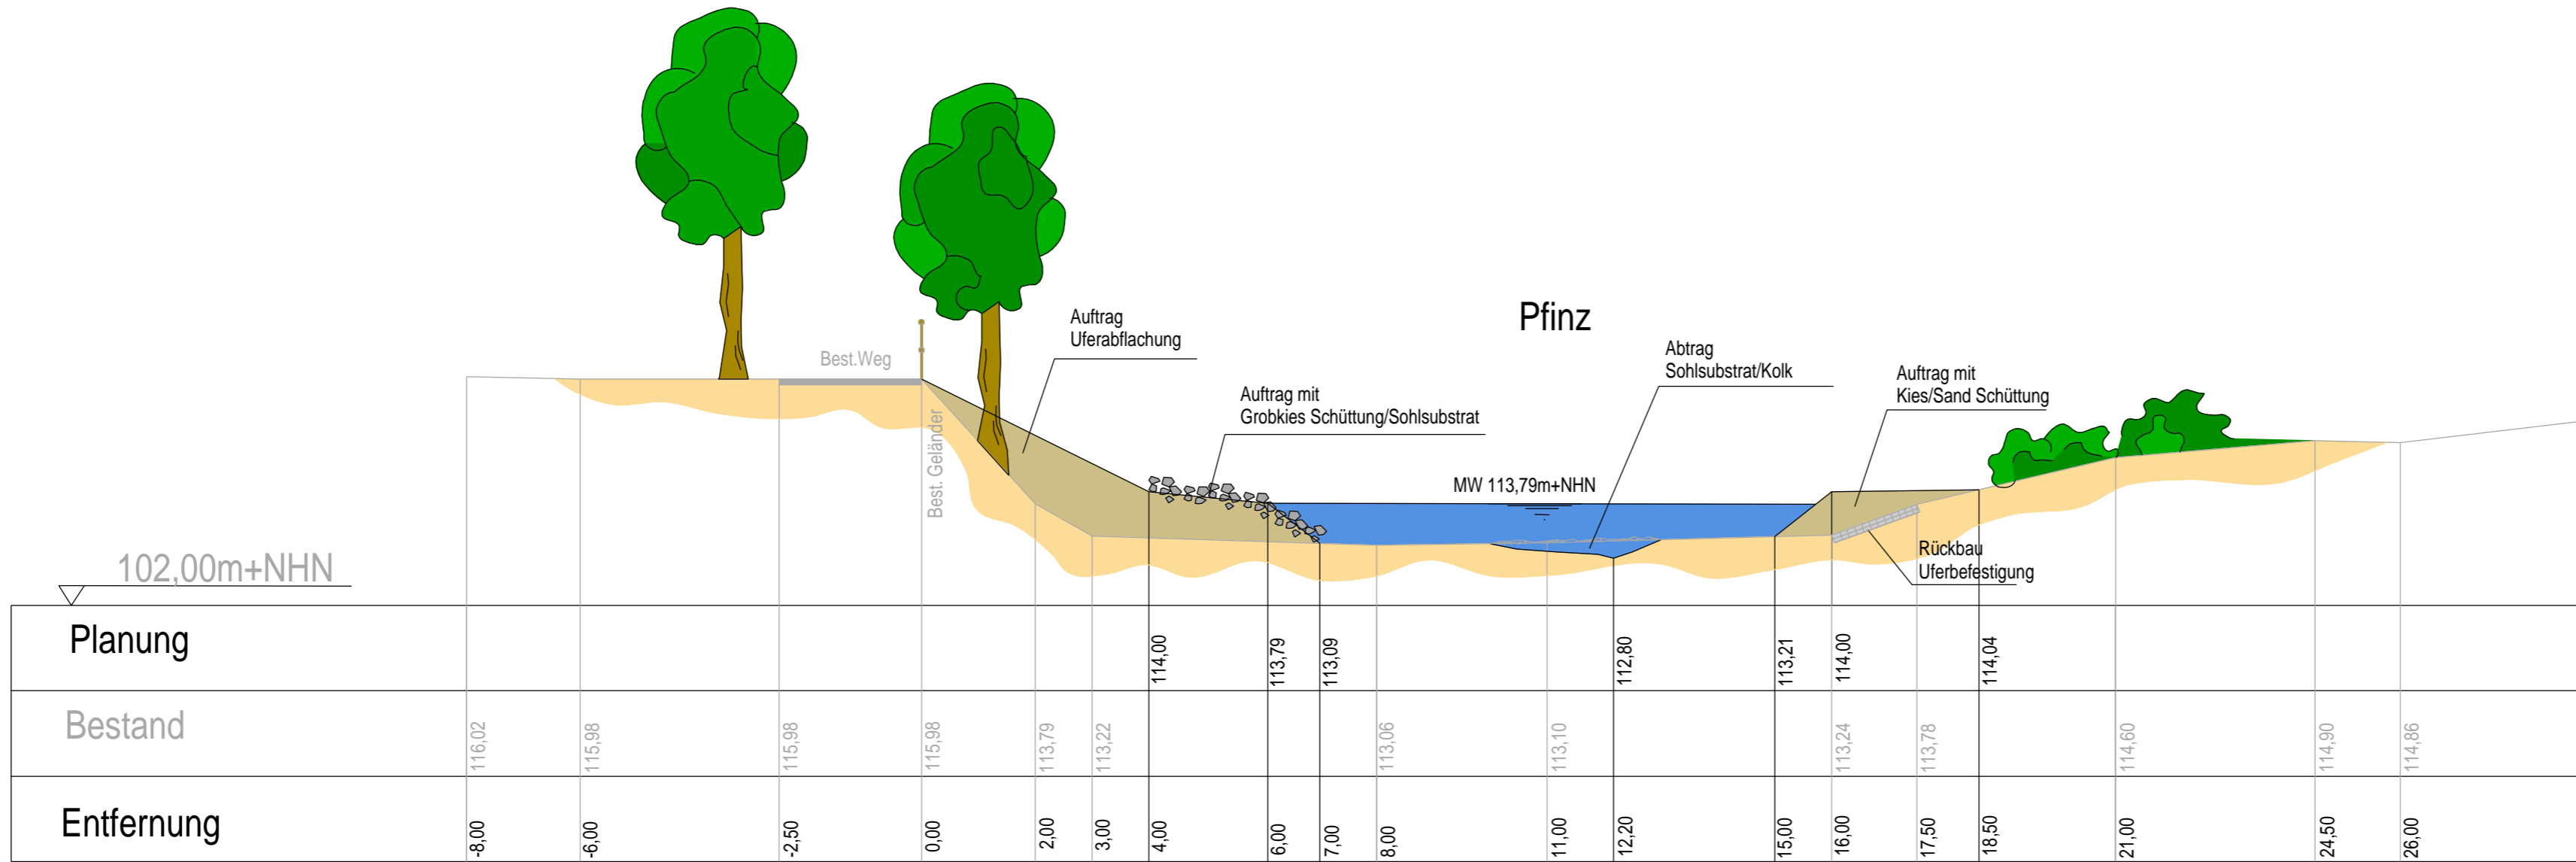

c	
b	
Geändert a	

**Stadt Karlsruhe**  
Tiefbauamt



**Konstruktiver Ingenieurbau/Gewässer**

Wasserrechtsantrag  
Pfinz / Töpferweg in Durlach  
Naturnahe Umgestaltung  
Profil 32 + 600

Maßstab 1 : 100	Plan Nr. 89.73 - 06.04	Datum März 2017
Gezeichnet Steidl	Sachbearbeitung gez. Kramer	Amtsleitung  gez. Kissel
Sachgebietsleitung gez. Lamm	Bereichsleitung gez. Pfister	