

**Stadt Karlsruhe
- Tiefbauamt -**

**Umbau Ettlenger Straße/
Fautenbruchstraße
Ostknoten**
Anlage zur Bauausschussvorlage

Übersicht
S3 - Bauausführung
Herr Holler Tel.: 133-6050
Stand Juli 2017

Anlage 1

Y 3456443.894
X 5428594.450


Legende:

-  Asphalt
ca. 1200m²
-  Splitt
ca. 1400 m²
-  Derbstangen mit
Metallpfosten
ca. 100m



Y 3456560.685
X 5428637.001



Detail A

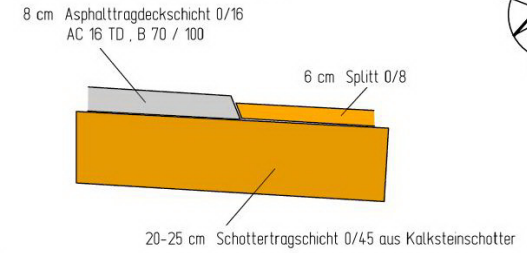

best. Parkhauszufahrt wird
umgebaut.
Dadurch wird sich die Anordnung
der Parkplätze verschieben.

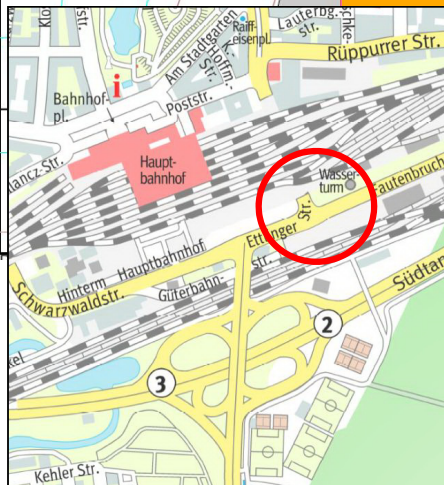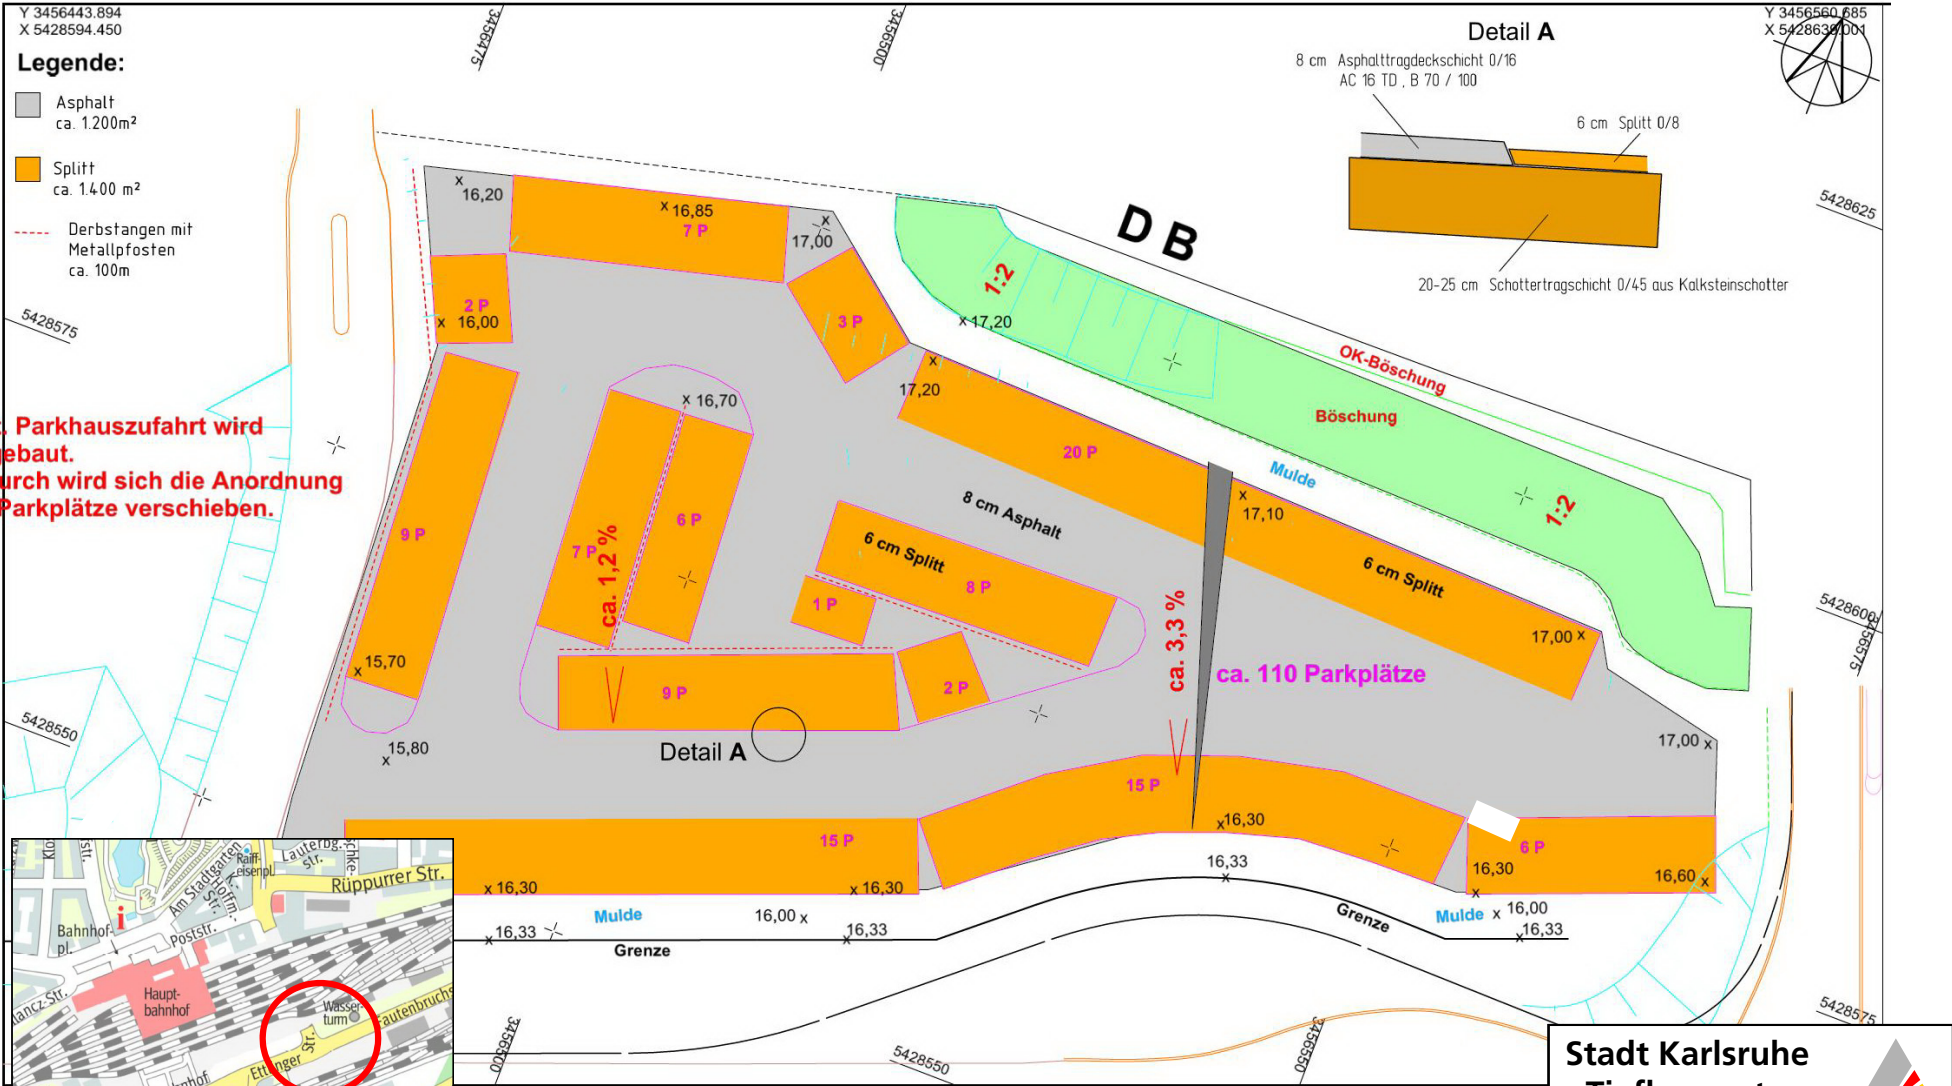

**Stadt Karlsruhe
- Tiefbauamt -**

*Umbau Ettliger Straße/
Fautenbruchstraße
Provisorische Parkplätze*
Anlage zur Bauausschussvorlage

Übersicht
S3 - Bauausführung
Herr Holler Tel.: 133-6050
Stand Juli 2017

Anlage 2