




Kanalschließung "Ehemalige Artilleriekaserne"

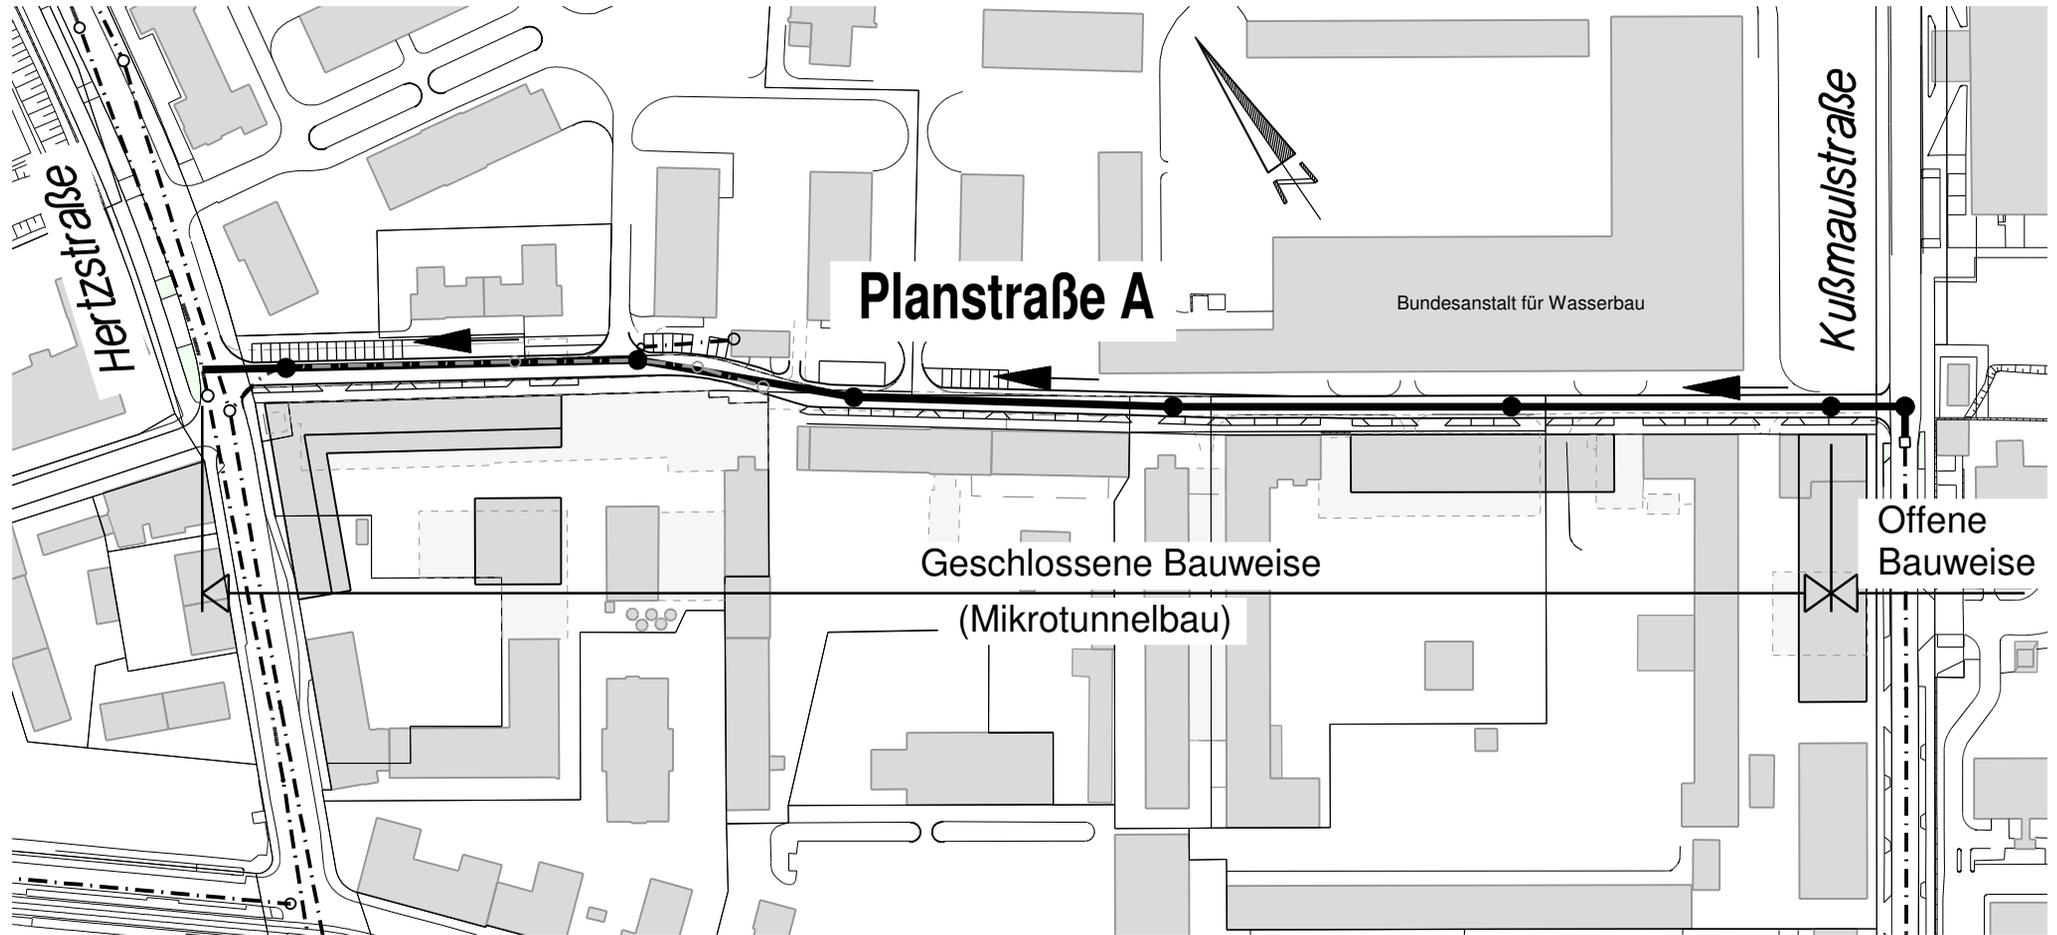

MW-KANAL ———
Durchmesser: DN 500 PP
Tiefenlage: 3,60 - 7,20 m
Gesamtlänge: 463 m

gepl. Kanal ———
best. Kanal - - - - -
best. Kanal Abbr. - · - · -

Stadt Karlsruhe
Tiefbauamt



Stadtentwässerung E3 Bauausführung

Kanalschließung "Ehem. Artilleriekaserne"

Gezeichnet: Bach

Datum: 21.08.2017