

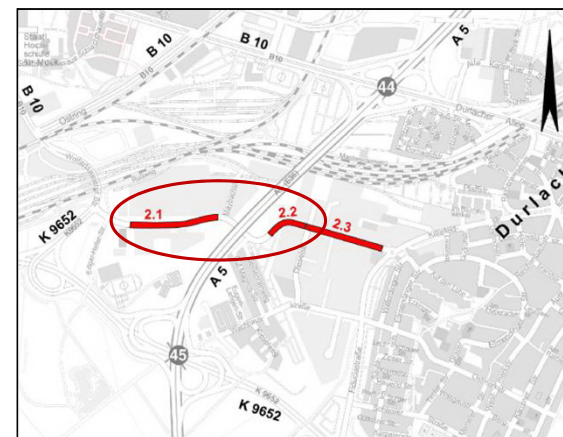


Schematische Darstellung !

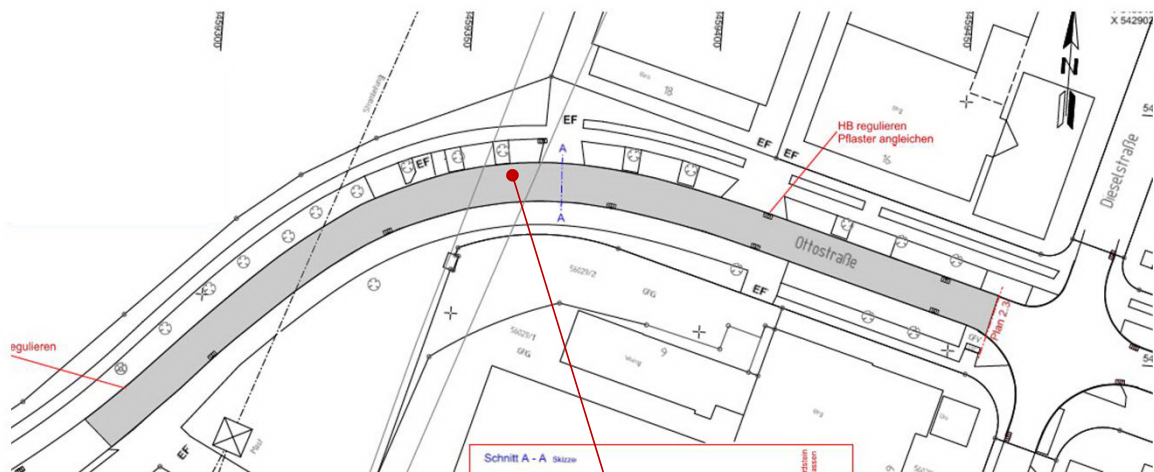

Erneuerung Deck- und Binderschicht
 3,0 cm AC 8 DS-Sp, PmB 40/100-65 A
 ca. 7,0 cm AC 16 BS- SG, 50/70 + 10% Naturasphalt

Erneuerung der Bushaltestellen

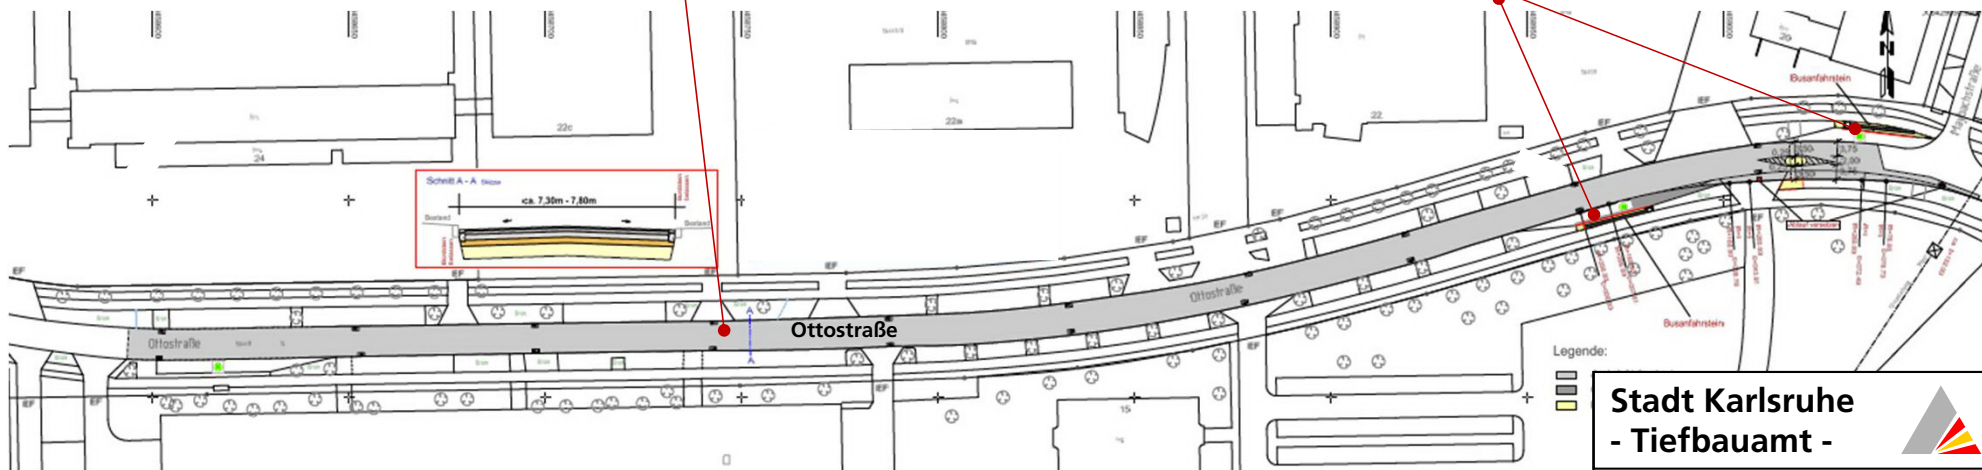

Legende:



Stadt Karlsruhe
- Tiefbauamt -

Ottostraße BA 2.1 + 2.2
 zwischen Dieselstraße und
 Ottostraße 21
 Anlage zur Bauausschussvorlage

Übersicht
 S3 - Bauausführung
 Herr Holler Tel.: 133-6050
 Stand August 2017