




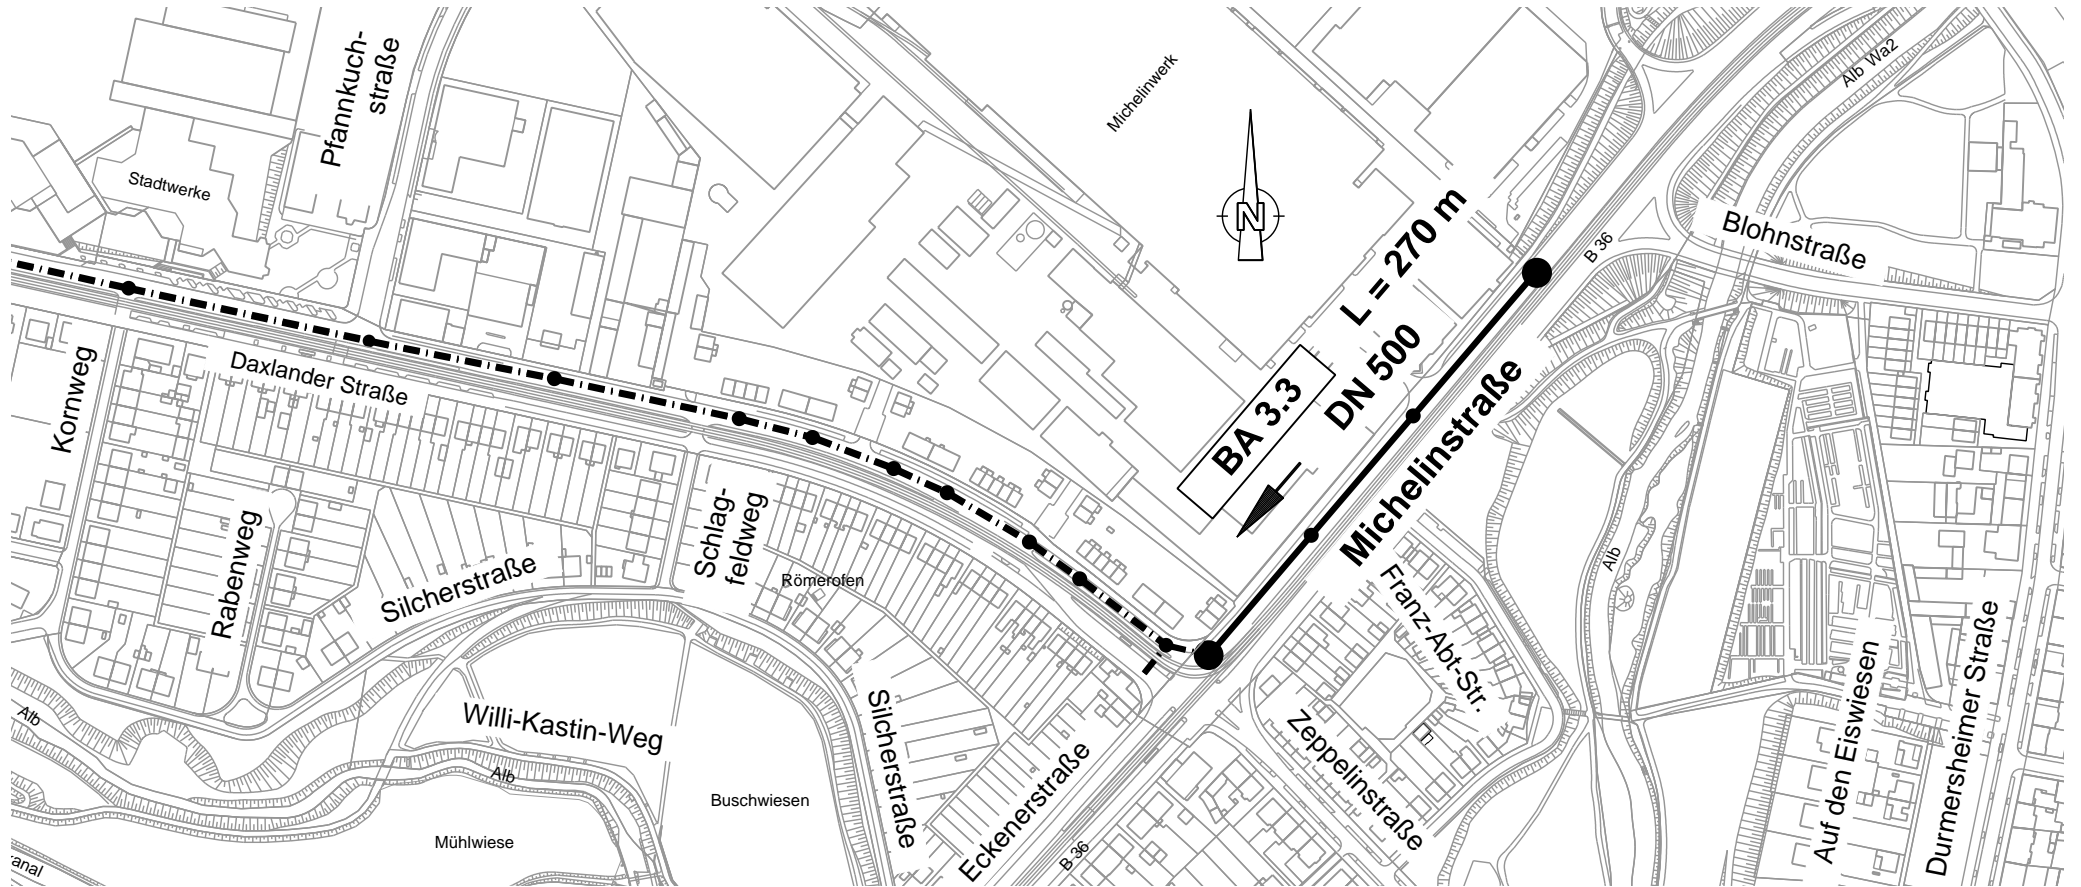


Daxlander Sammler - BA 3.3



	gepl. MW - Kanal BA 3.3
	best. MW - Kanal BA 3.1 und BA 3.2

Stadt Karlsruhe Tiefbauamt	
Stadtentwässerung E3 Bauausführung	
Daxlander Sammler - BA 3.3	
Gezeichnet: Bach	Datum: 21.01.2016