


Aufbau Fahrbahn, Belastungsklasse Bk3,2

- 4 cm Asphaltdeckschicht AC 8 D S, PmB 25/55-55A
- 6 cm Asphaltbinderschicht AC 16 B S, PmB 25/55-55A
- 10 cm Asphalttragschicht AC 32 T S, B 50/70

150 MPa
20 cm

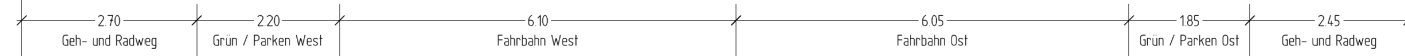

Aufbau Parkfläche, Belastungsklasse Bk1,0


- 10 cm Rasengitterstein 60 x 40 cm, befgrau
- 150 MPa 4 cm Bettung, Brechsand-Split-Gemisch
- 45 MPa 35 cm Schottertragschicht 0/45 aus Recyclingmaterial

4.9 cm

Aufbau Gehweg und Radweg

- 2.5 cm Asphaltdeckschicht AC 5 D L, B 70/100
- 4.5 MPa 8 cm Asphalttragschicht AC 32 T N, B 70/10
- 4.5 MPa 20 cm Schottertragschicht 0/45 aus Recyclingmaterial

30.5 cm

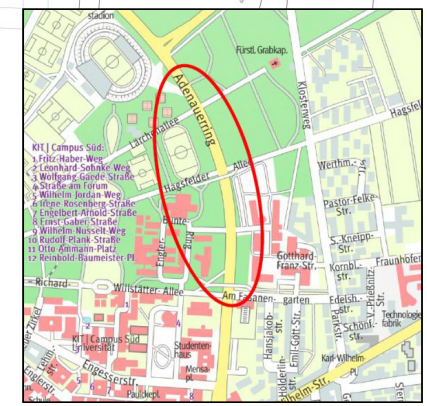

Stadt Karlsruhe
- Tiefbauamt -

DE Adenauerring u. Randbereiche
zwischen Lärchenallee u. Am Fasanengarten
Anlage zur Bauausschussvorlage

Übersicht
S3 - Bauausführung
Herr Holler Tel.: 133-6050
Stand Oktober 2017