


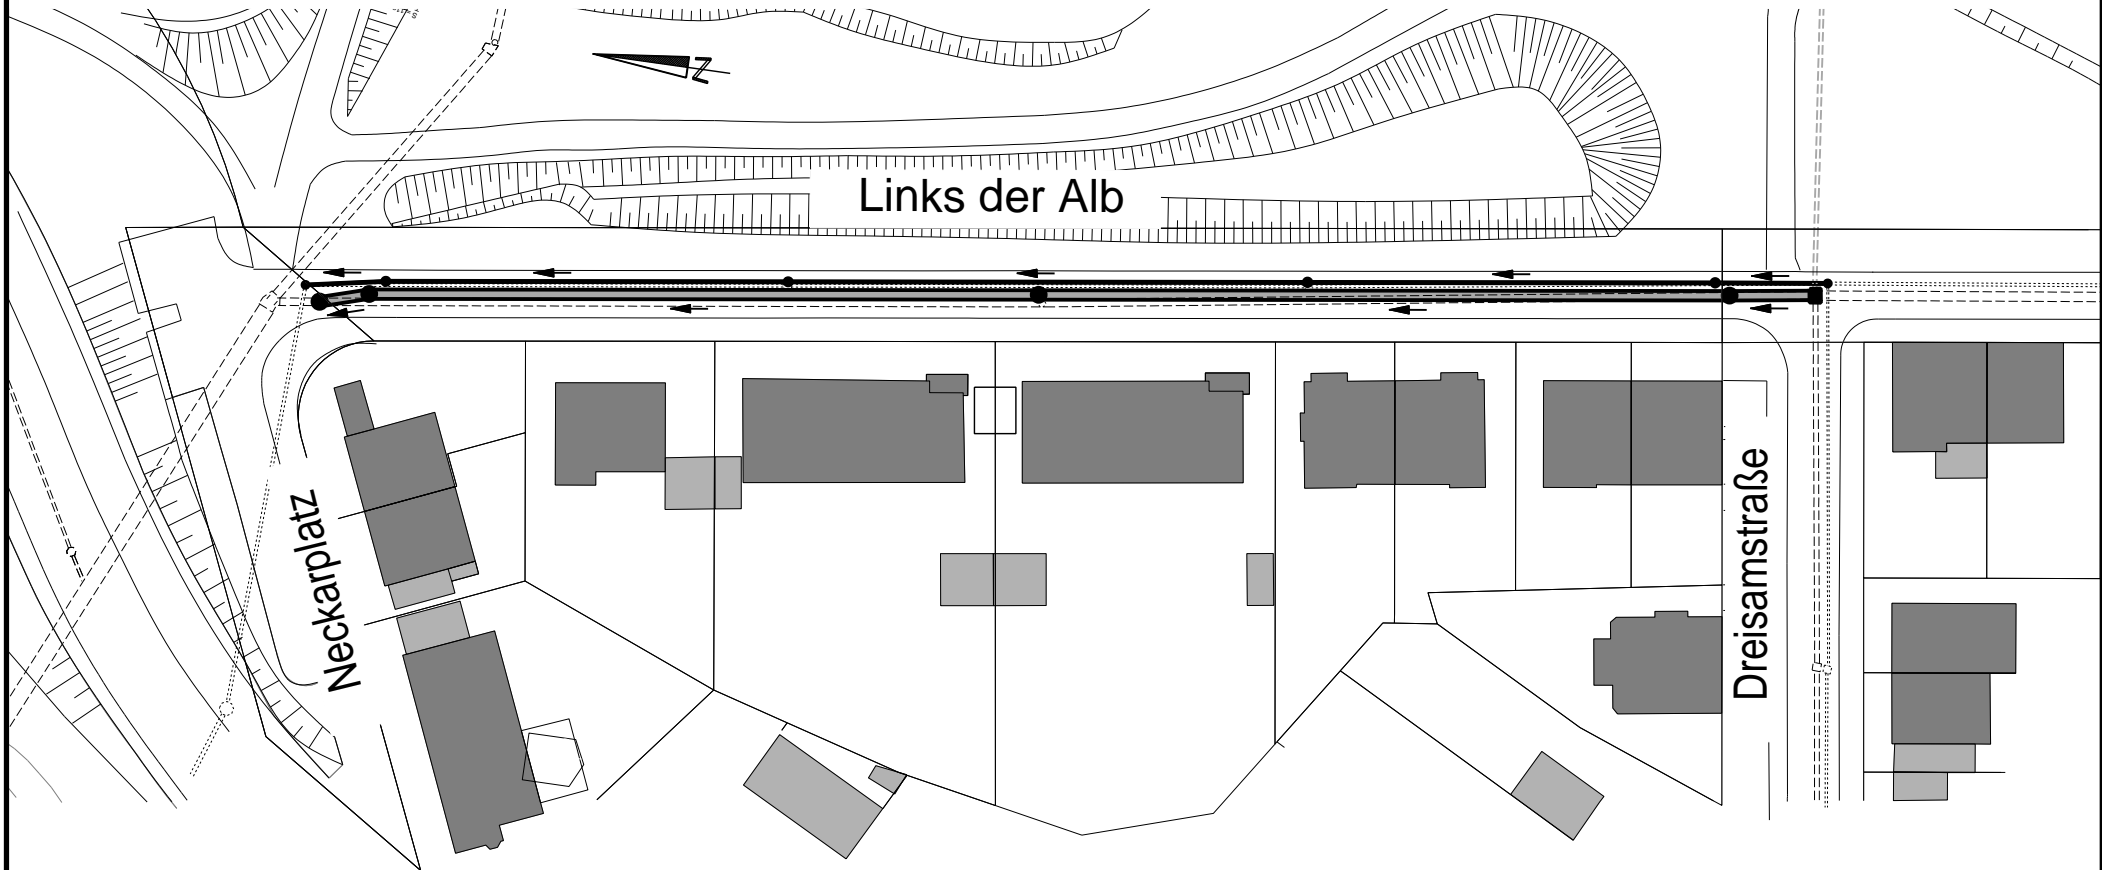

Kanalauswechslung Links der Alb



gepl. RW - Kanal

Durchmesser: 1000 SB

Tiefenlage: 2,99-3,06 m

Gesamtlänge: 157,00 m

gepl. SW - Kanal

Durchmesser: 315 PP

Tiefenlage: 3,97-4,16 m

Gesamtlänge: 160,00 m

LEGENDE:

best. SW Kanal
best. RW Kanal - - - - -

gepl. SW Kanal —●—

gepl. RW Kanal —●—

Stadt Karlsruhe
Tiefbauamt



Stadtentwässerung E3 Bauausführung

Links der Alb

Gezeichnet: Fischer

Datum: 13.11.2017