


Y 3452572.202
X 5430122.087

Schematische Darstellung !

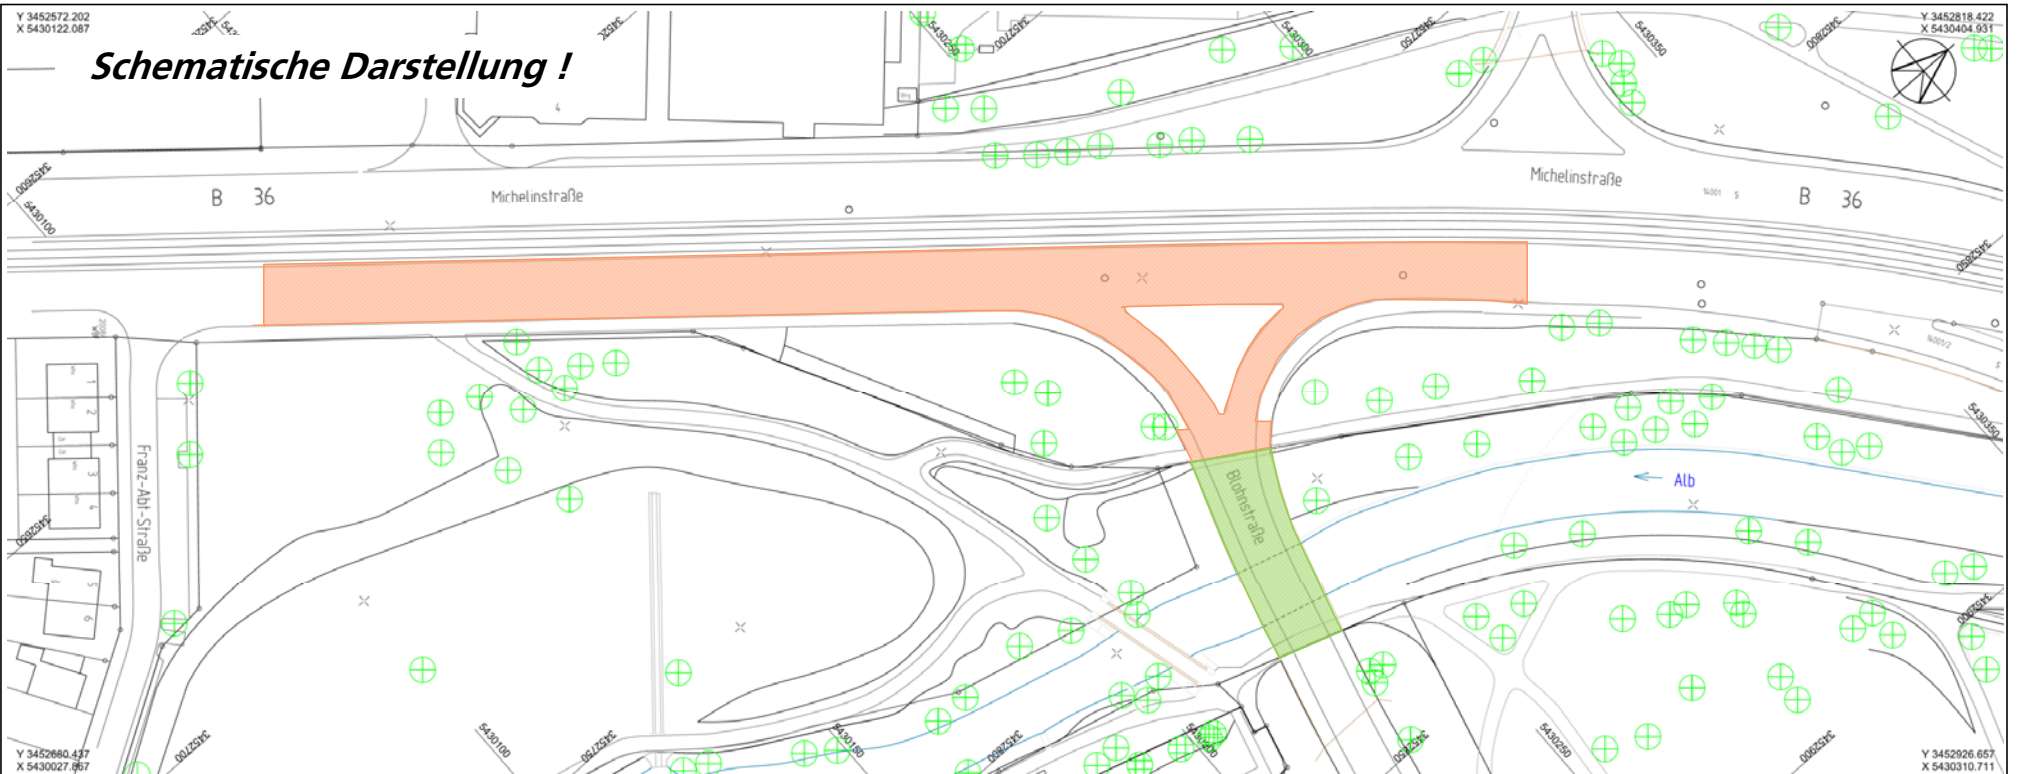


Y 3452818.422
X 5430404.931

Y 3452680.437
X 5430027.967

Y 3452926.657
X 5430310.711



Baubereich Straße; Fläche 2.850 m²

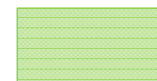

Baubereich Brücke; Fläche 700 m²

**Stadt Karlsruhe
- Tiefbauamt -**



*B36 Michelstraße ,Deckenerneuerung
und Instandsetzung Albbrücke in der
Blühstraße*

Anlage zur Bauausschussvorlage

Übersicht

S3 - Bauausführung
Herr Bleyer Tel.: 133-6076
Stand März 2018