


**Vorbereitende
Untersuchung
Durlach
Stadteingang**

Abgrenzungsplan November 2018


Abgrenzung Untersuchungsgebiet
(ca. 16,6 ha)

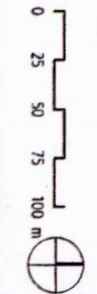


**Stadt Karlsruhe
Stadtplanungsamt**

Genealogie und Stadtplanung	
Vorbereitende Untersuchung Durch Stadteingang	
Merkmal	Datum
1:2.500	30.11.2018
Autoren	Projektanten
Dr.	L. Grollman
Fotografie	Realisierung
Fritz Oberer	Prof. Dr. Achim Kemmann-Worster

VARIANTE 2B

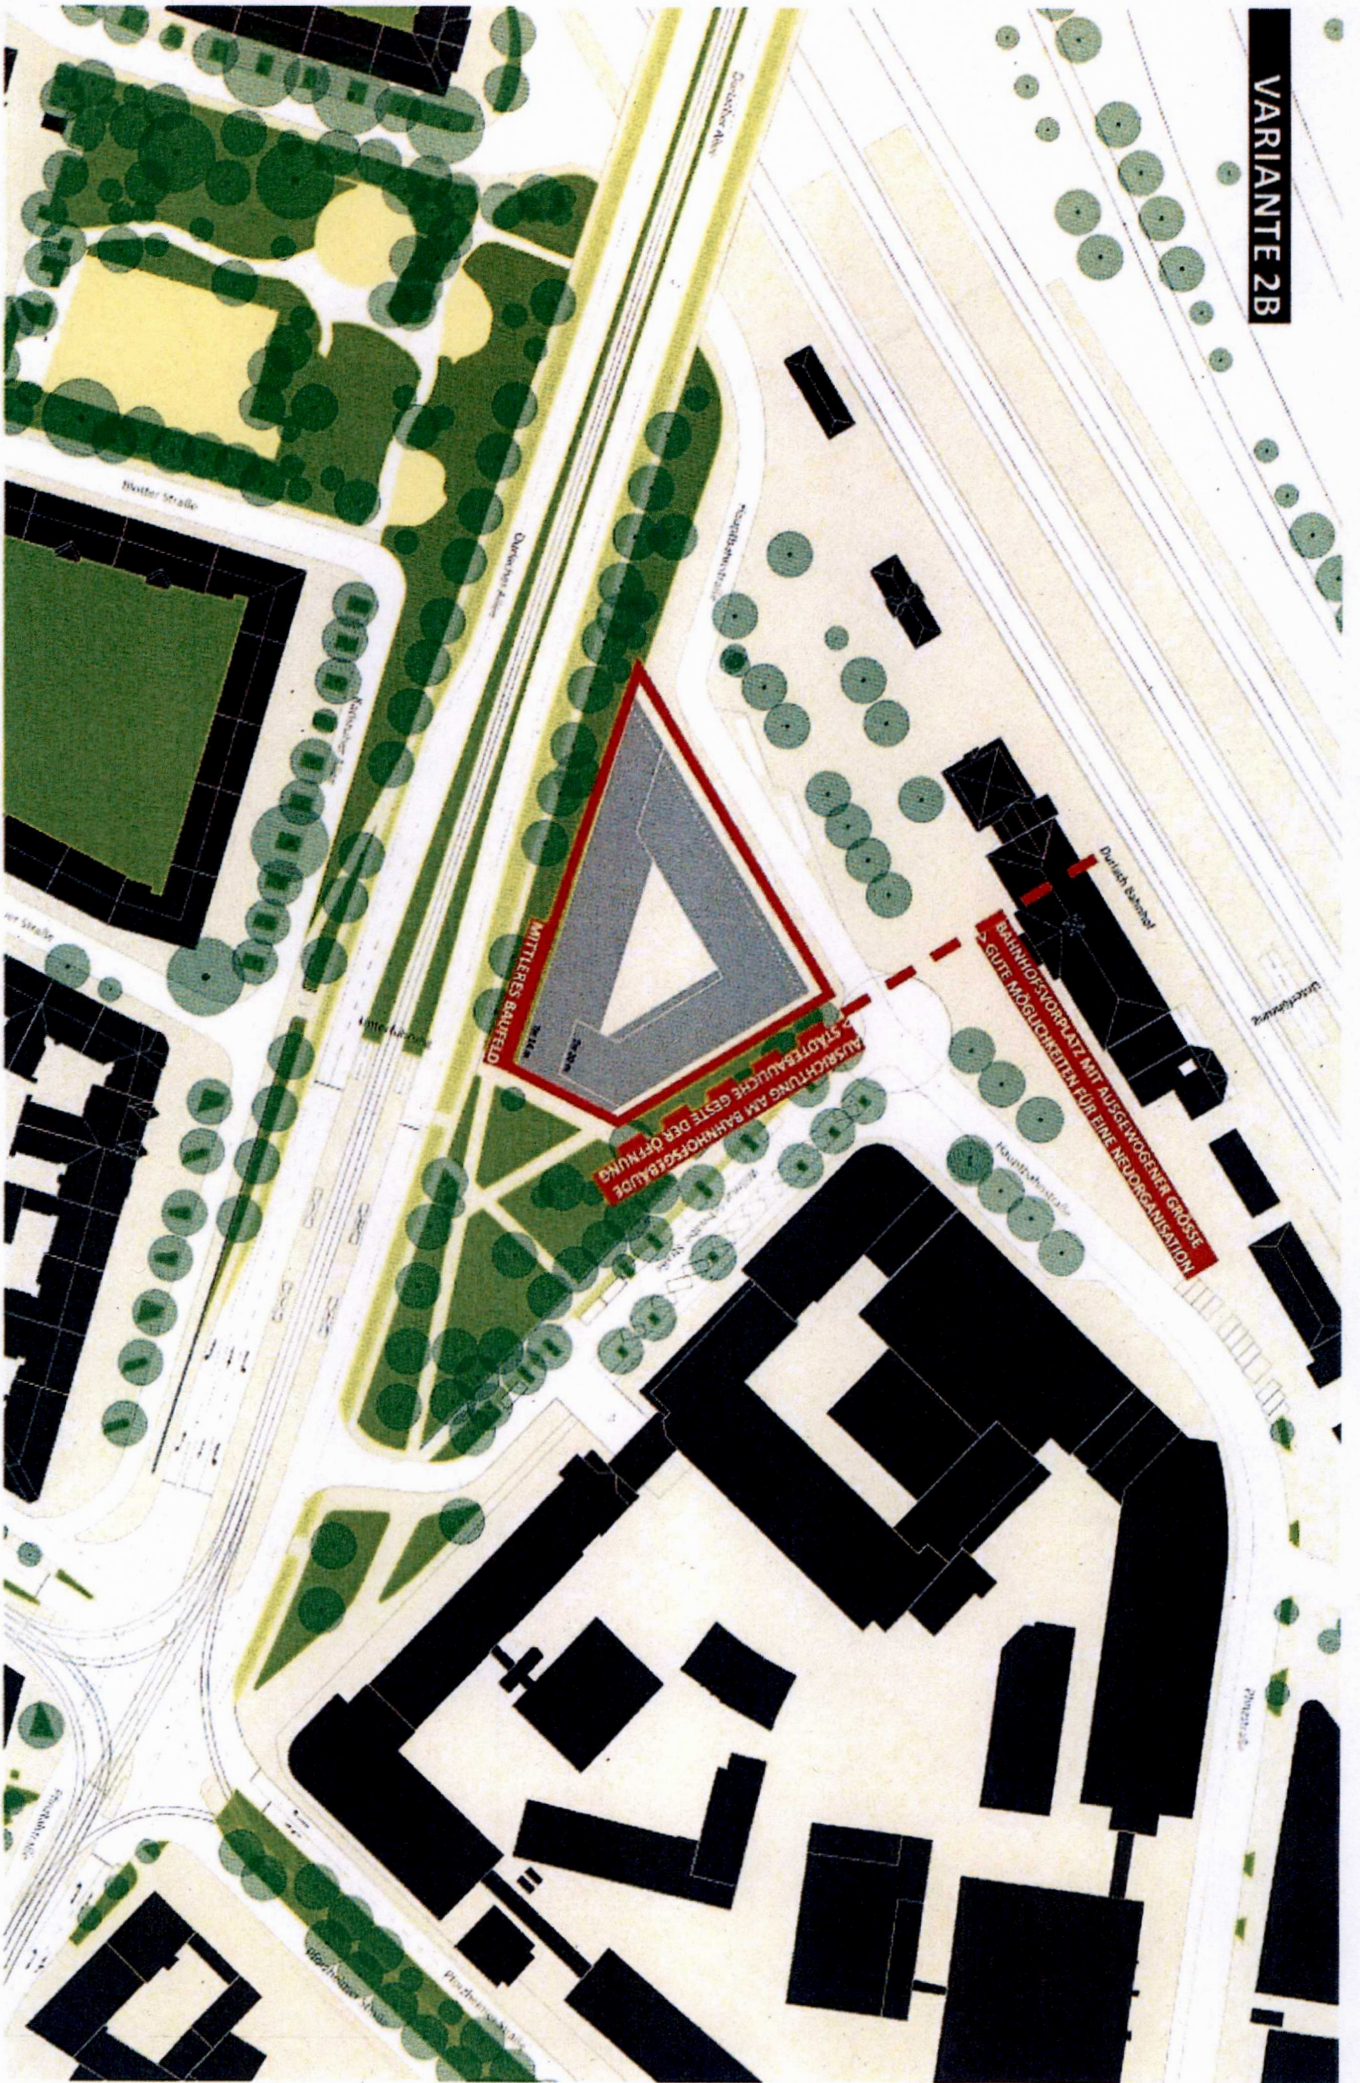

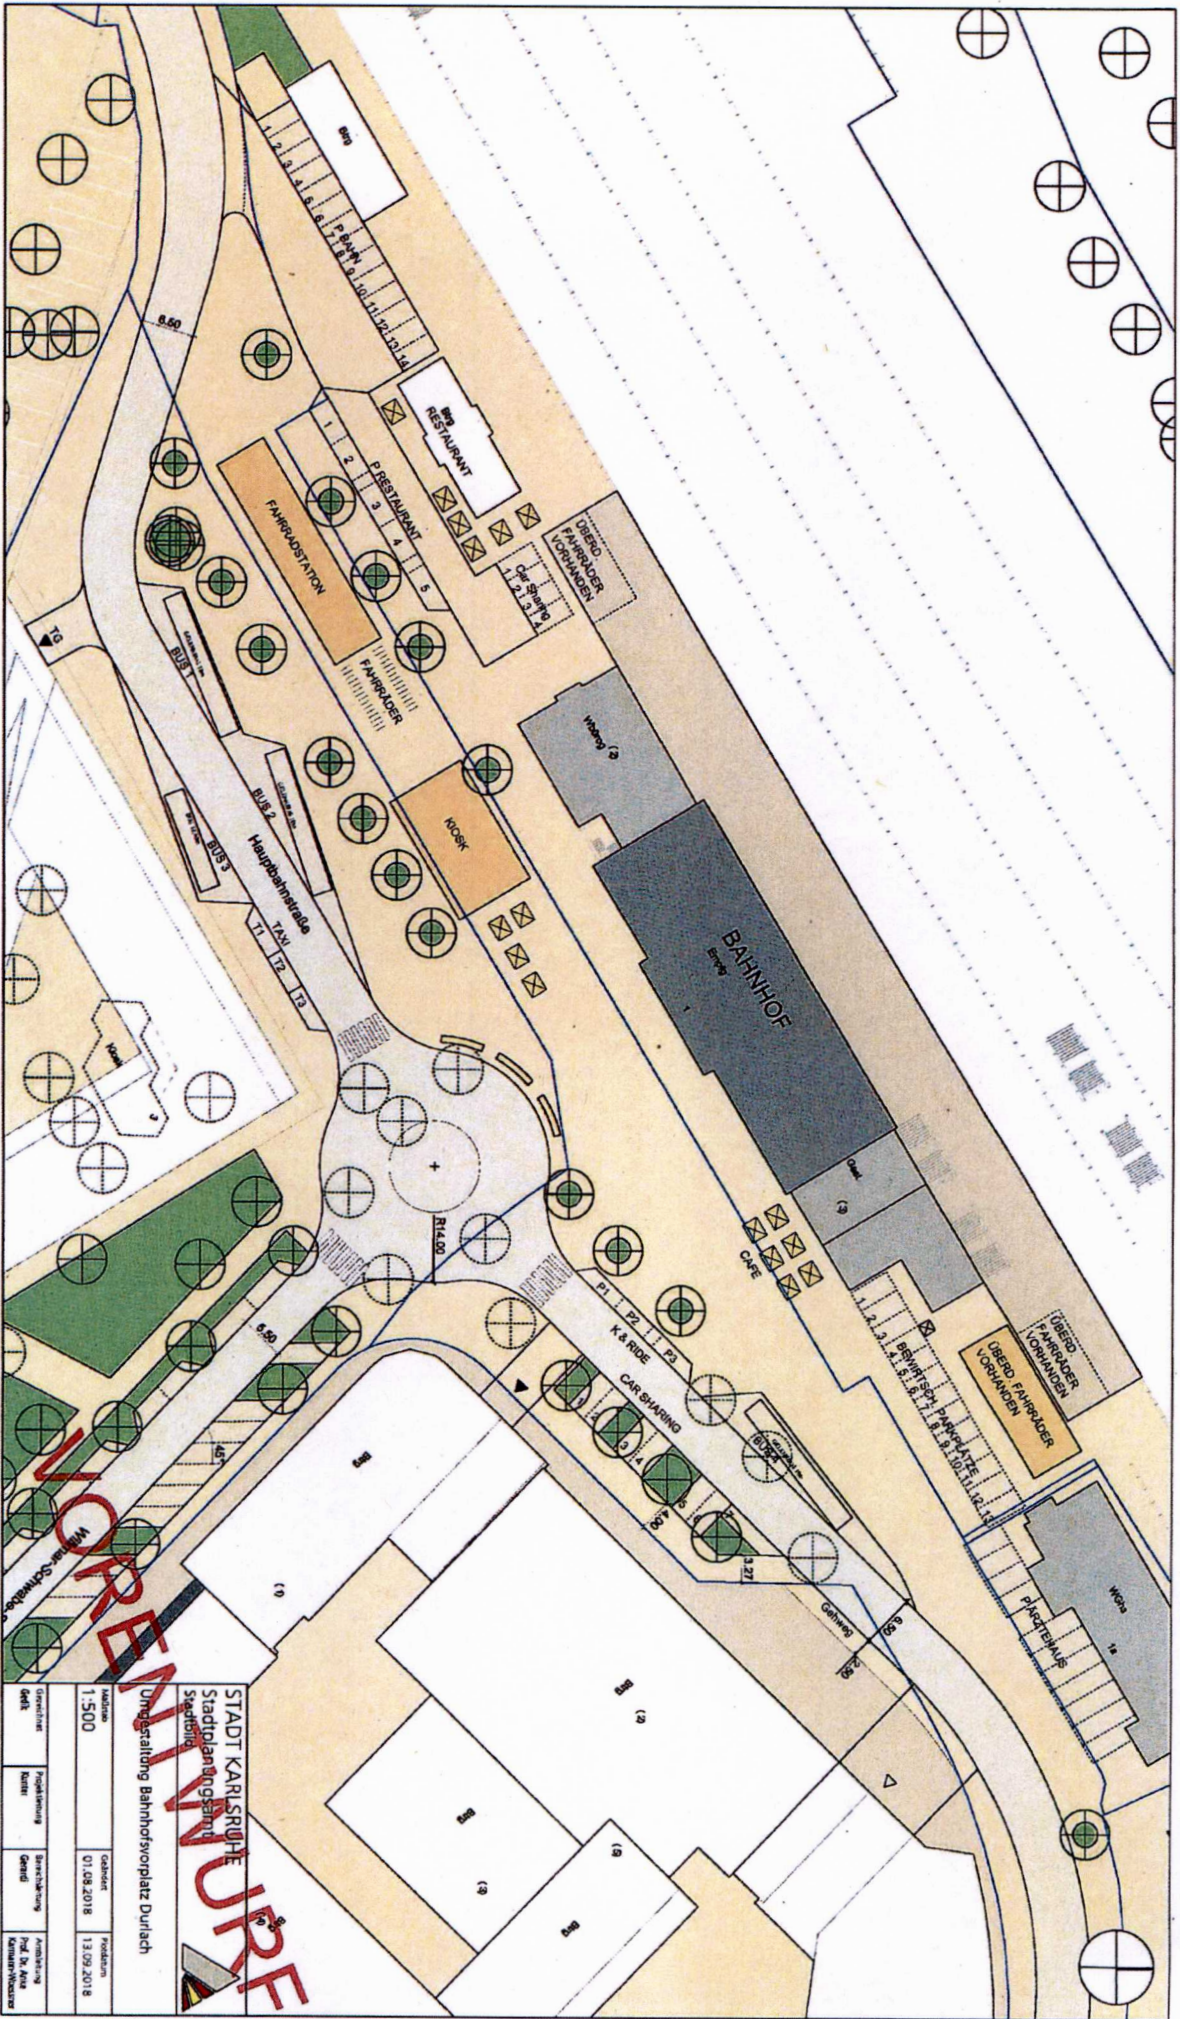

NORENINURF

STADT KARLSRUHE
 Stadtplanungsamt
 Umgestaltung Bahnhofsvorplatz Durchlauf

Maßstab	1:500	Gezeichnet	01.08.2018	Freigegeben	13.09.2018
Übersicht		Projektierung		Bezeichnung	Prof. Dr. Axel
Dat.		Nr.		Gepl.	Kommunikation