


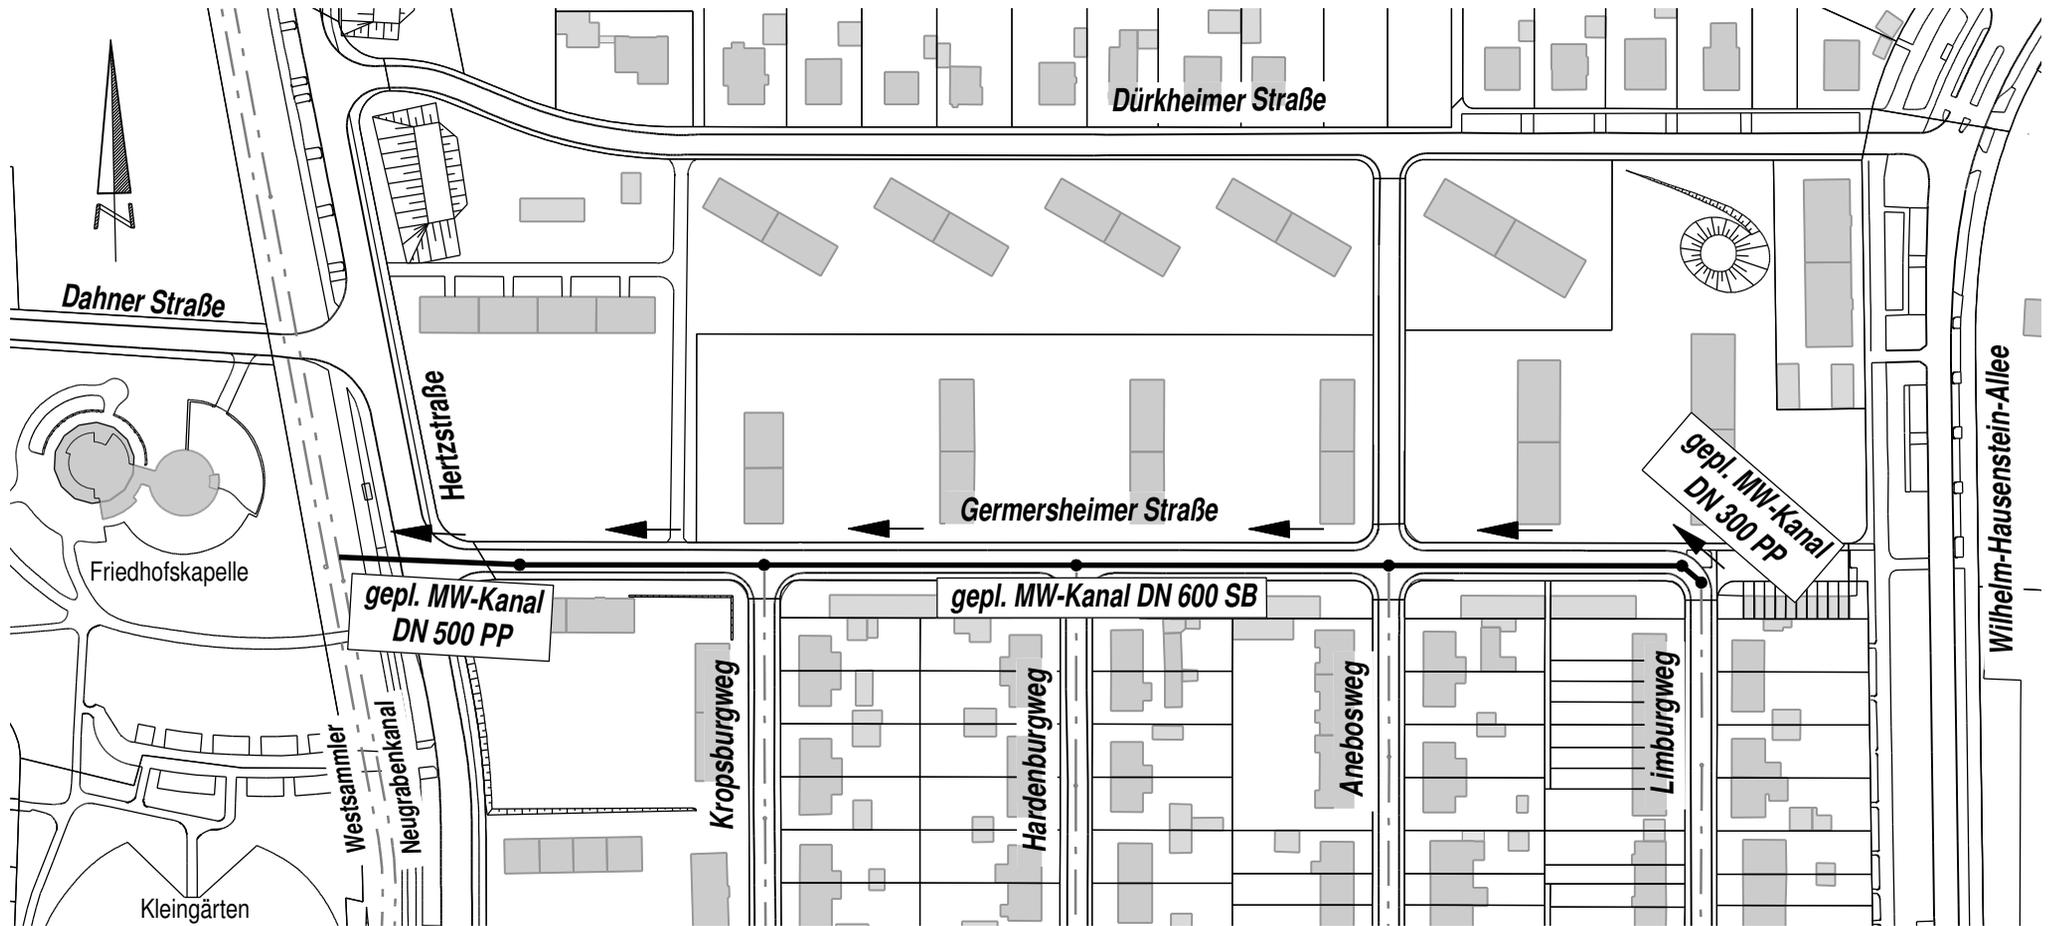

Kanalbau Germersheimer Straße



gepl. MW-Kanal
Durchmesser: DN 300 PP / DN 600 SB / DN 500 PP
Tiefenlage: 2.50 - 4.90 m
Gesamtlänge: 365 m

Legende
gepl. MW-Kanal ———
best. MW-Kanal - - -

Stadt Karlsruhe
Tiefbauamt



Stadtentwässerung E3 Bauausführung

Kanalbau Germersheimer Straße

Gezeichnet: Bach Datum: 24.01.2018