

TOP 1

Durlach Stadteingang: Einleitung vorbereitender Untersuchungen für ein Sanierungsgebiet

Ortschaftsrat Durlach am 16. Januar 2019


Luftbild




Entwicklungsschwerpunkte



Abgrenzungsplan

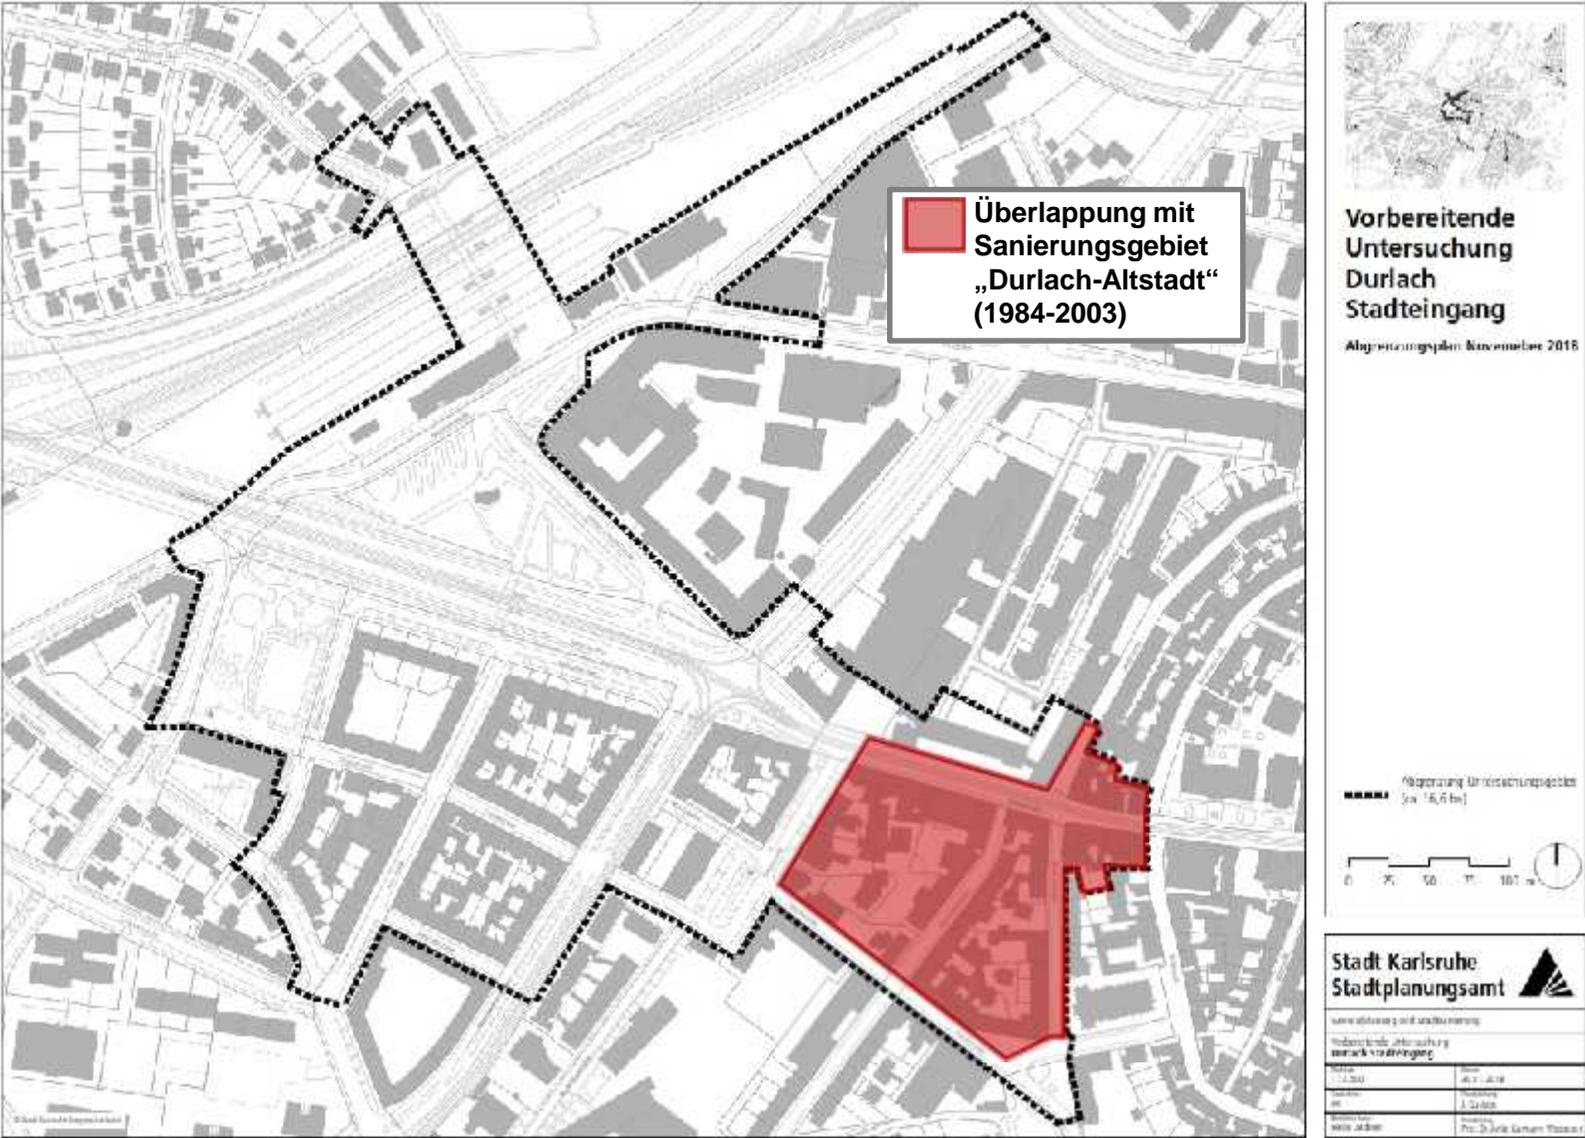


Umgriff Sanierungsgebiet „Durlach-Altstadt“ (1984-2003)

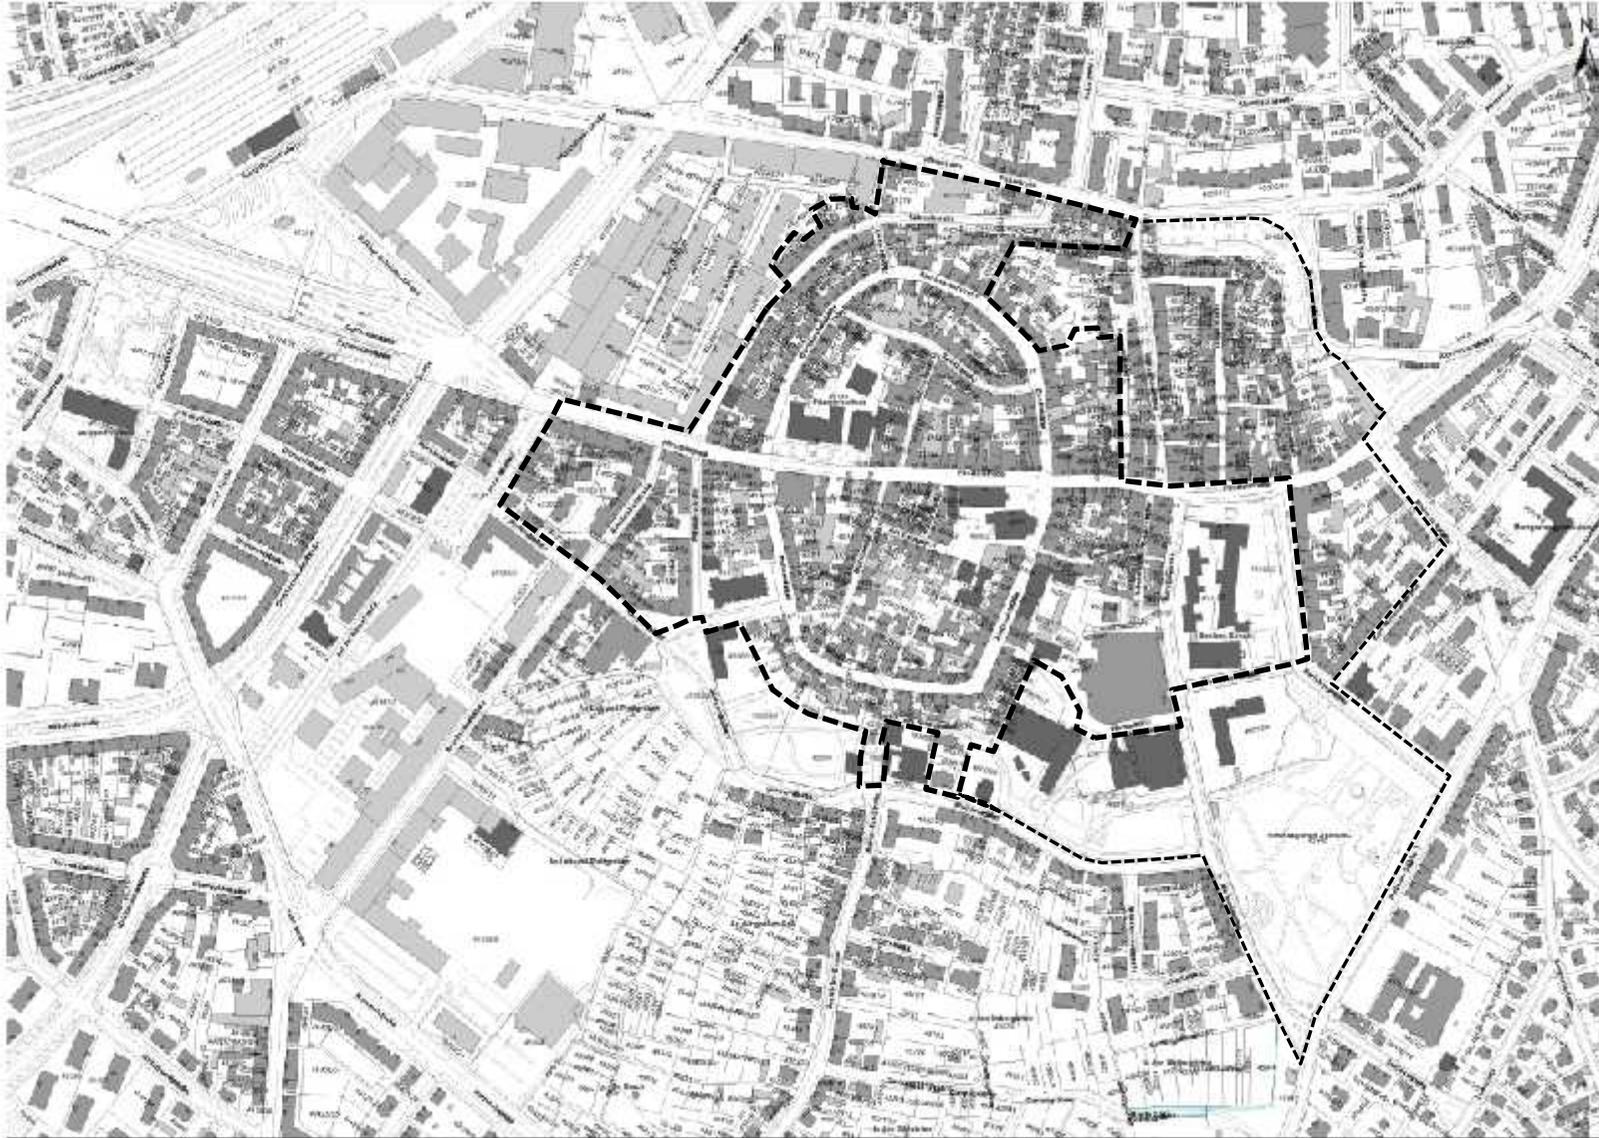

Eindrücke Bahnhofsvorplatz



Rahmenplanentwurf berchtoldkrass von 2014

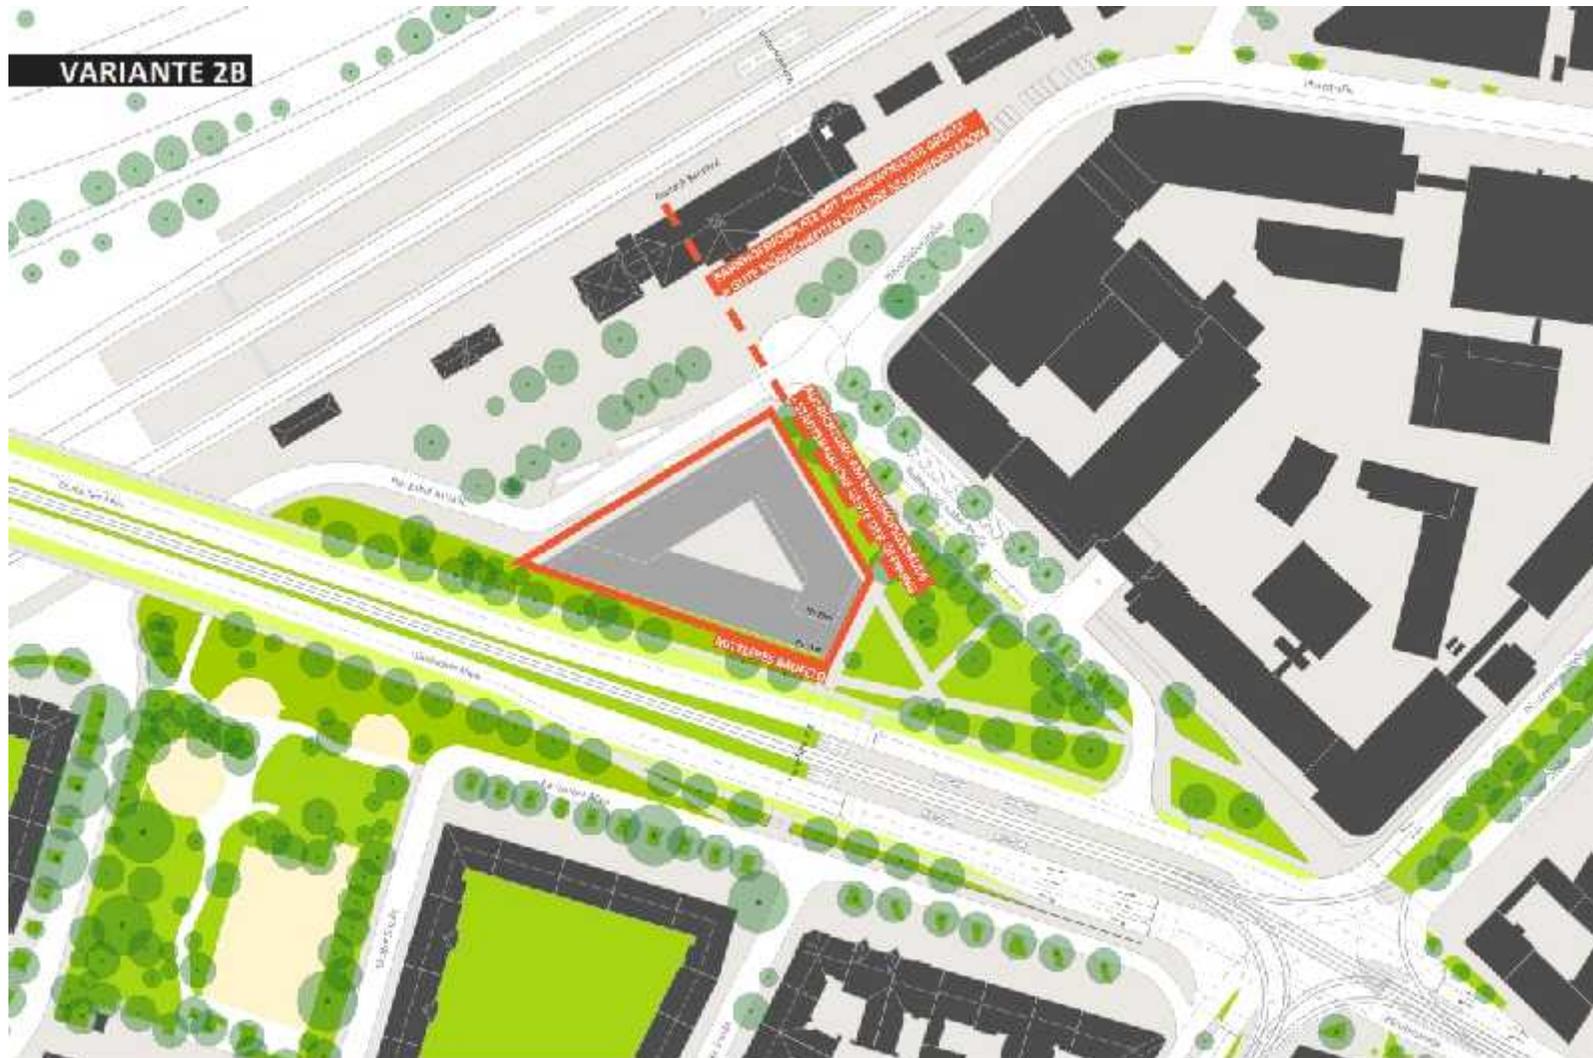


45 STÄDTEBAULICHER RAHMENPLAN STADTEINGANG DURLACH

berchtoldkrass space&options
Raumplaner, Städteplaner, Partnerschaft

STUDIO URBANE STRATEGIEN
Architektur & Stadtplanung

Vorentwurf Umgestaltung Bahnhofsvorplatz

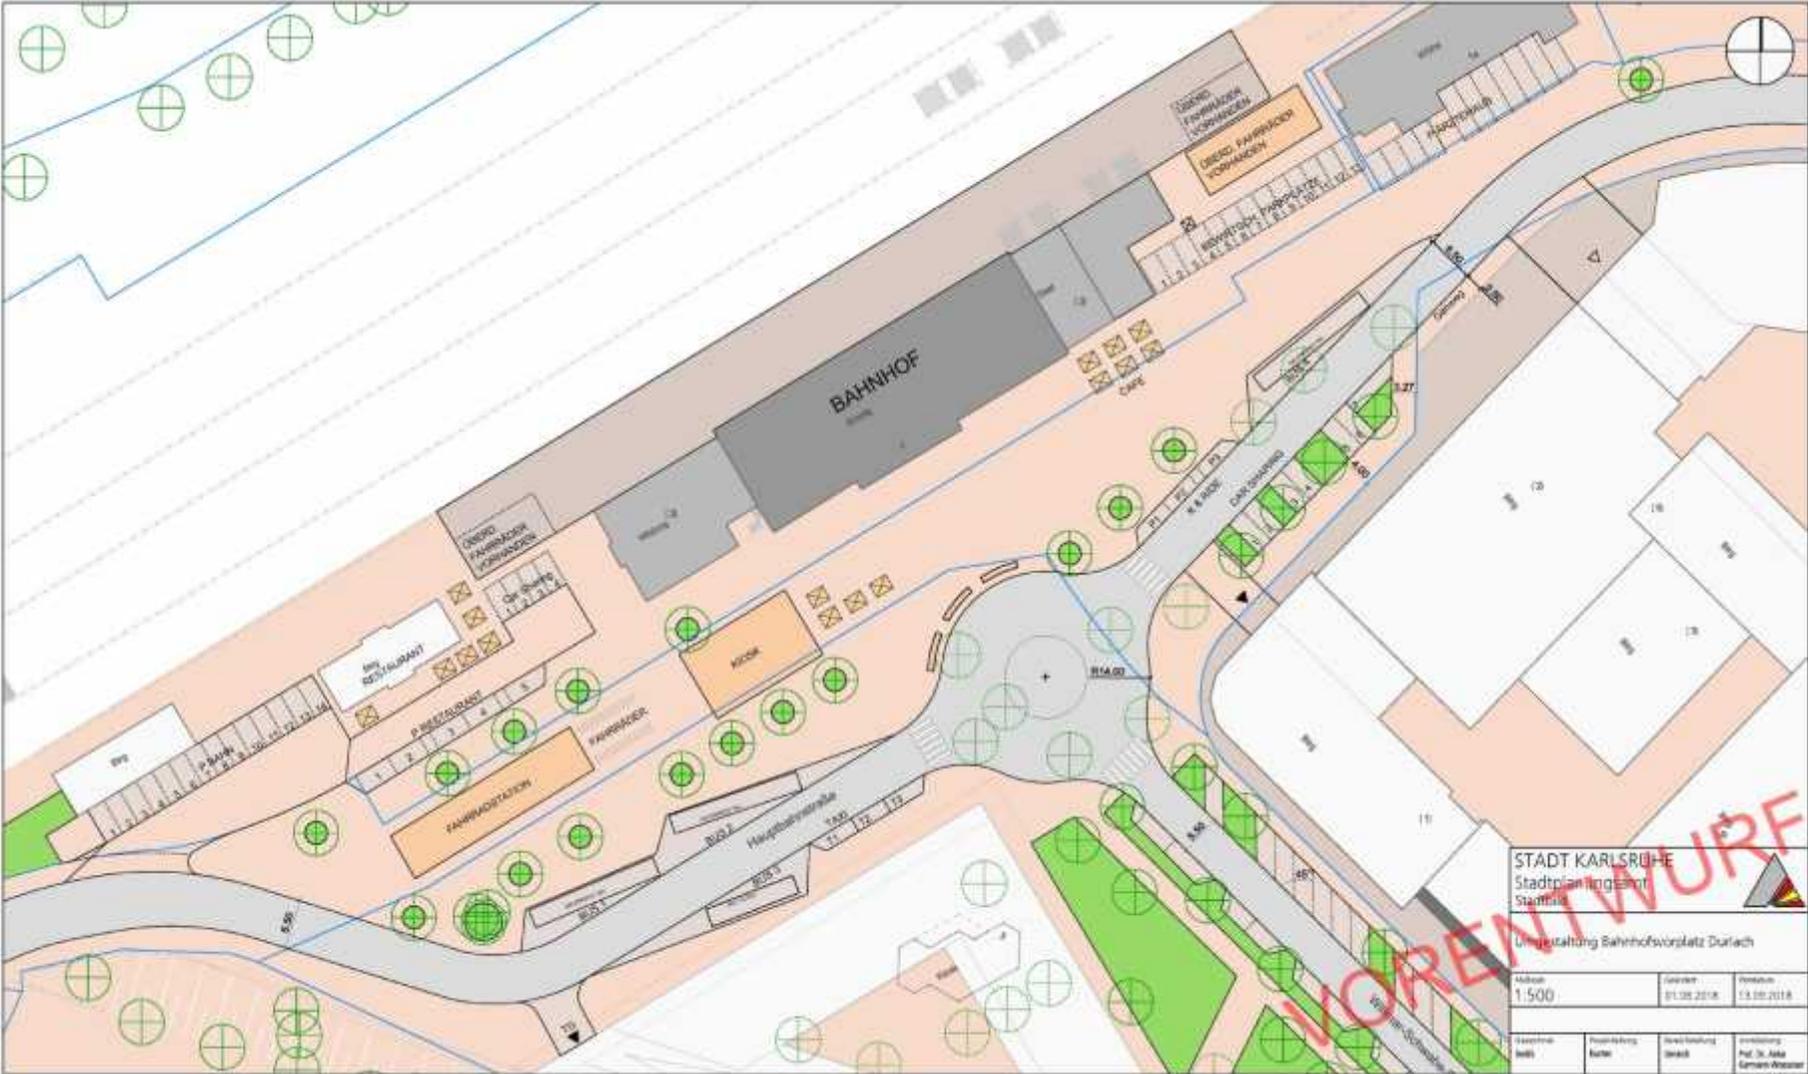

STADT KARLSRUHE
Stadtplanung und
Stadtentwicklung

Umgestaltung Bahnhofsvorplatz Durlach

| | | |
|-----------------|-----------------|-----------------|
| Maßstab | Zeichnung | Verdichtungs |
| 1:500 | 01.08.2018 | 13.08.2018 |
| Gezeichnet | Freigezeichnet | Gezeichnet |
| W. J. | K. J. | W. J. |
| Geprüft | Freigeprüft | Geprüft |
| Prof. Dr. J. J. | Prof. Dr. J. J. | Prof. Dr. J. J. |

Gritzner – Areal/ Post - Parkplatz




Vorentwurf Gritzner Areal von 2011



Gritzner Areal Durlach
Variante 2
Stadtplanungsgesamt GGBK 03.07.2011
M=1:250

Zeitplan

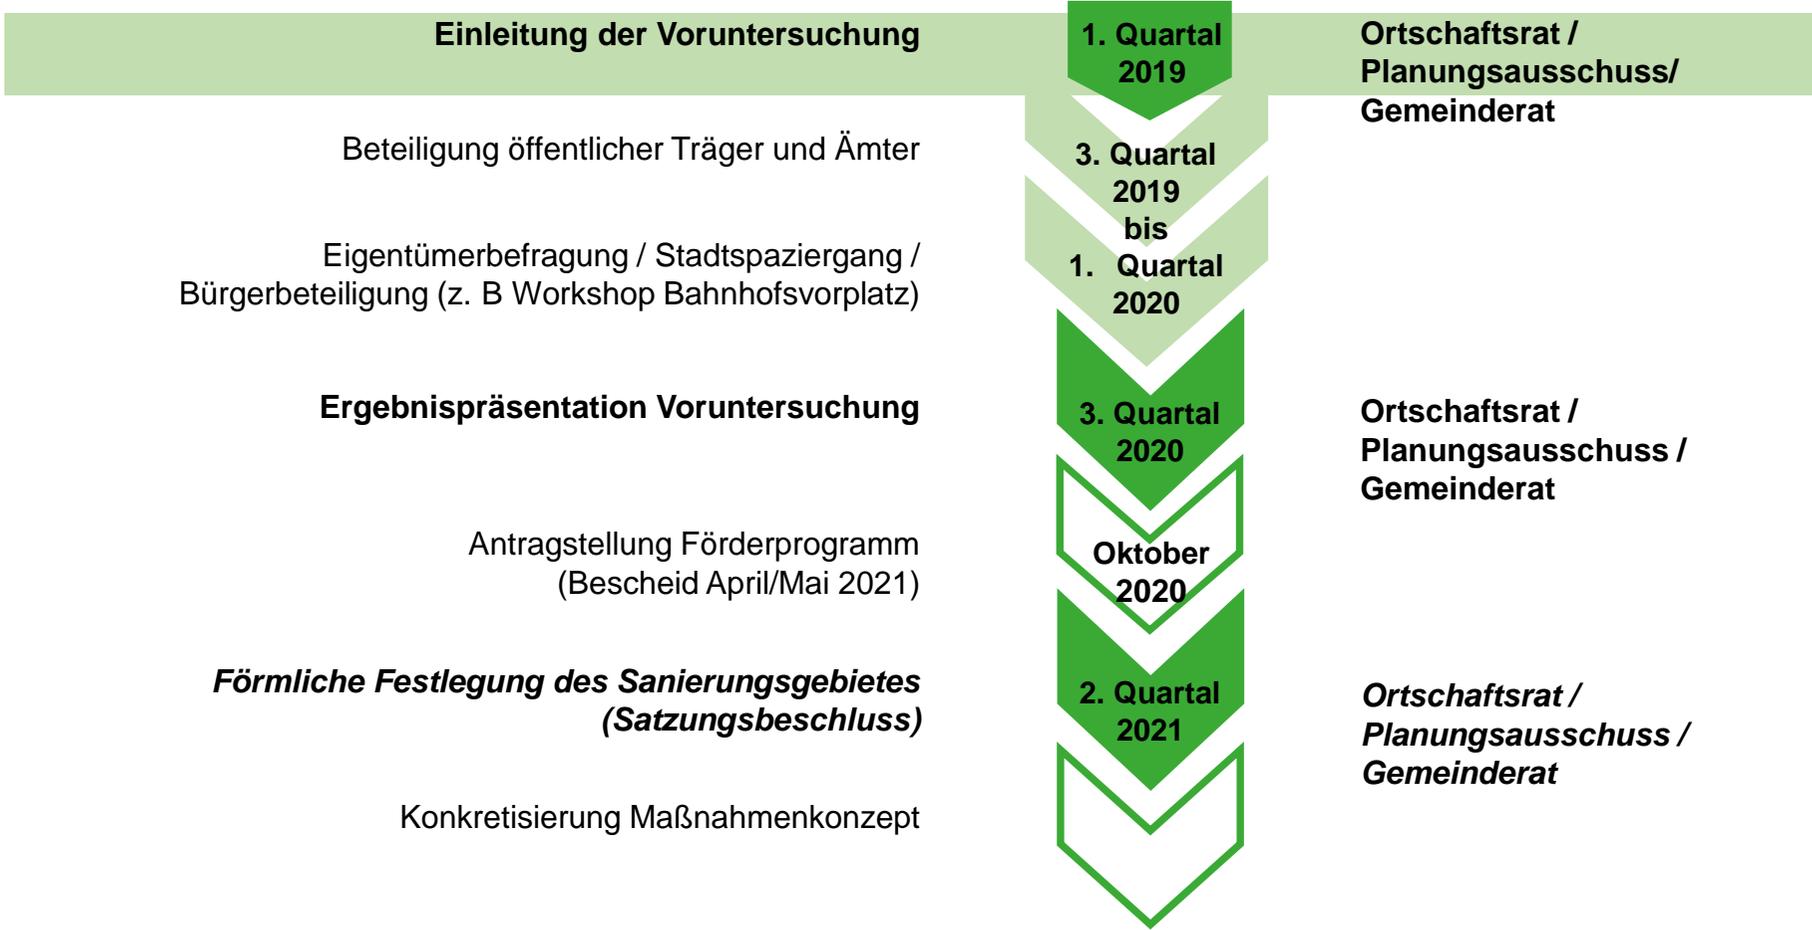

IMPRESSUM

Amt:

Stadtplanungsamt Karlsruhe

Leiterin:

Prof. Dr.-Ing. Anke Karmann-Woessner

Bereich Sanierung:

Heike Dederer

Bearbeitung:

Patrizia Kunter

Jasmin Gustain

Kartengrundlagen, Luftbild:

Stadt Karlsruhe – Liegenschaftsamt