


74166/4 GfHW

erg

Rasen

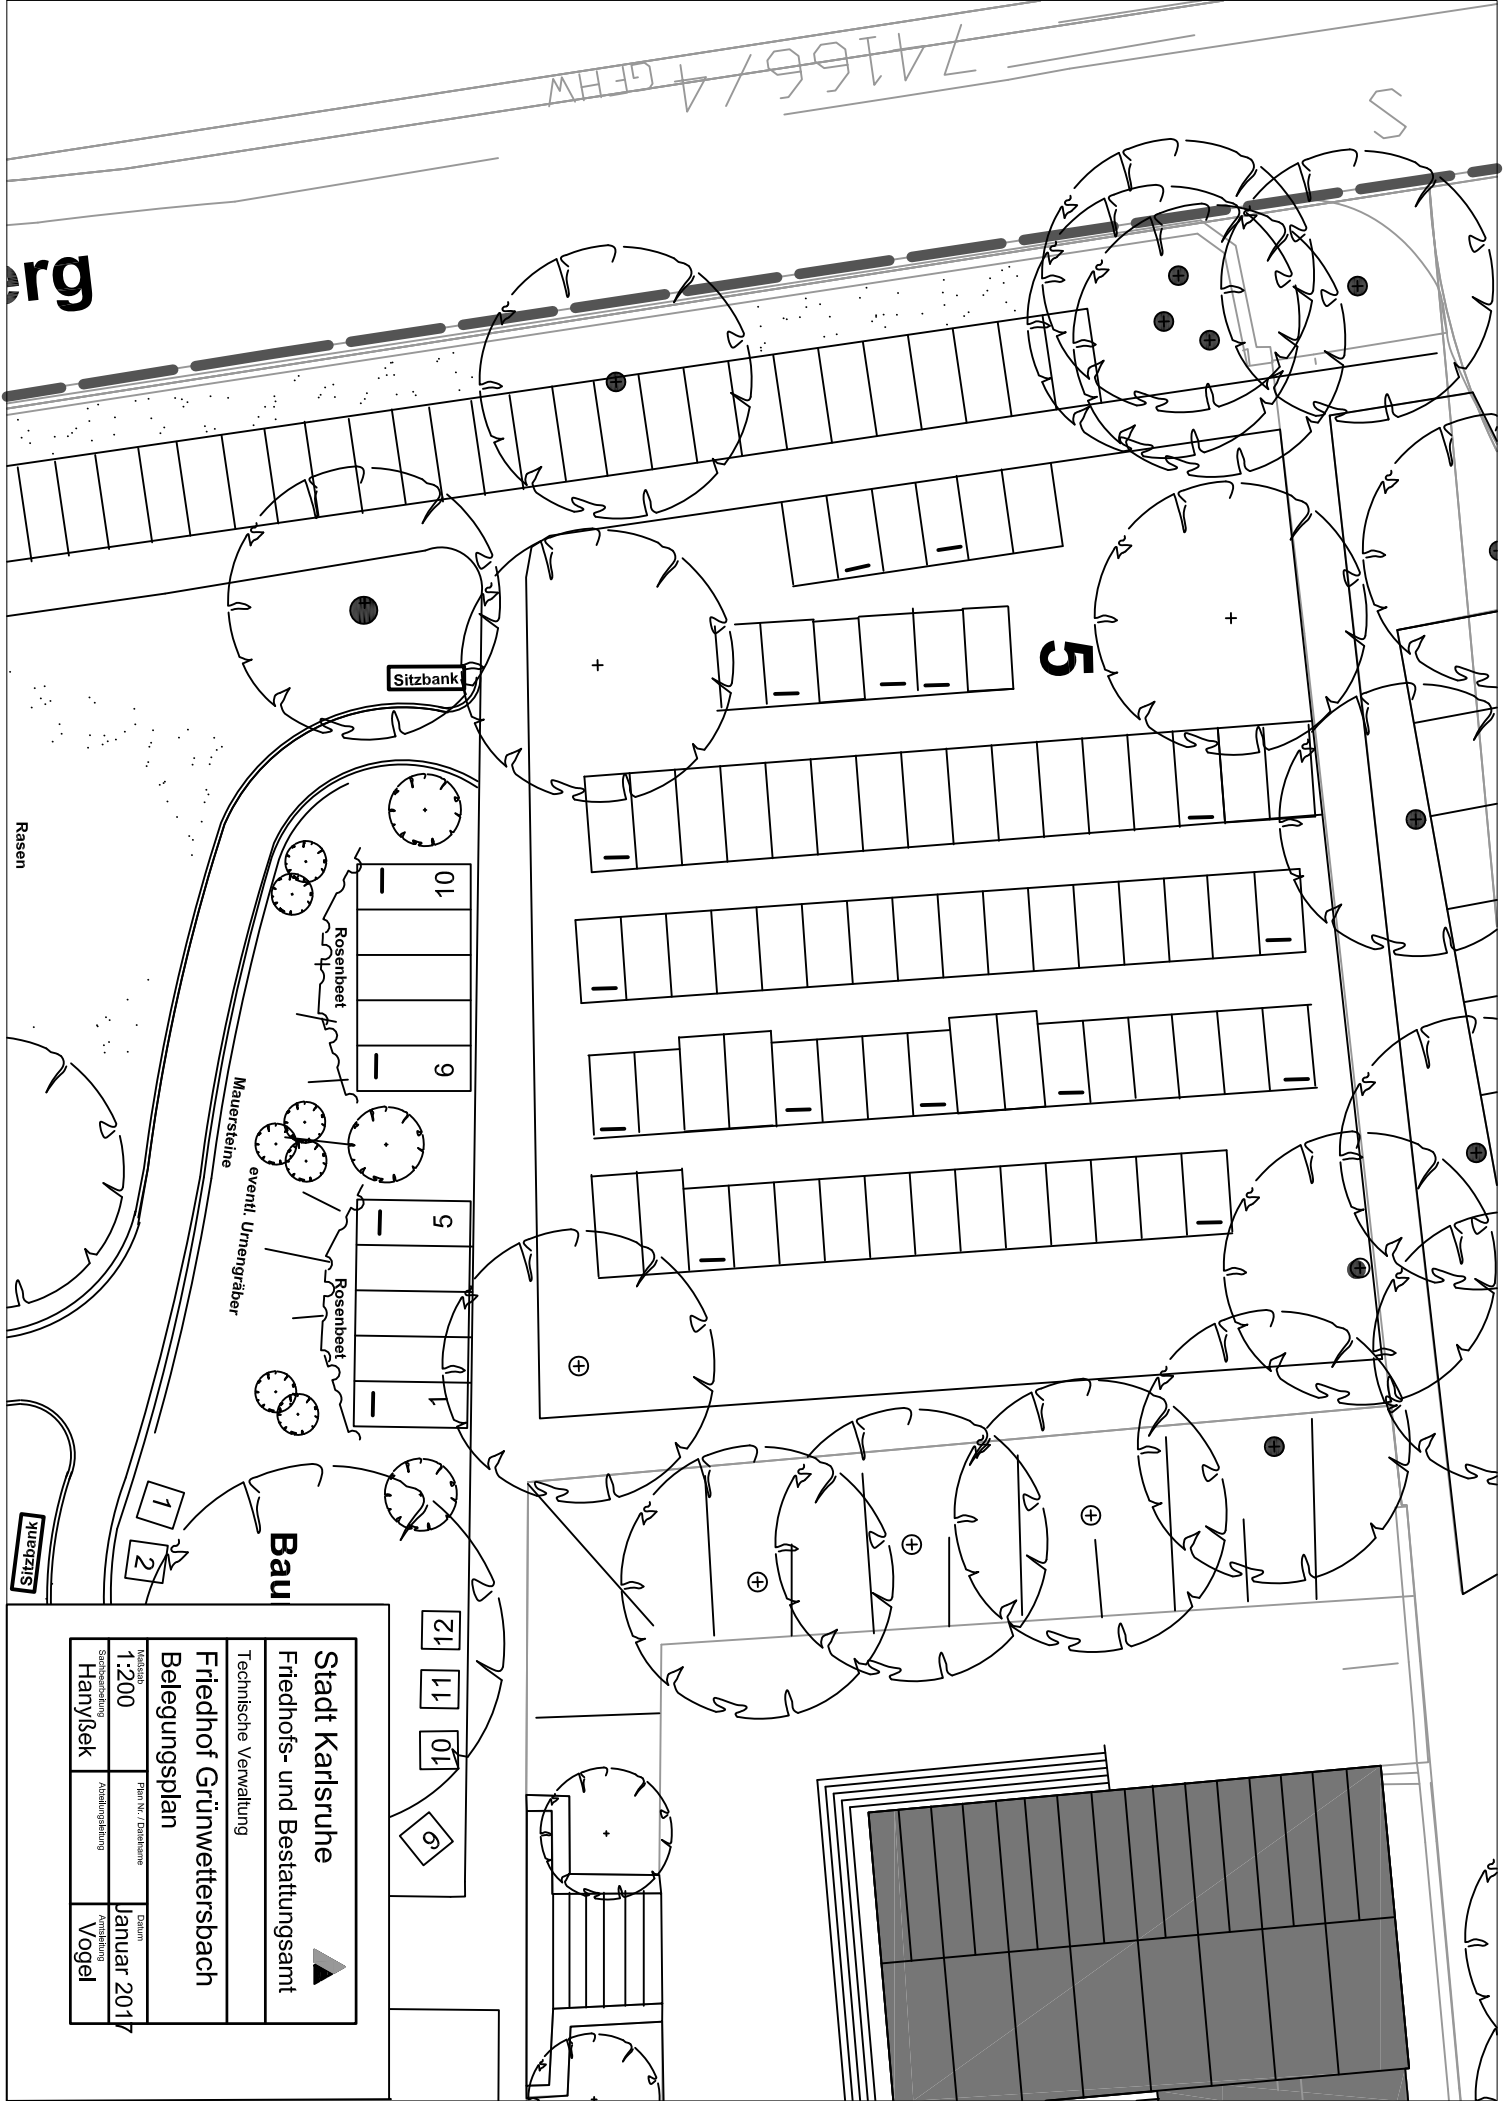

Bau

- 12
- 11
- 10
- 6

<b>Stadt Karlsruhe</b>		<b>Friedhofs- und Bestattungsamt</b>	
Technische Verwaltung			
<b>Friedhof Grünwettersbach</b>			
<b>Belegungsplan</b>			
Maststab	Plan-Nr. / Zeichen-Nr.	Datum	
1:200		Januar 2017	
Stempelzeichner	Zeichner	Anfertiger	
Hanysek		Vogel	

Sitzbank