


ABWICKLUNG TG - ABFAHRT

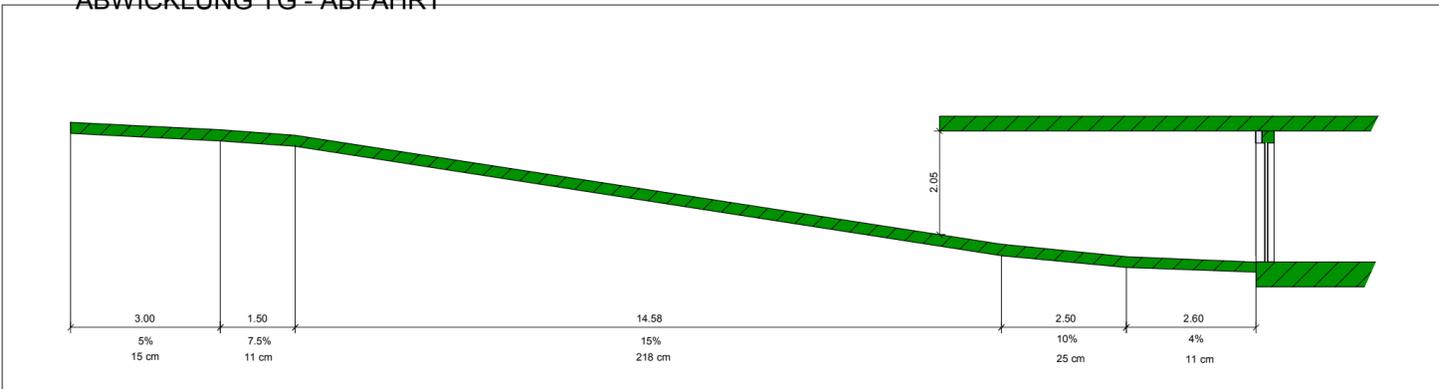

PROJEKT	Neubau Hotel mit Tiefgarage	Augustenburgerstraße 10 76229 Karlsruhe Fl.St.Nr. 7/2
BAUHERRSCHAFT		
ARCHITEKT		
ZEICHNUNG	Kellergeschoss	
LEISTUNGSPHASE	BAUANTRAG	
MASSTAB	1 : 100	VERFASSER
GEZEICHNET		PROJEKT-NR.
DATUM		BAUTEIL-NR.
GEPRÜFT		ZEICHN.-NR.
BLATTGRÖSSE	DIN A 2	GEWERK
Auf Übereinstimmung mit der Architektenplanung geprüft und unter Berücksichtigung der ersichtlichen Eintragungen freigegeben		INDEX
		1
		A-1



PROJEKT	Neubau Hotel mit Tiefgarage	Augustenburgstraße 10 76229 Karlsruhe Fl.St.Nr. 7/2
BAUHERRSCHAFT		
ARCHITEKT		
ZEICHNUNG	Nordansicht	
LEISTUNGSPHASE	BAUANTRAG	
MASSTAB	1 : 100	VERFASSER
GEZEICHNET		PROJEKT-NR.
DATUM		BAUTEIL-NR.
GEPRÜFT		ZEICHN.-NR.
BLATTGRÖSSE	DIN A 2	GEWERK
		INDEX
		8
		A-1
Auf Übereinstimmung mit der Architektenplanung geprüft und unter Berücksichtigung der ersichtlichen Eintragungen freigegeben		





PROJEKT	Neubau Hotel mit Tiefgarage	Augustenburgstraße 10 76229 Karlsruhe Fl.St.Nr. 7/2
BAUHERRSCHAFT		
ARCHITEKT		
ZEICHNUNG	Ostansicht	
LEISTUNGSPHASE	BAUANTRAG	
MASSTAB	1 : 100	VERFASSER
GEZEICHNET		PROJEKT-NR.
DATUM		BAUTEIL-NR.
GEPRÜFT		ZEICHN.-NR.
BLATTGRÖSSE	DIN A 2	GEWERK
Auf Übereinstimmung mit der Architektenplanung geprüft und unter Berücksichtigung der ersichtlichen Eintragungen freigegeben		INDEX
		11
		A-1



PROJEKT	Neubau Hotel mit Tiefgarage	Augustenburgstraße 10 76229 Karlsruhe Fl.St.Nr. 7/2
BAUHERRSCHAFT		
ARCHITEKT		
ZEICHNUNG	Südansicht	
LEISTUNGSPHASE	BAUANTRAG	
MASSTAB	1 : 100	VERFASSER
GEZEICHNET		PROJEKT-NR.
DATUM		BAUTEIL-NR.
GEPRÜFT		ZEICHN.-NR.
BLATTGRÖSSE	DIN A 2	GEWERK
		INDEX
		10
		A-1
Auf Übereinstimmung mit der Architektenplanung geprüft und unter Berücksichtigung der ersichtlichen Eintragungen freigegeben		



PROJEKT	Neubau Hotel mit Tiefgarage	Augustenburgerstraße 10 76229 Karlsruhe Fl.St.Nr. 7/2					
BAUHERRSCHAFT							
ARCHITEKT							
ZEICHNUNG	Westansicht						
LEISTUNGSPHASE	BAUANTRAG						
MASSTAB	1 : 100	VERFASSER	PROJEKT-NR.	BAUTEIL-NR.	ZEICHN.-NR.	GEWERK	INDEX
GEZEICHNET							
DATUM					8		A-1
GEPRÜFT							
BLATTGRÖSSE	DIN A 2						
Auf Übereinstimmung mit der Architektenplanung geprüft und unter Berücksichtigung der ersichtlichen Eintragungen freigegeben							

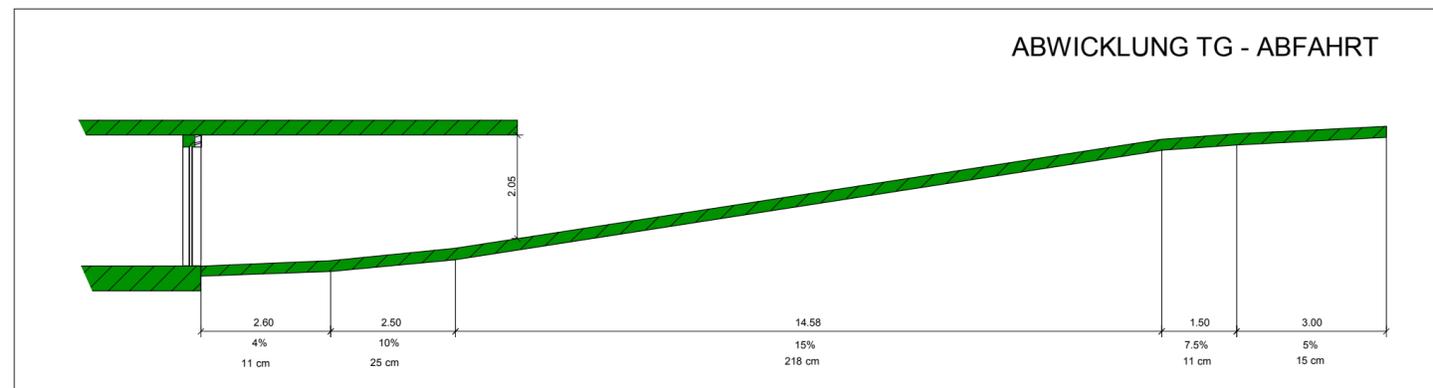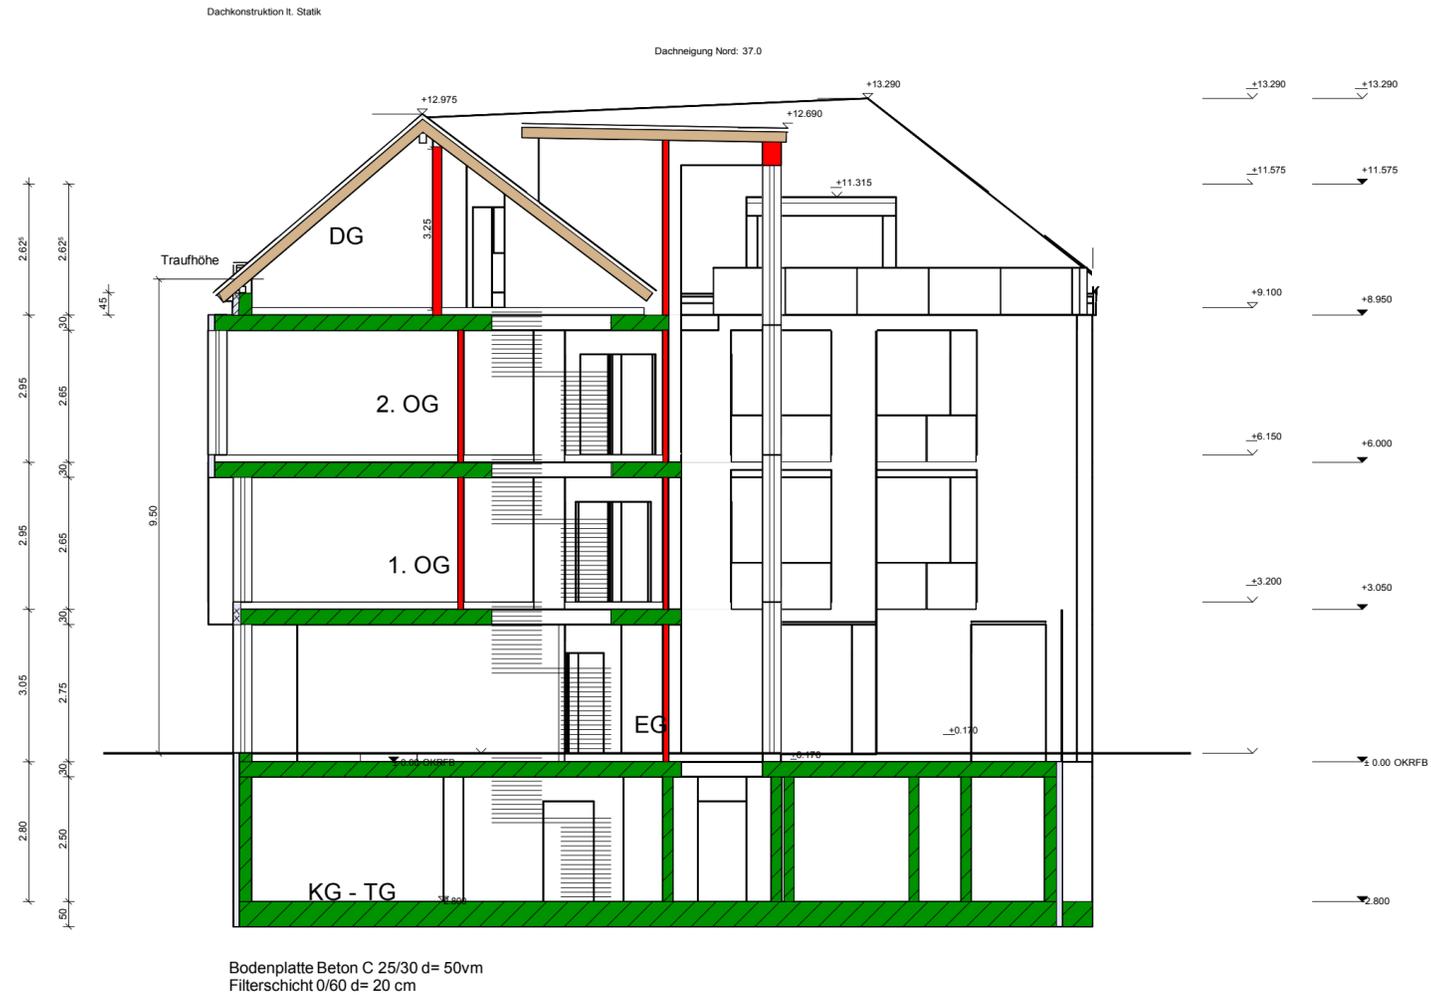

PROJEKT	Neubau Hotel mit Tiefgarage	Augustenburgstraße 10 76229 Karlsruhe Fl.St.Nr. 7/2
BAUHERRSCHAFT		
ARCHITEKT		
ZEICHNUNG	Schnitt A	
LEISTUNGSPHASE	BAUANTRAG	
MASSTAB	1 : 100	VERFASSER
GEZEICHNET		PROJEKT-NR.
DATUM		BAUTEIL-NR.
GEPRÜFT		ZEICHN.-NR.
BLATTGRÖSSE	DIN A 2	GEWERK
Auf Übereinstimmung mit der Architektenplanung geprüft und unter Berücksichtigung der ersichtlichen Eintragungen freigegeben		INDEX
		6
		A-1