


Regelquerprofil HSA - Mischbetrieb

Hermann-Schneider-Allee, Damm - km0 + 600

gilt von ca. Damm - km0+ 000 bis 0+ 922

(im Bereich der 4 Durchlässe siehe separaten Bauwerksplan)

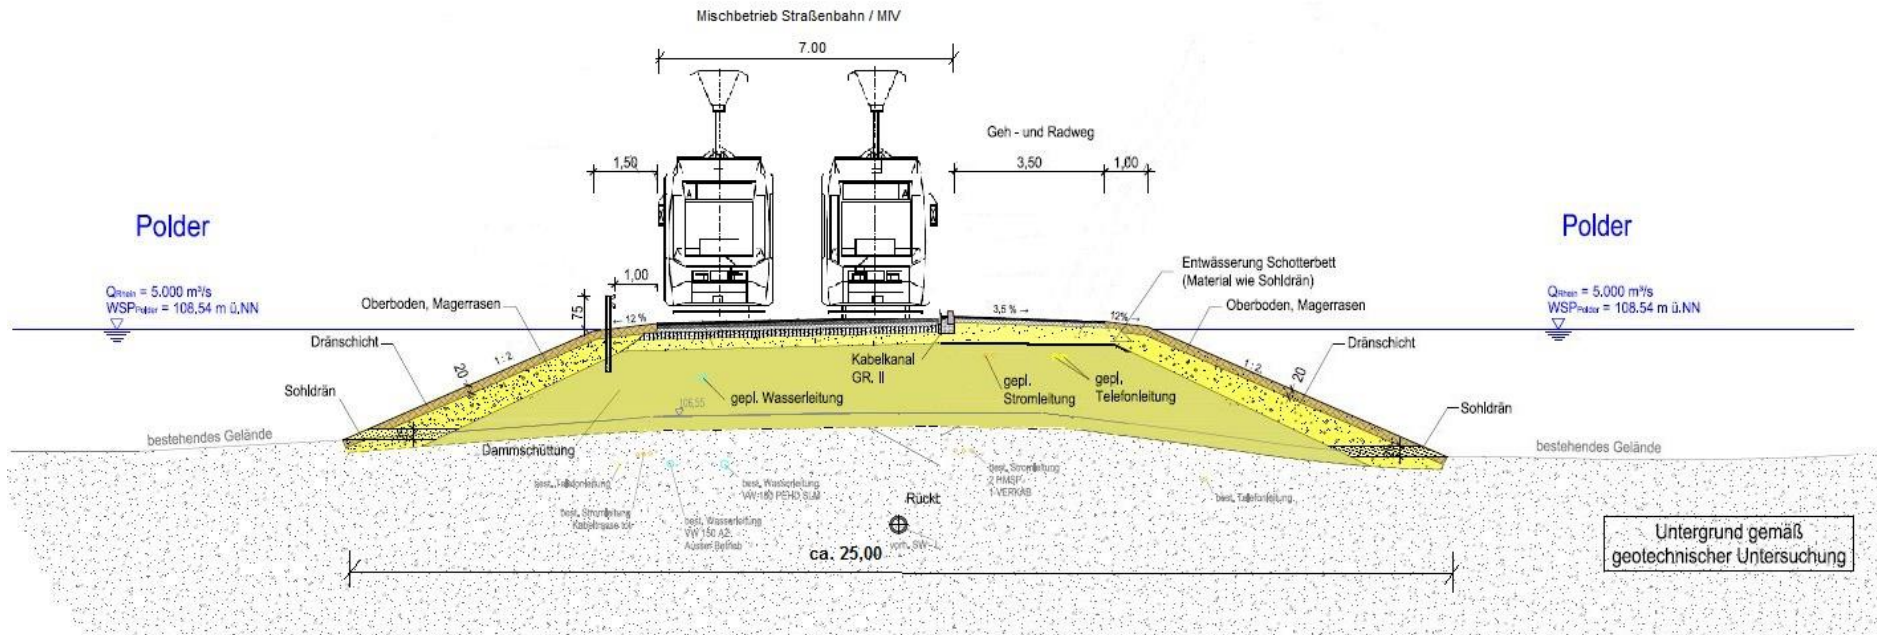

Polder Bellenkopf/Rappenwört

Hermann-Schneider-Allee
Regelquerprofil Mischbetrieb
Stadt Karlsruhe Tiefbauamt
Grundlage: Planung des RP Karlsruhe