




Lage der Standorte Daxlander Str. 74 (Dax 74) und Pfinztalstr. 90 (P90)

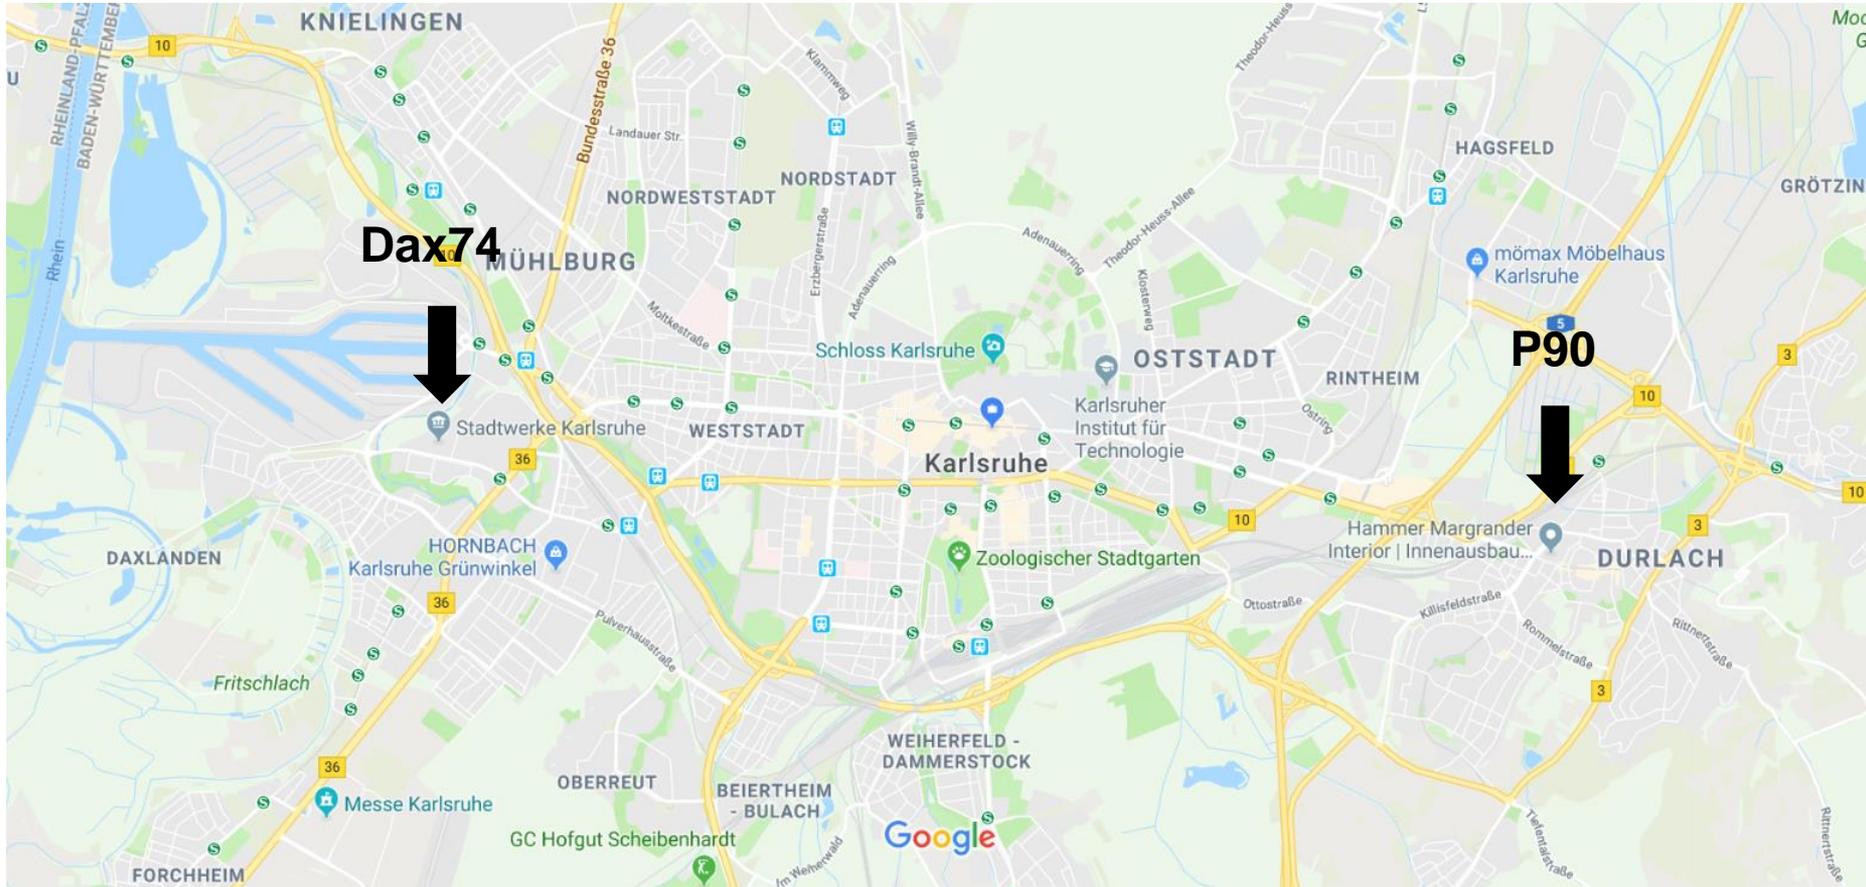

Gebäude am Standort Daxlander Str. 74 (Dax 74)

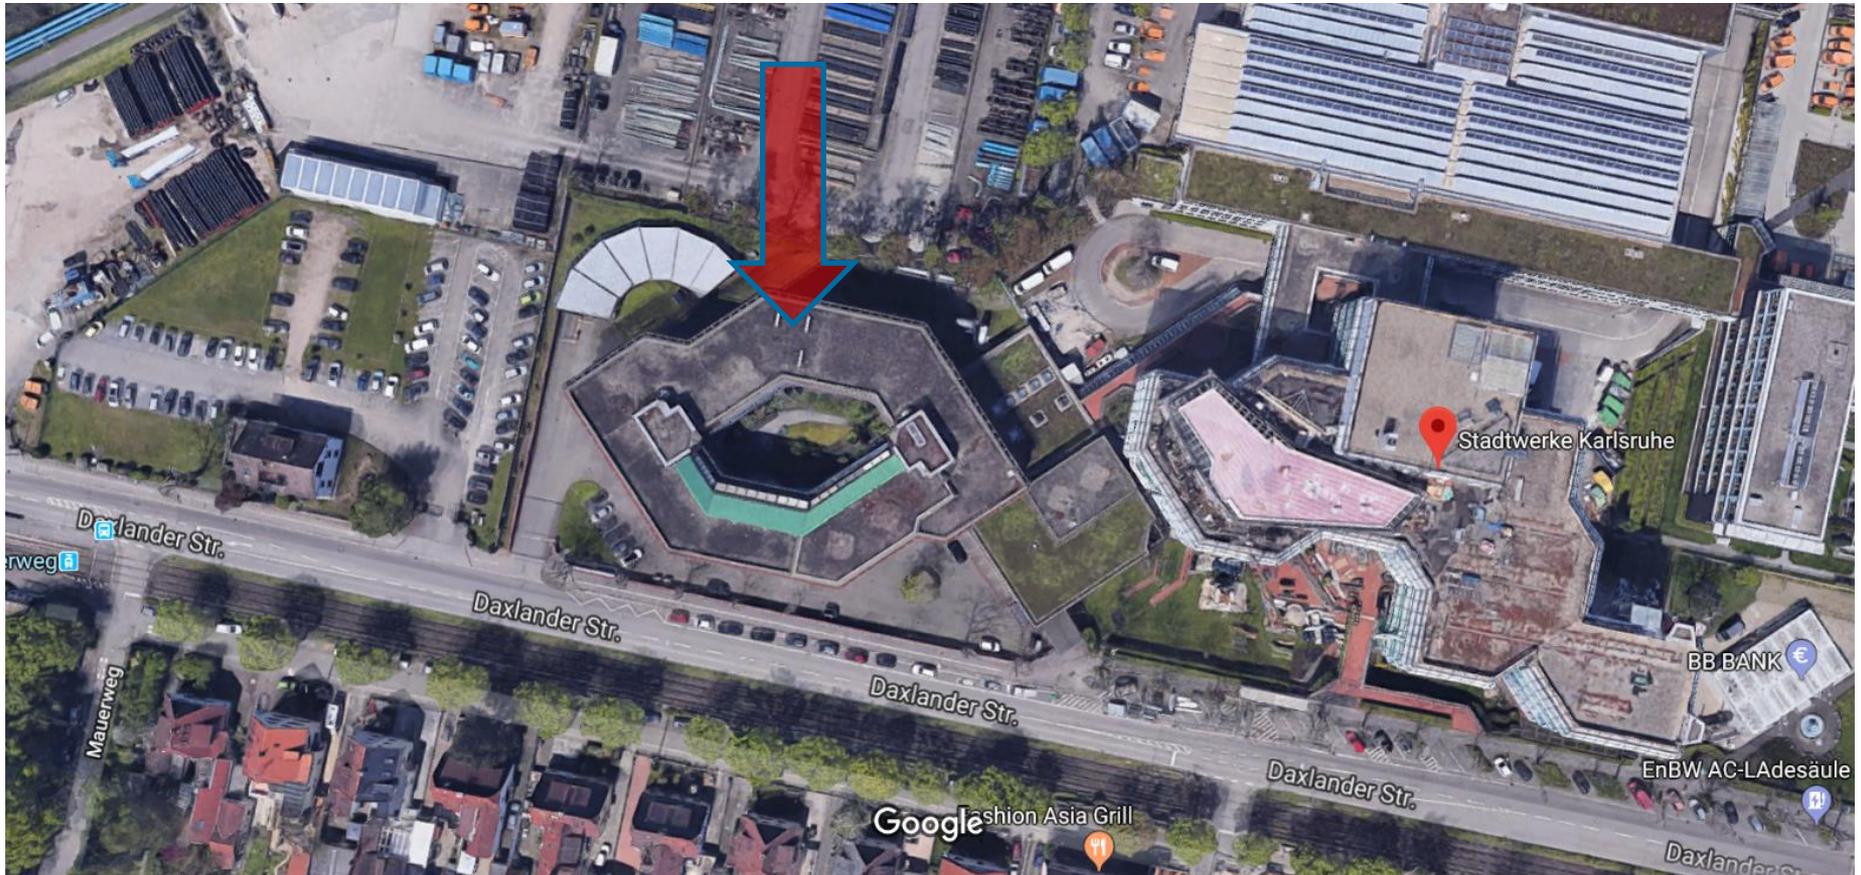

Geschossplan geplantes Gründer- und Gewerbezentrum Daxlander Str. 74 (Dax 74)

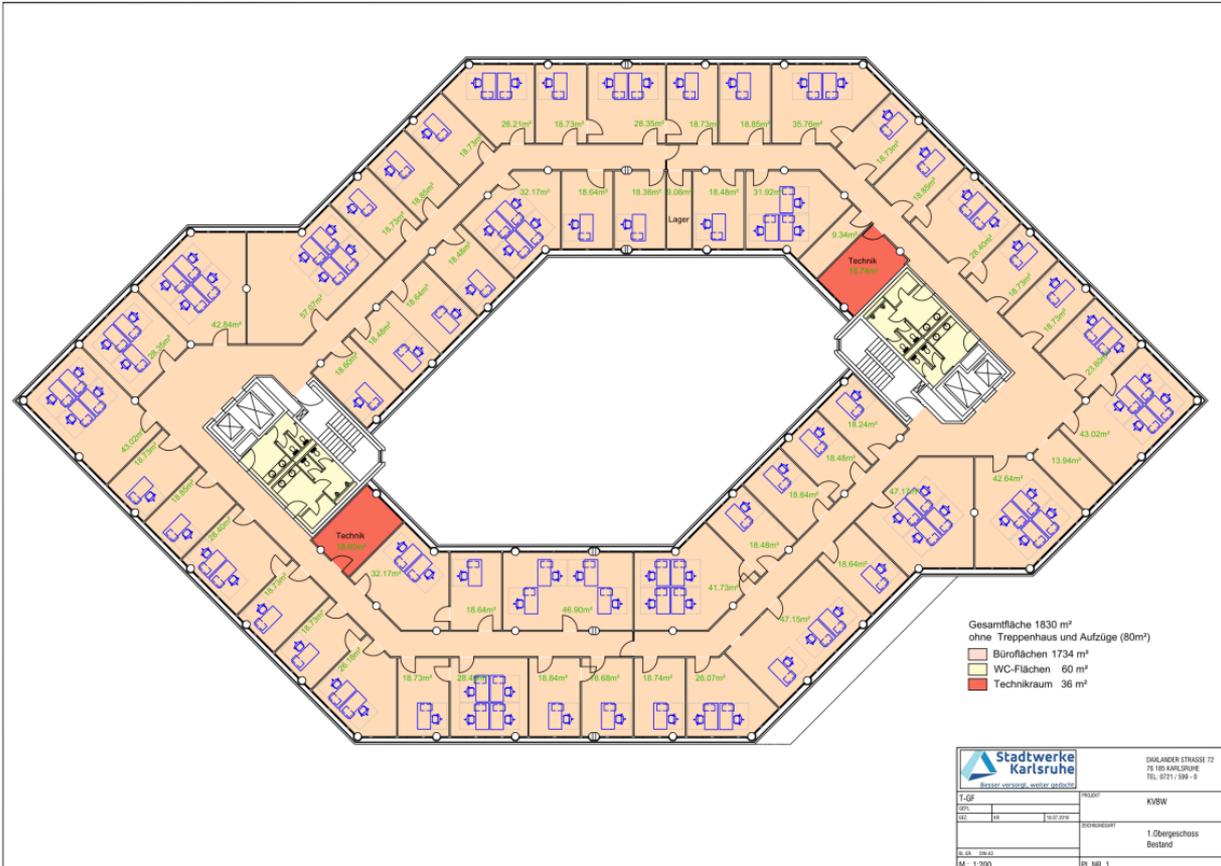

Bruttofläche 1.812 m²

Nettofläche 1.350 m²

Nebenflächen 462 m²

Büroräume

von 18,50 m²

bis 58,00 m²

2 Teeküchen

2 Besprechungsräume