

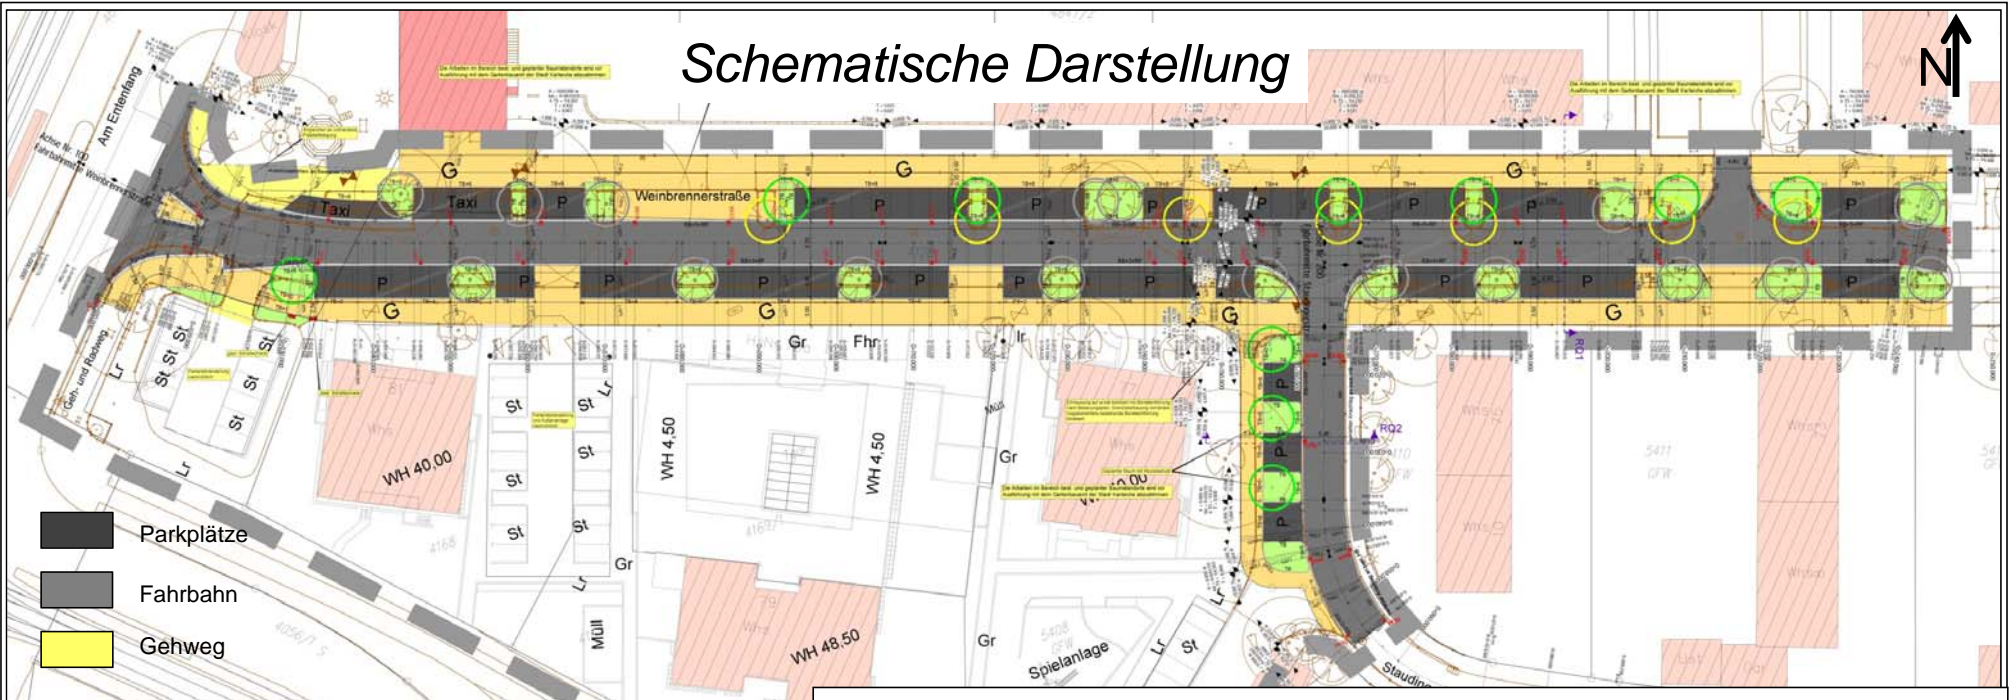
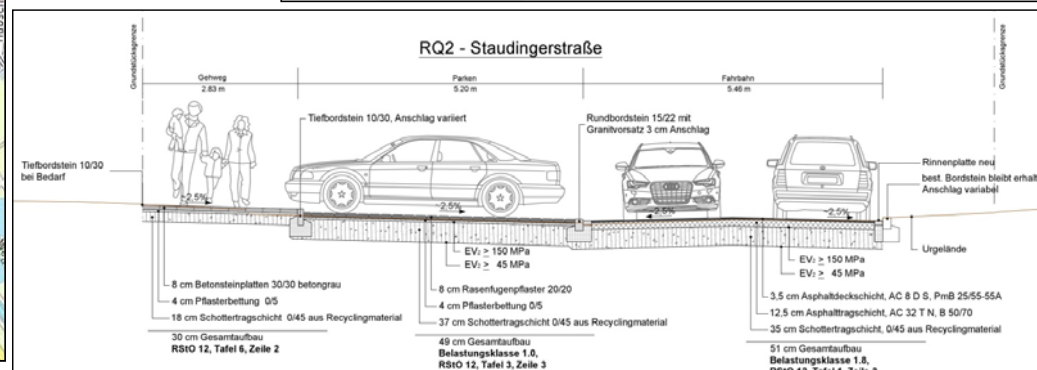


Schematische Darstellung

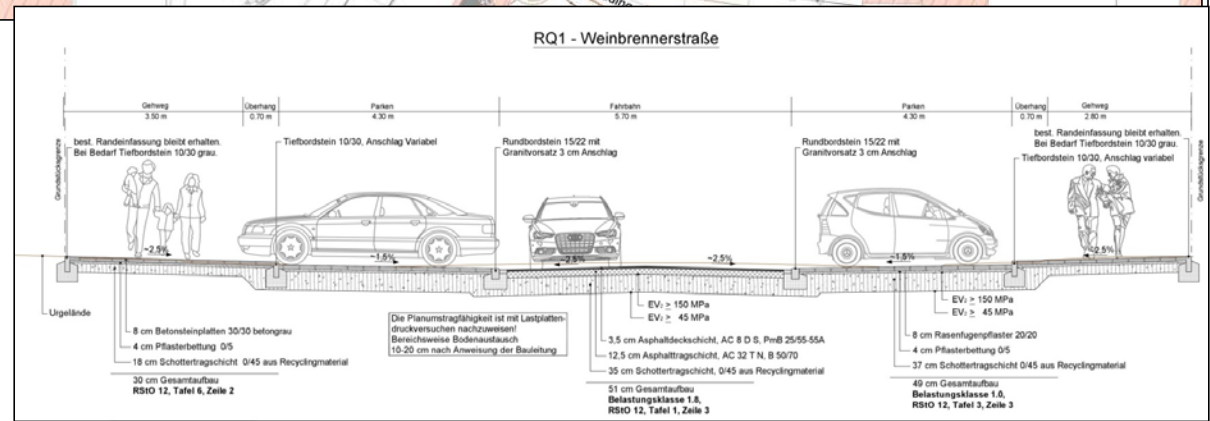

- Parkplätze
- Fahrbahn
- Gehweg

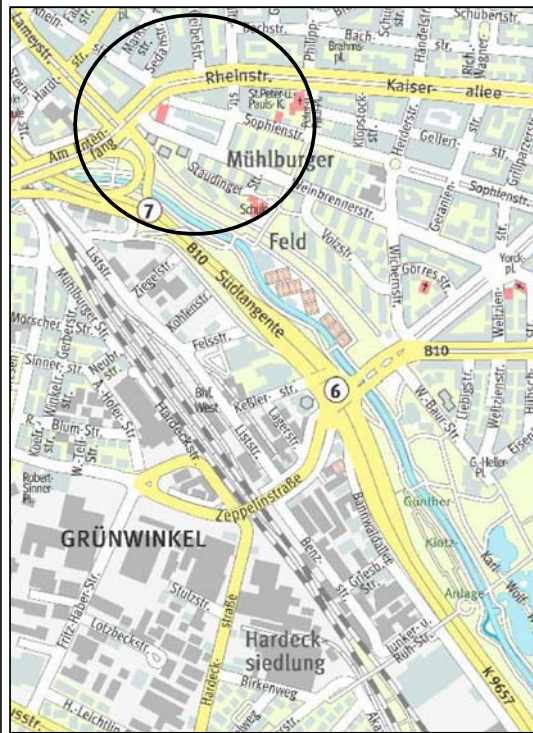

Stadt Karlsruhe
- Tiefbauamt -

Umbau der Weinbrennerstraße
Anlage zur Bauausschussvorlage

Übersicht
S3 - Bauausführung
Frau Lochmann-Lessle Tel. 0721 133-6050
Stand April 2019