
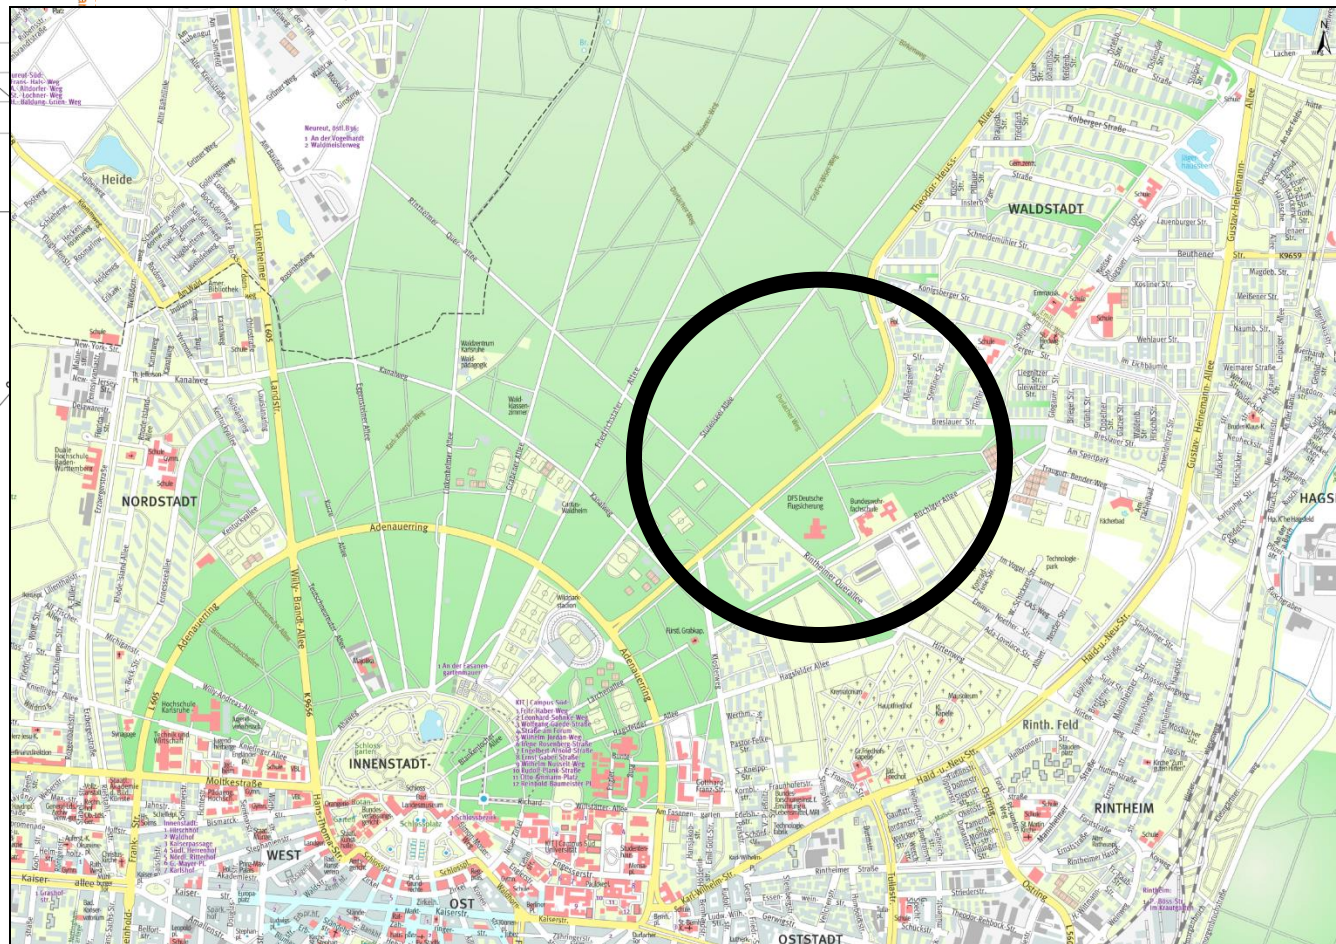


Schematische Darstellung !

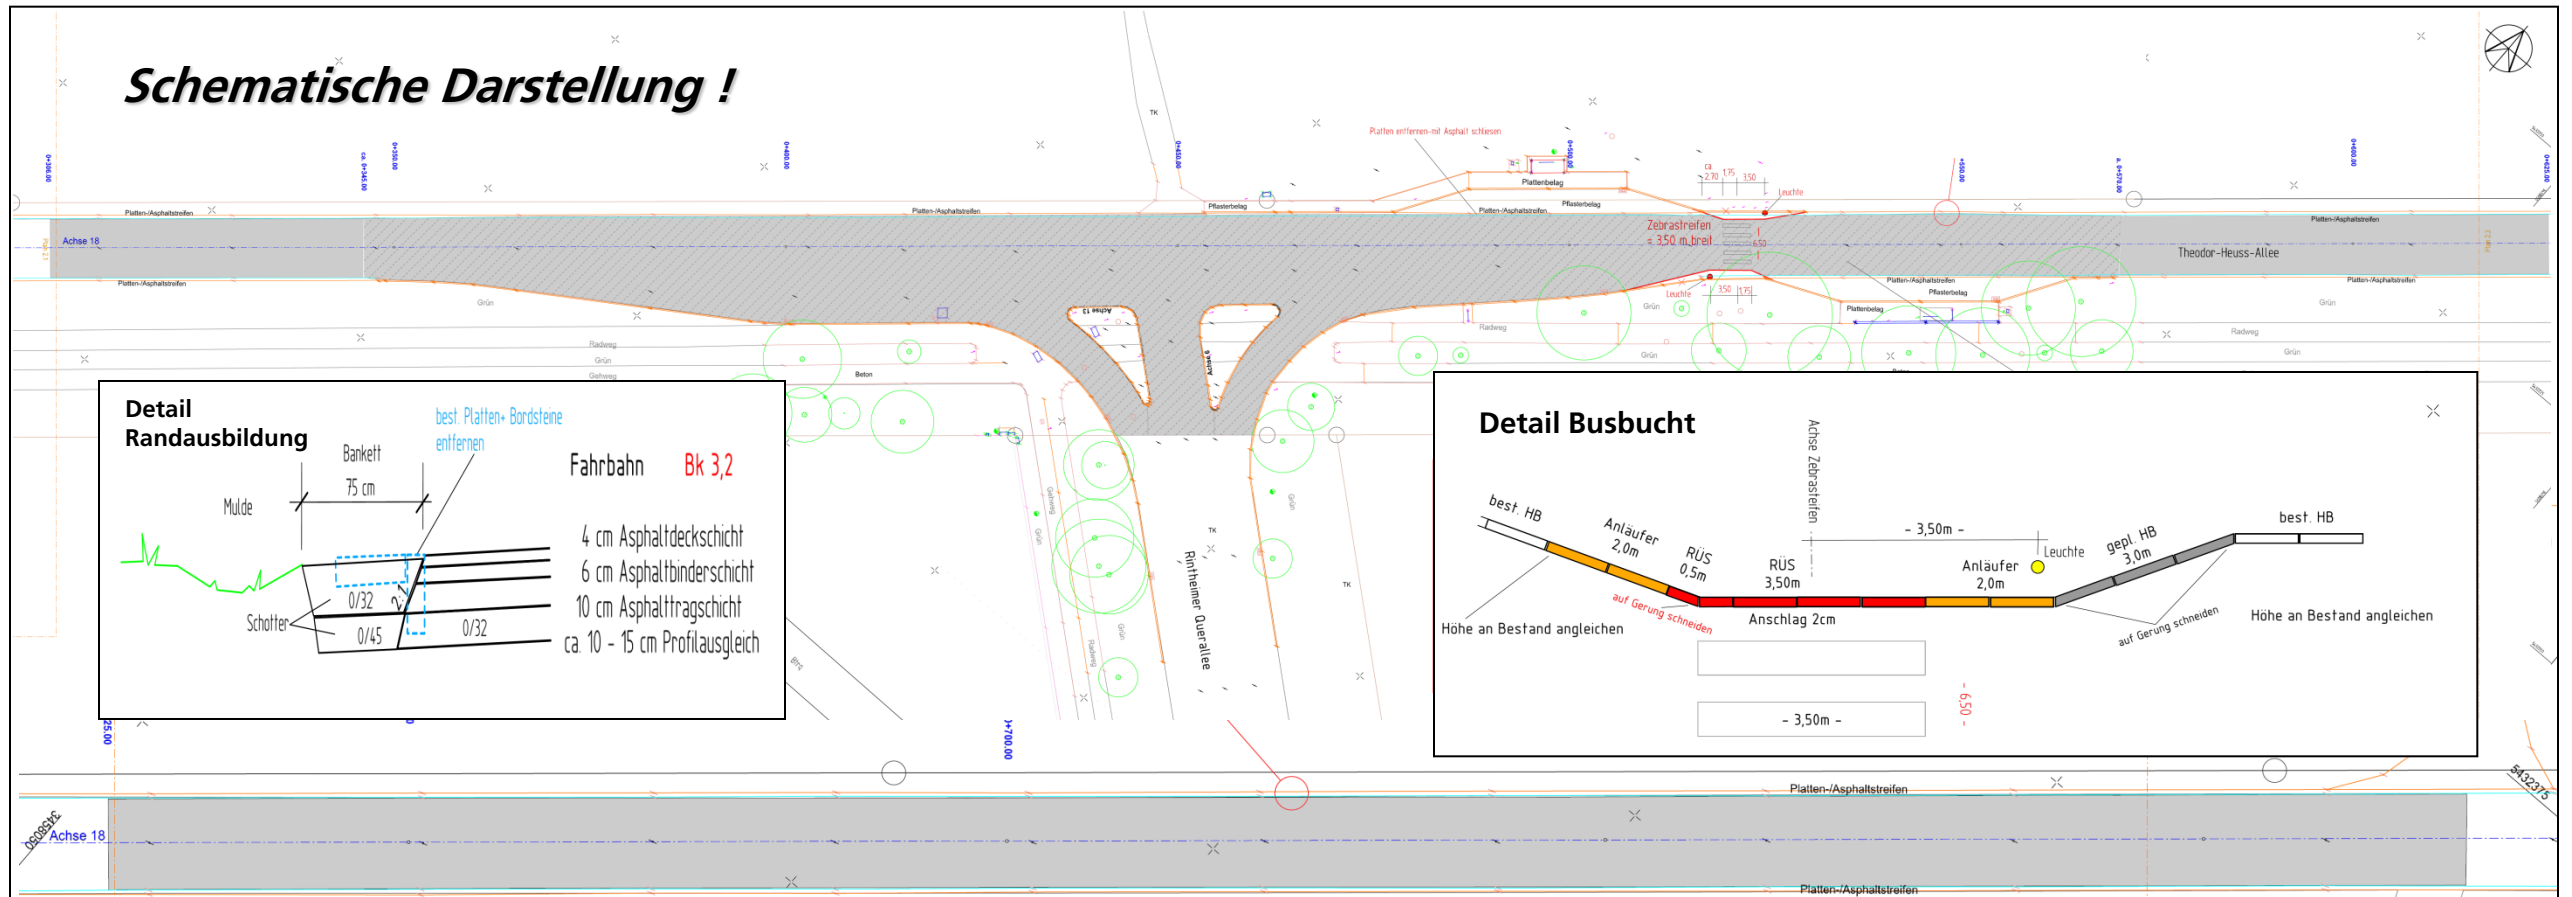

Fahrbahnaufbau Bk 3,2

4 cm Asphaltdeckschicht	AC 11 D S,PmB 25/55-55A
6 cm Asphaltbinderschicht	AC 16 B S,PmB 25/55-55A
10 cm Asphalttragschicht	AC 32 T S, B 50/70
ca. 10-15 cm Profilausgleich aus natürlichen Gesteinskörnungen 0/32	
ca. 30-35 cm	

**Baubereich:
ca. 8.700 m²**

**Stadt Karlsruhe
- Tiefbauamt -**

**DE Theodor-Heuss-Allee
zwischen Rintheimer Querallee und
Breslauer Straße**
Anlage zur Bauausschussvorlage

Übersicht
S3 - Bauausführung
Herr Lochmann-Lessle Tel.: 133-6050
Stand Juni 2019