




# Kanalauswechslung Kniebisstraße

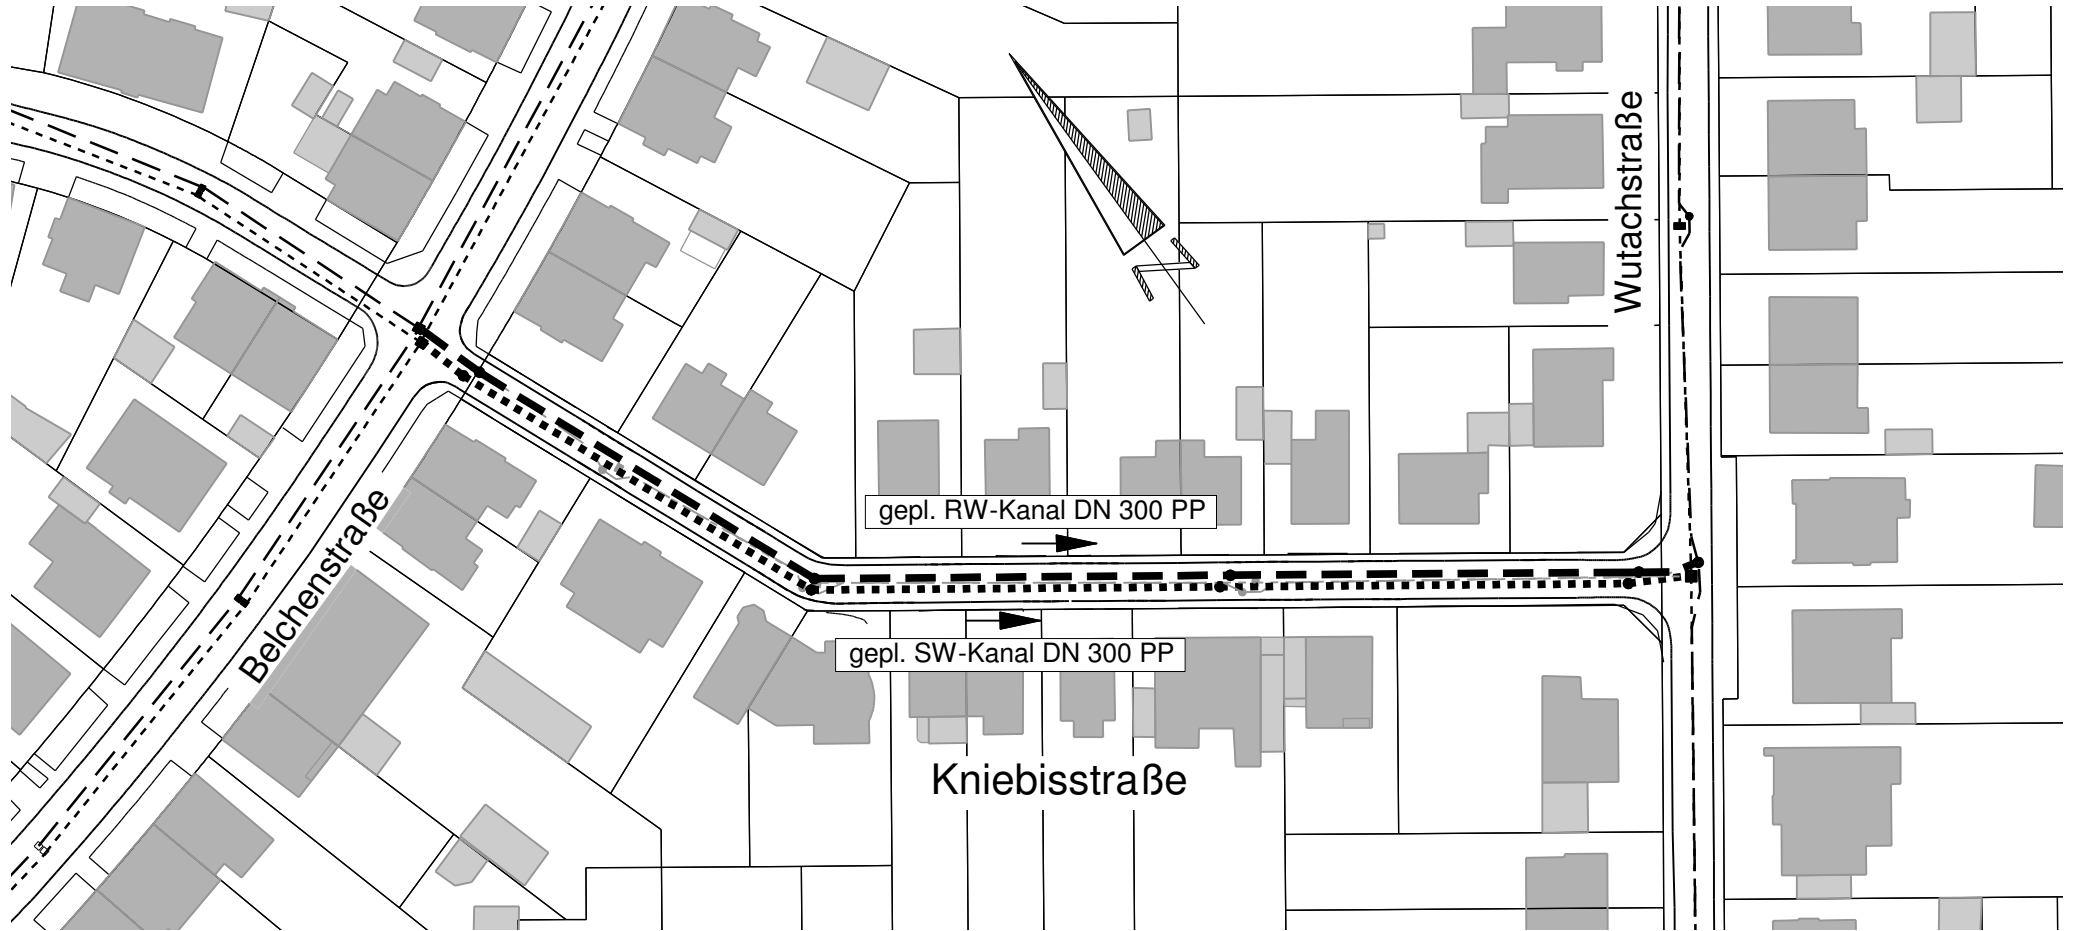

gepl. RW-Kanal **---**  
Durchmesser: DN 300 PP  
Tiefenlage: 1.42 - 1.89 m  
Gesamtlänge: 179 m

gepl. SW-Kanal **.....**  
Durchmesser: DN 300 PP  
Tiefenlage: 2.55 - 3.06 m  
Gesamtlänge: 178 m

	RW-Kanal	SW-Kanal
Bestand	— — —	-----
Planung	<b>---</b>	<b>.....</b>
Abbruch	- - -	-----

Stadt Karlsruhe  
Tiefbauamt



Stadtentwässerung E3 Bauausführung

Kniebisstraße Auswechslung

Gezeichnet: Bach

Datum: 20.08.2019