





Anlage 1 Mastleuchten Kaiserstraße _ Ansichten

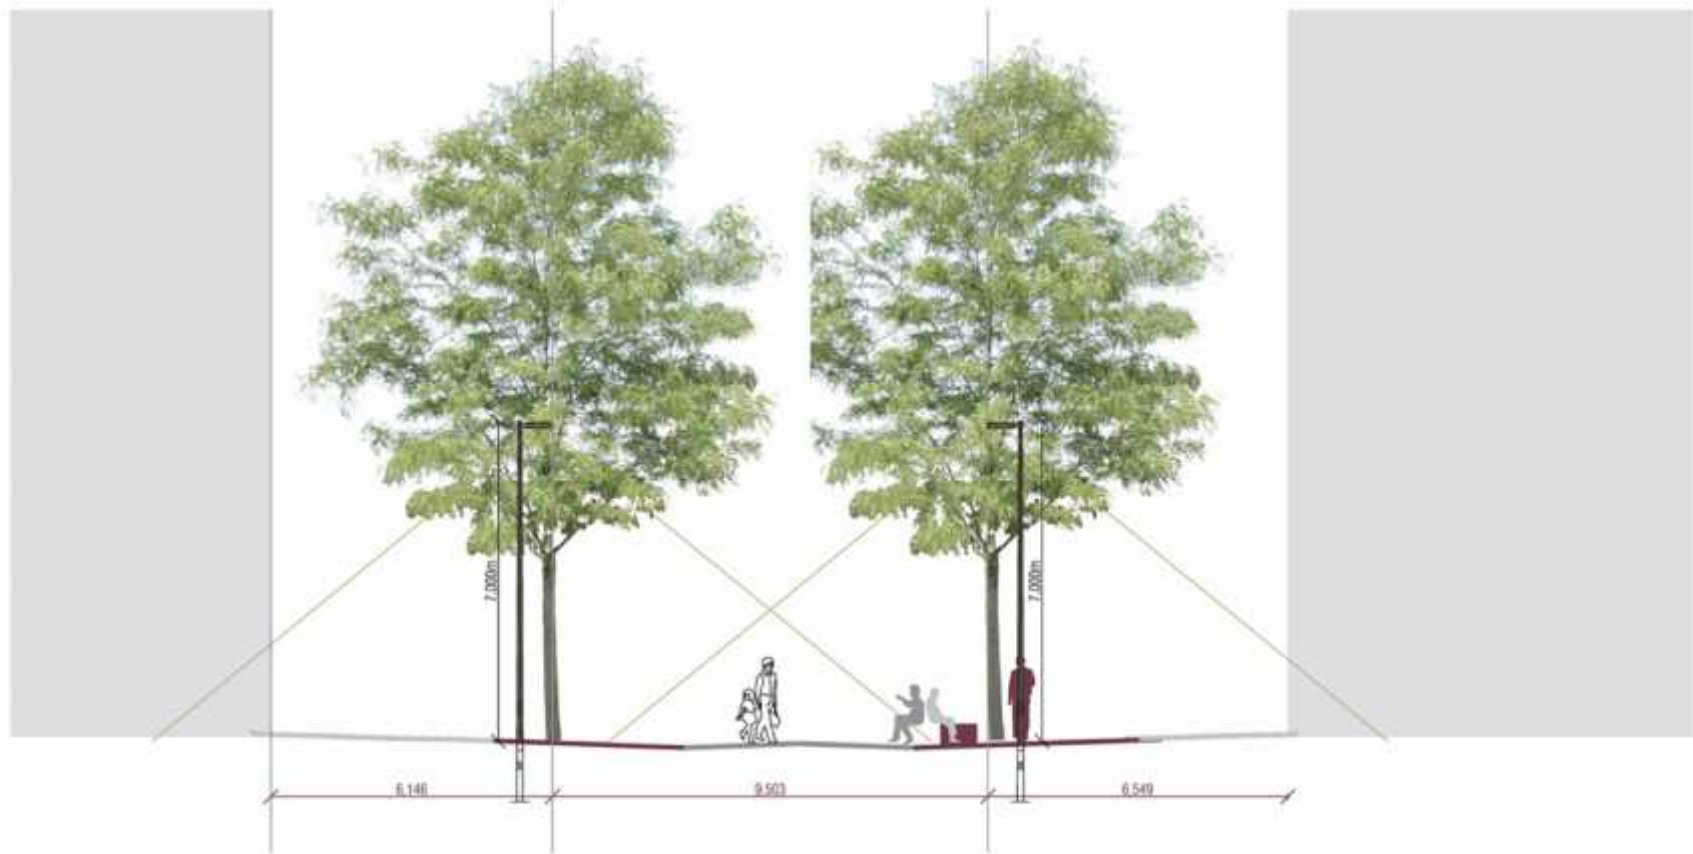

Anlage 2 Mastleuchten Kaiserstraße _ Draufsicht

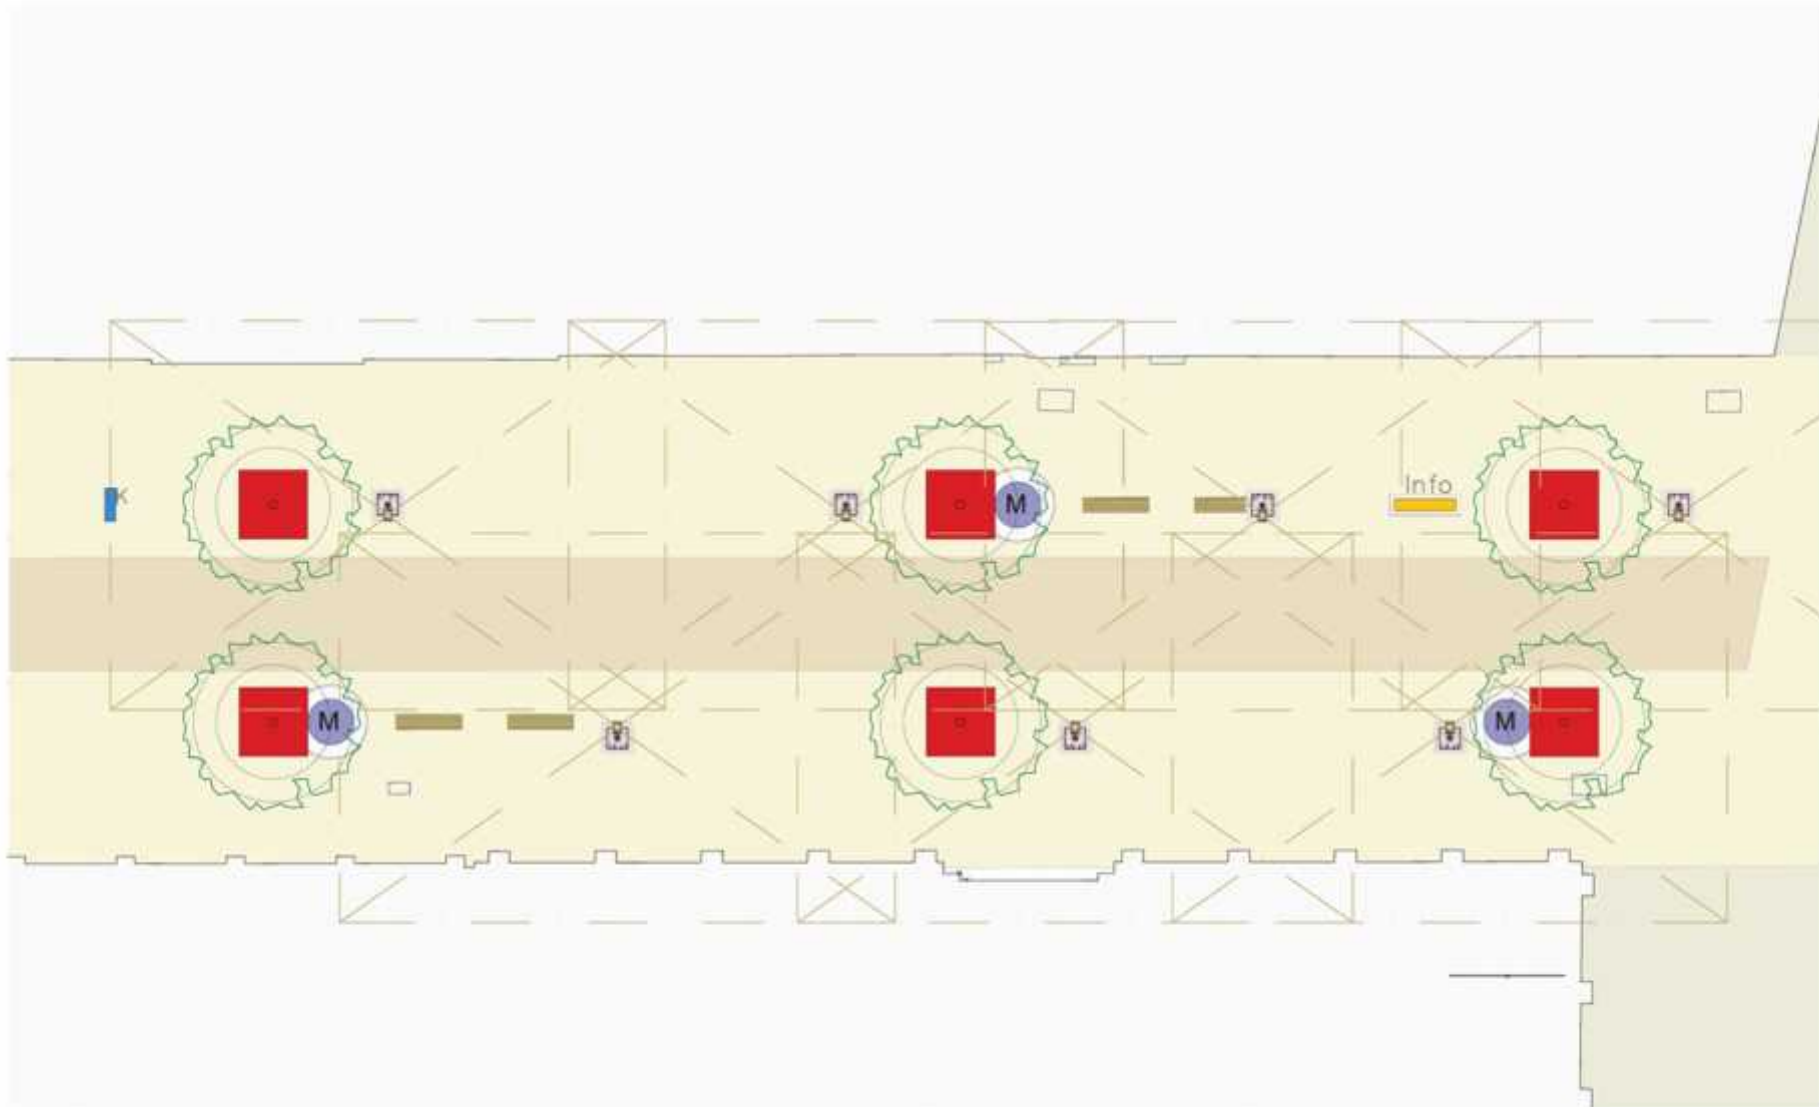



Anlage 3 Mastleuchte Kaiserstraße _ Detail

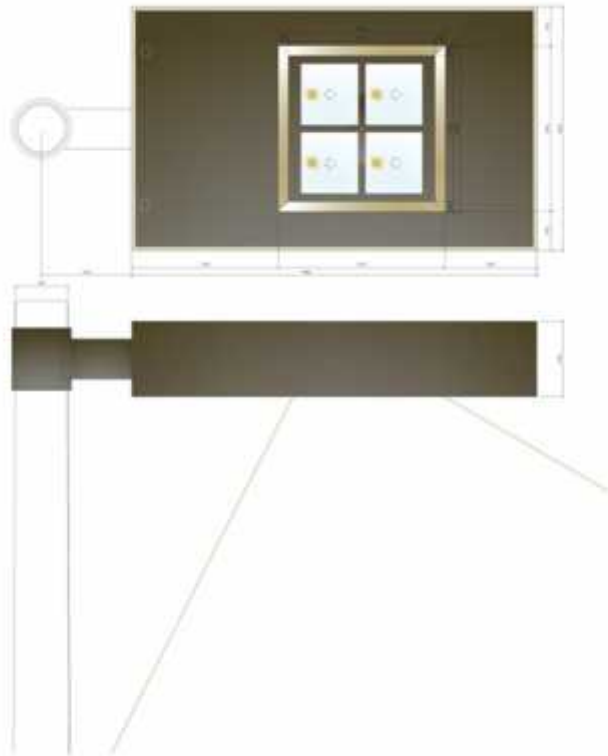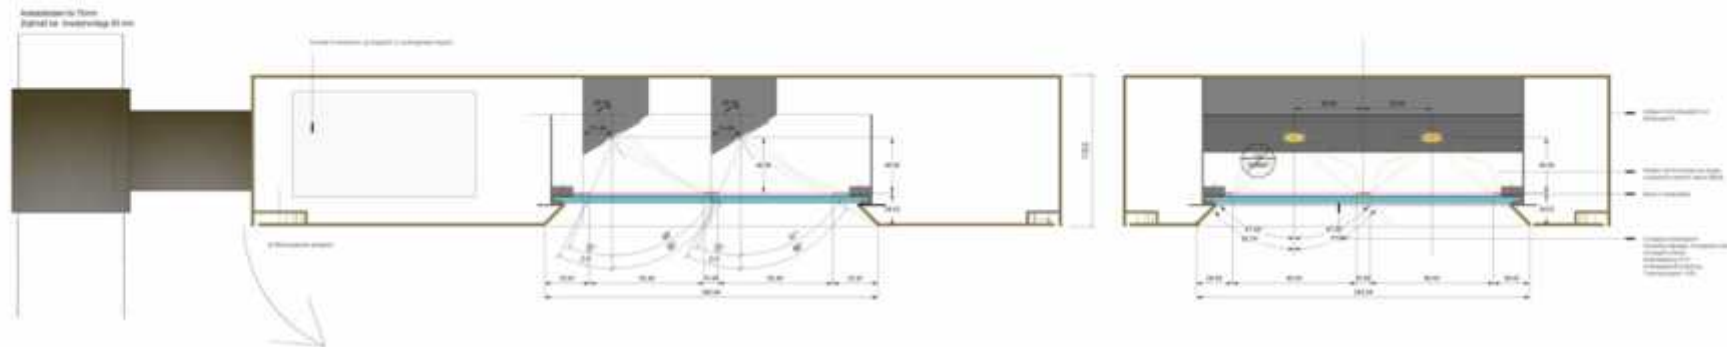

LT 3.1 Mastleuchte 1 flammig LPH = 8,26 m
 4 x LED Einstrahler
 Lichtfarbe 3000 K
 Farbwiedergabe RA > 50%

Leuchterfarbe witterungs- und alterungsbeständig beschichtet
 in DB-Außenqualität, Fenstertür mit geringem Glanzanteil
 in Farbe wie Fenstertür etwa C34, sodann mit
 Die Freigabe der Oberfläche erfolgt nach Bemusterung


Anlage 4 Beleuchtung Marktplatz _ Ansichten

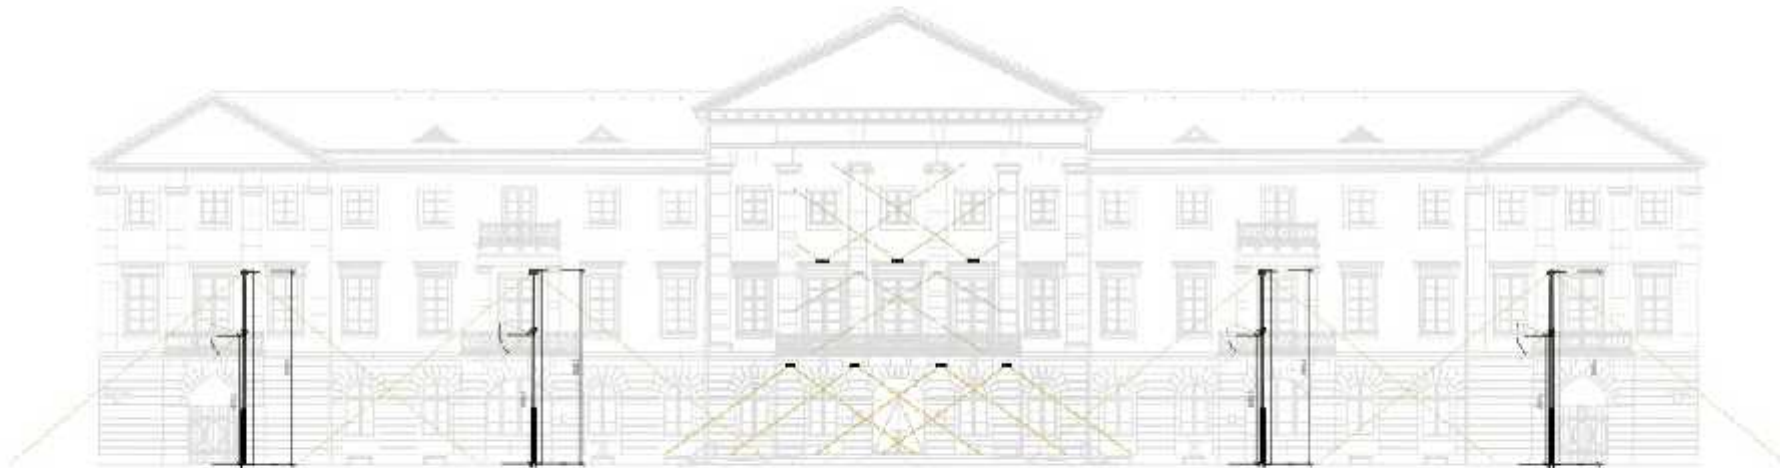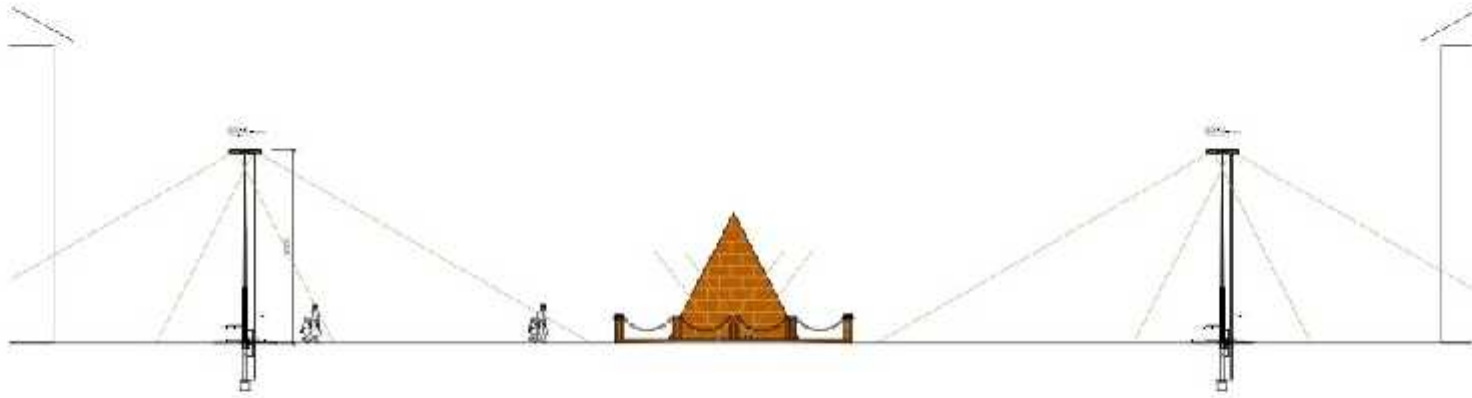

Anlage 5 Mastleuchte Marktplatz _ Doppelkopfleuchte

LT 4.1 Mastleuchte

4 x LED S.L.G. 15 mm 370 mA Körner Tri-Color Ausstrahlraum
 Lichtfarbe 3000 K
 Farbwiedergabe RA > 90%
 IP 65
 SK 3
 Leuchtfarbe, witterungs- und alterungsbeständig beschichtet
 Die Fropage der Oberfläche erfolgt nach Benutzung




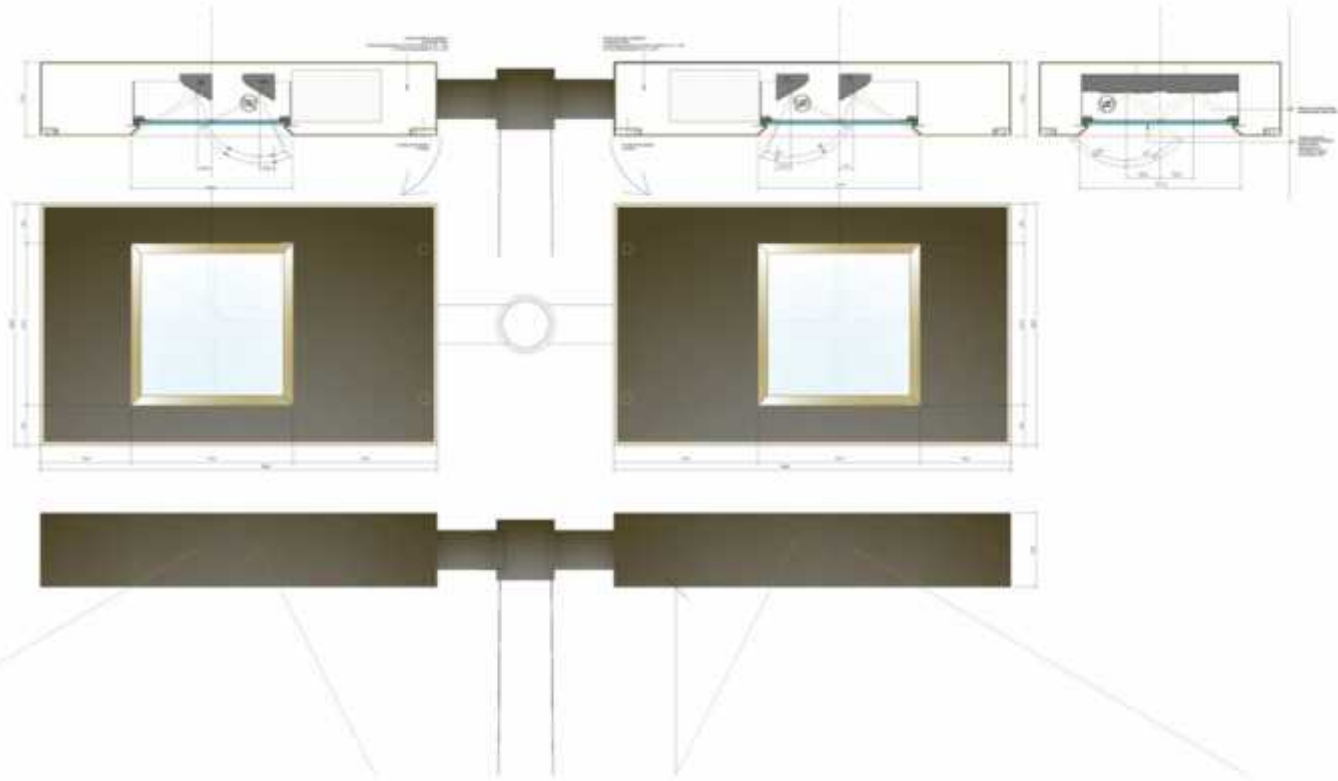


Gezeichnet v. **Karlshof**
 2014-2015
 Mastleuchte LT 4.1 VORANZEIGUNG

Anlage 6 Mastleuchte Marktplatz _ Variante Zylinderleuchte



Anlage 7 Pyramidenbeleuchtung

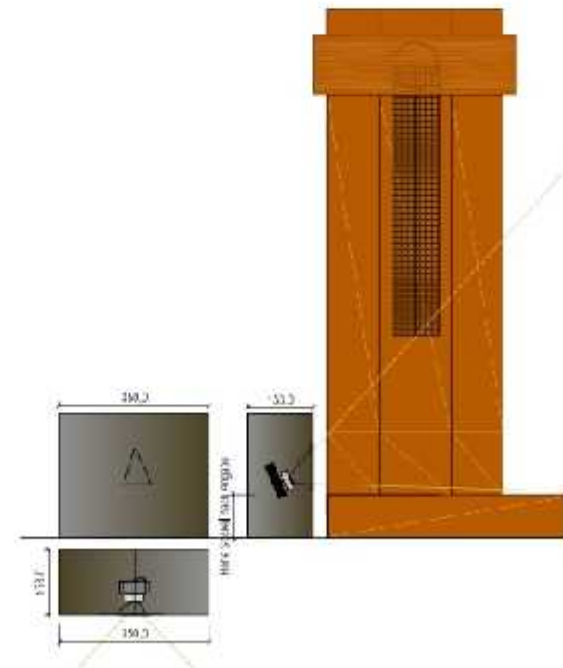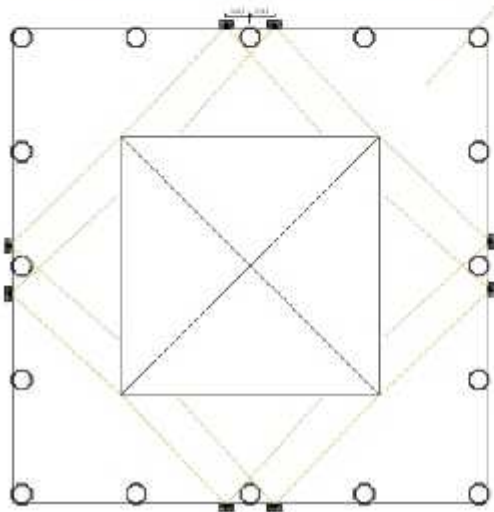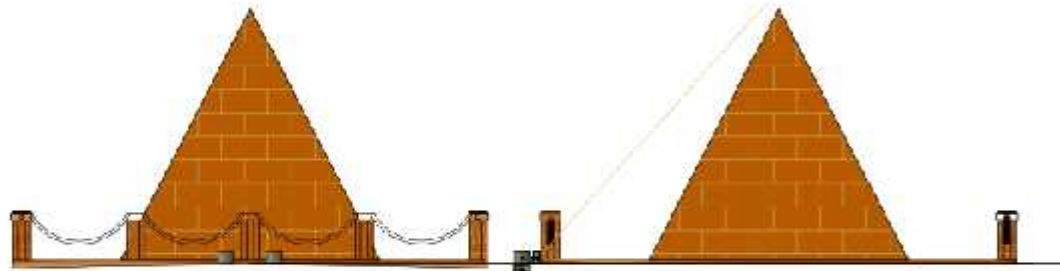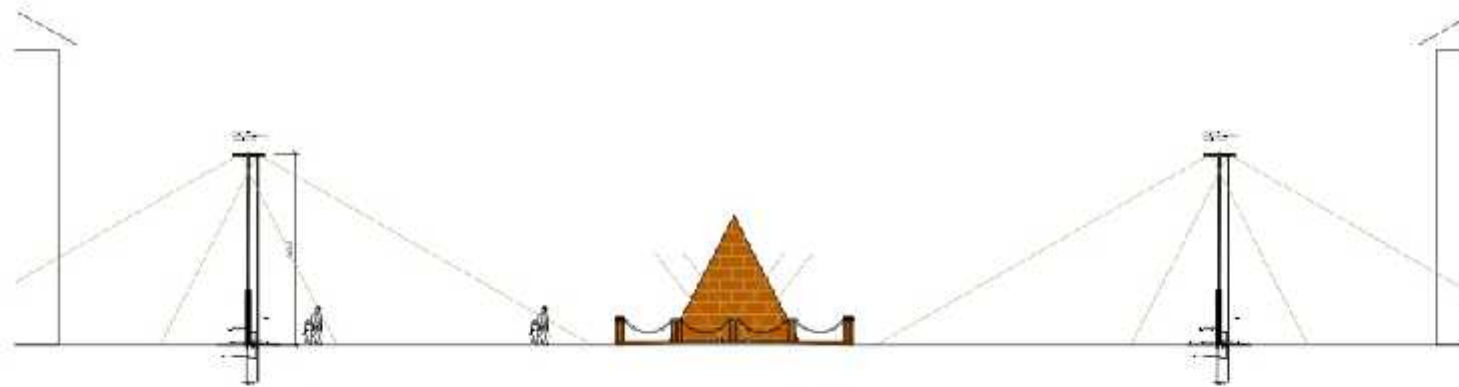

Anlage 8 Möblierung Marktplatz _ Draufsicht



- LEGENDE
- Unterturmlochtor
 - Pflanzkübel
 - Sitzbank
 - Seilhalter
 - Fahrradstiel
 - Metallstuhl
 - Wasserlöcher Wasserstein

<p>PROJEKT Tiefbauamt Stadt Karlsruhe</p> <p>PROJEKT Neugestaltung Karlsruher Marktplatz</p> <p>PLANUNG Marktplatz Piktogramm Möblierung</p>	<p>VERMESSUNG METTLER L&P DRUCKRECHENBERGSTRASSE 10 76133 KARLSRUHE 078 31 92 100 078 31 92 101</p> <p>DATUM 08 / 2007, 2016</p>
--	---

Anlage 9 Beispielbank _ ohne Armlehne


Neugestaltung Kaiserstraße/ Marktplatz




Comunitario, Santa & Cole




Anlage 10 Bank _ Konstruktionszeichnung

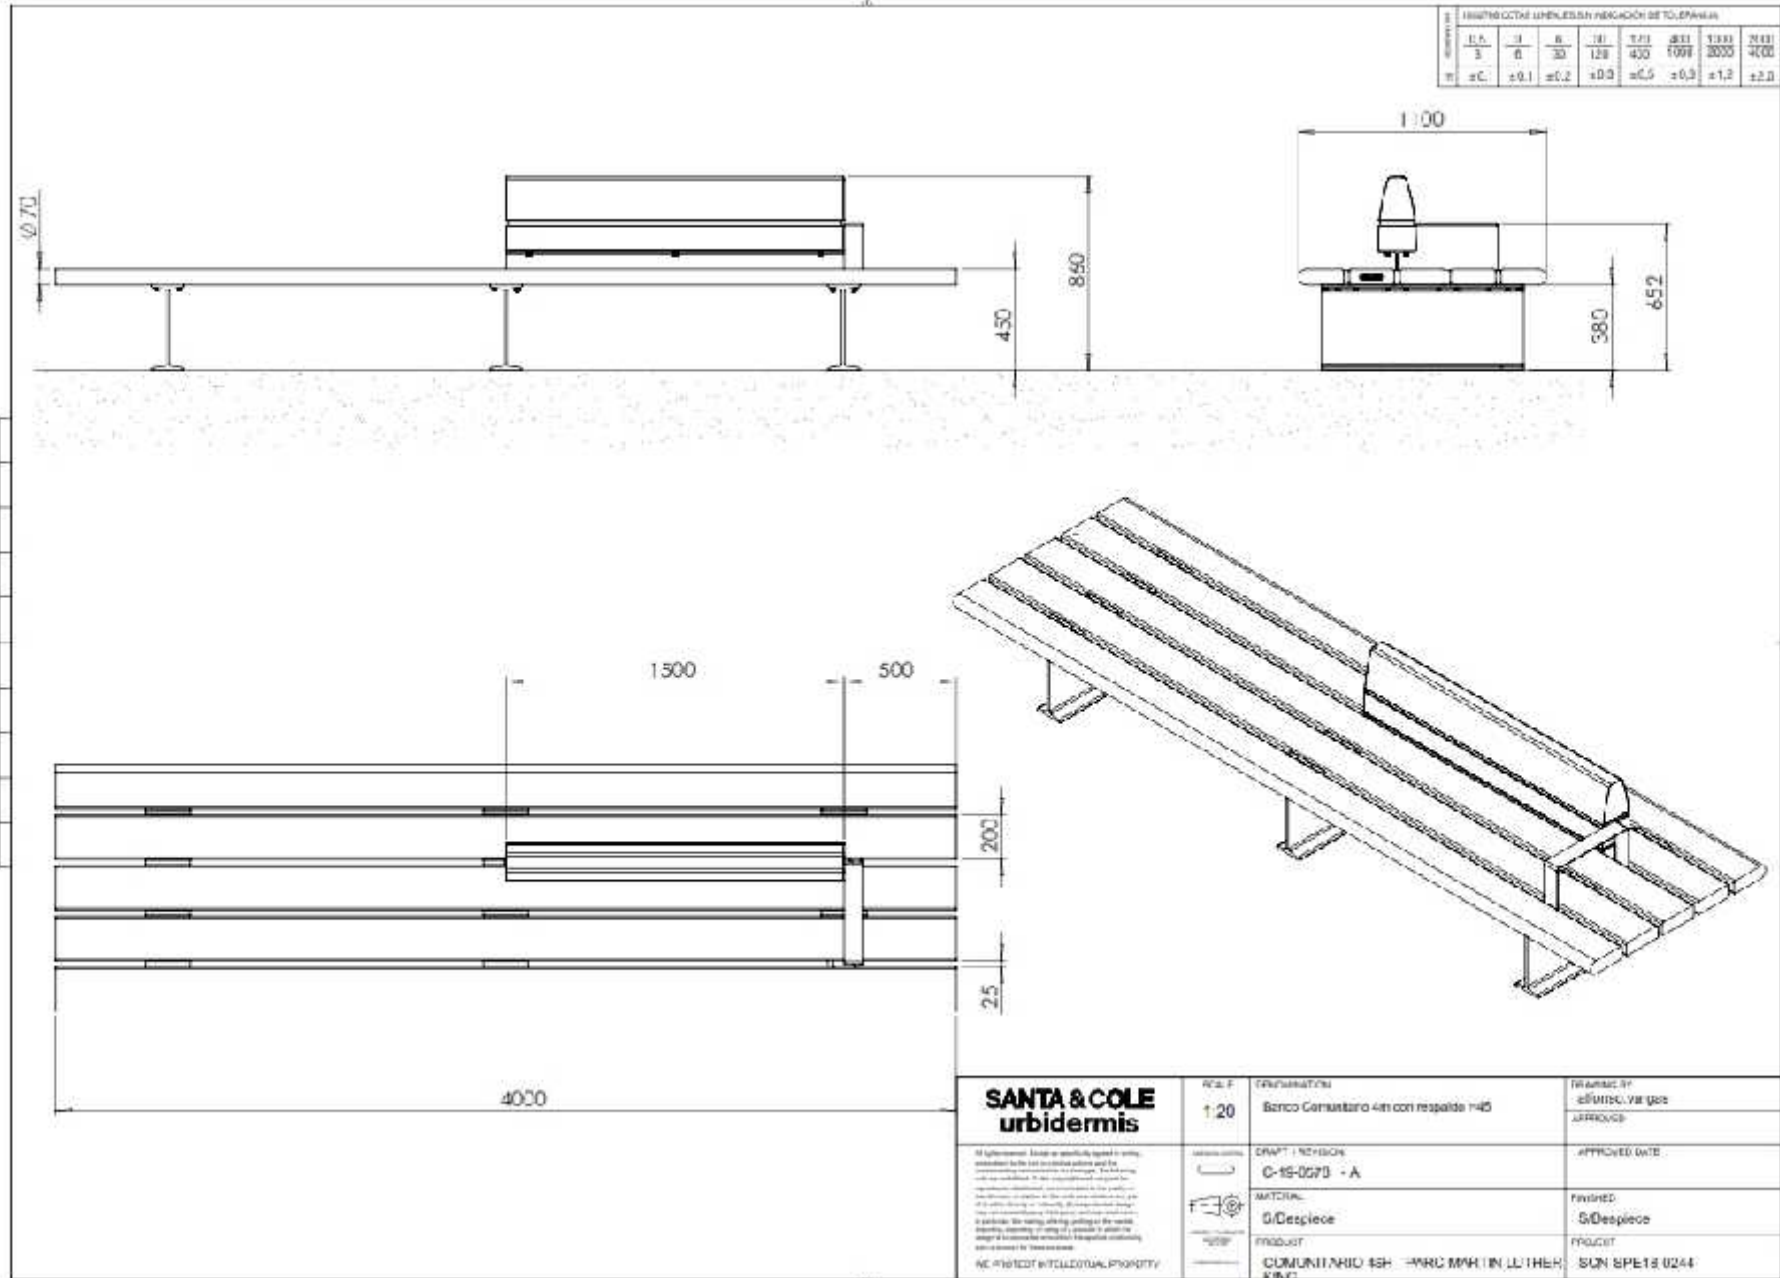


Anlage 11 Pflanzkübel _ Konstruktionszeichnung

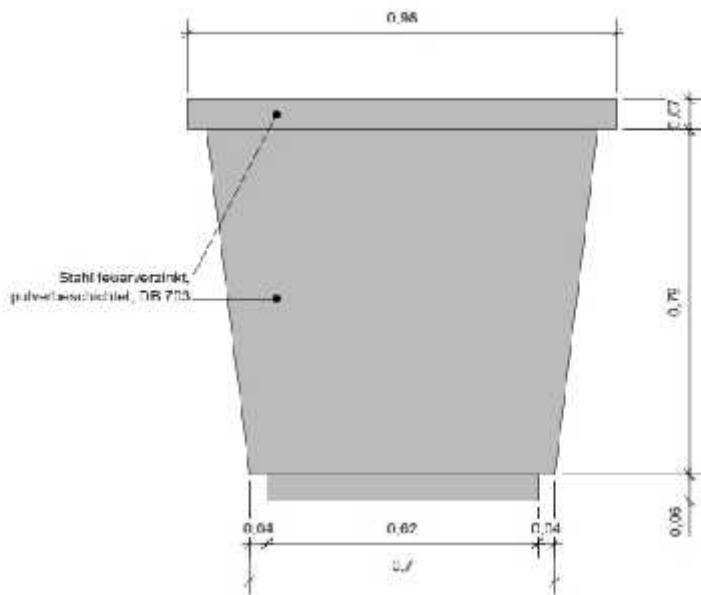

Ansicht Pflanzkübel M 1:10

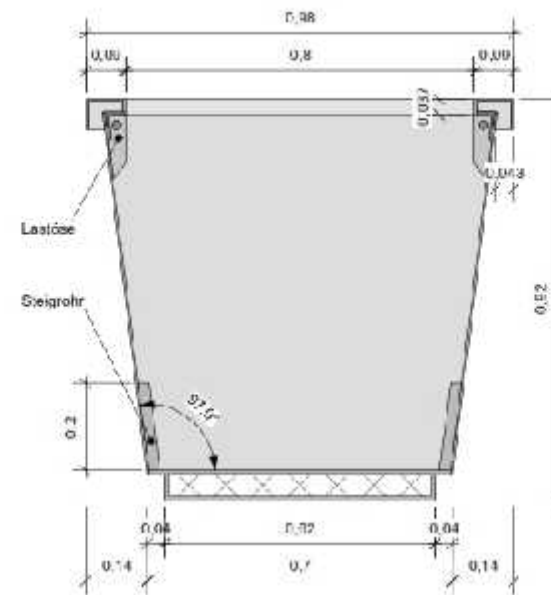

Schnitt Pflanzkübel M 1:10

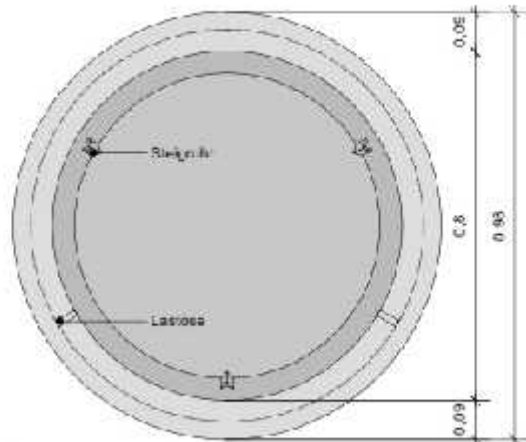


Anfische Pflanzkübel M 1:10

Alle Maße in Millimeter

Der vorliegende Plan ist kein Konstruktionsplan!
 Alle Konstruktionsskizzen und ggf. statische Detailansichten sind durch den Unternehmer zu fertigen und mit dem Landschaftsarchitekten abzustimmen!
 Die nach Freigabe durch den Landschaftsarchitekten ist mit der Fertigung zu beginnen!

Auftraggeber: Tiefbauamt Stadt Karlsruhe	Hersteller: METTLER Metallbau- und Stahlbau GmbH 76187 Karlsruhe, Deutschland Telefon: +49 (0) 71 41 12-123 Telefax: +49 (0) 71 41 12-123
Projekt: Neugestaltung Kaiserstraße	Datum: 05.12.2010
Standort: Marktplatz Pflanzkübel	Maßstab: M 1:10

Anlage 12 Mobile Elemente

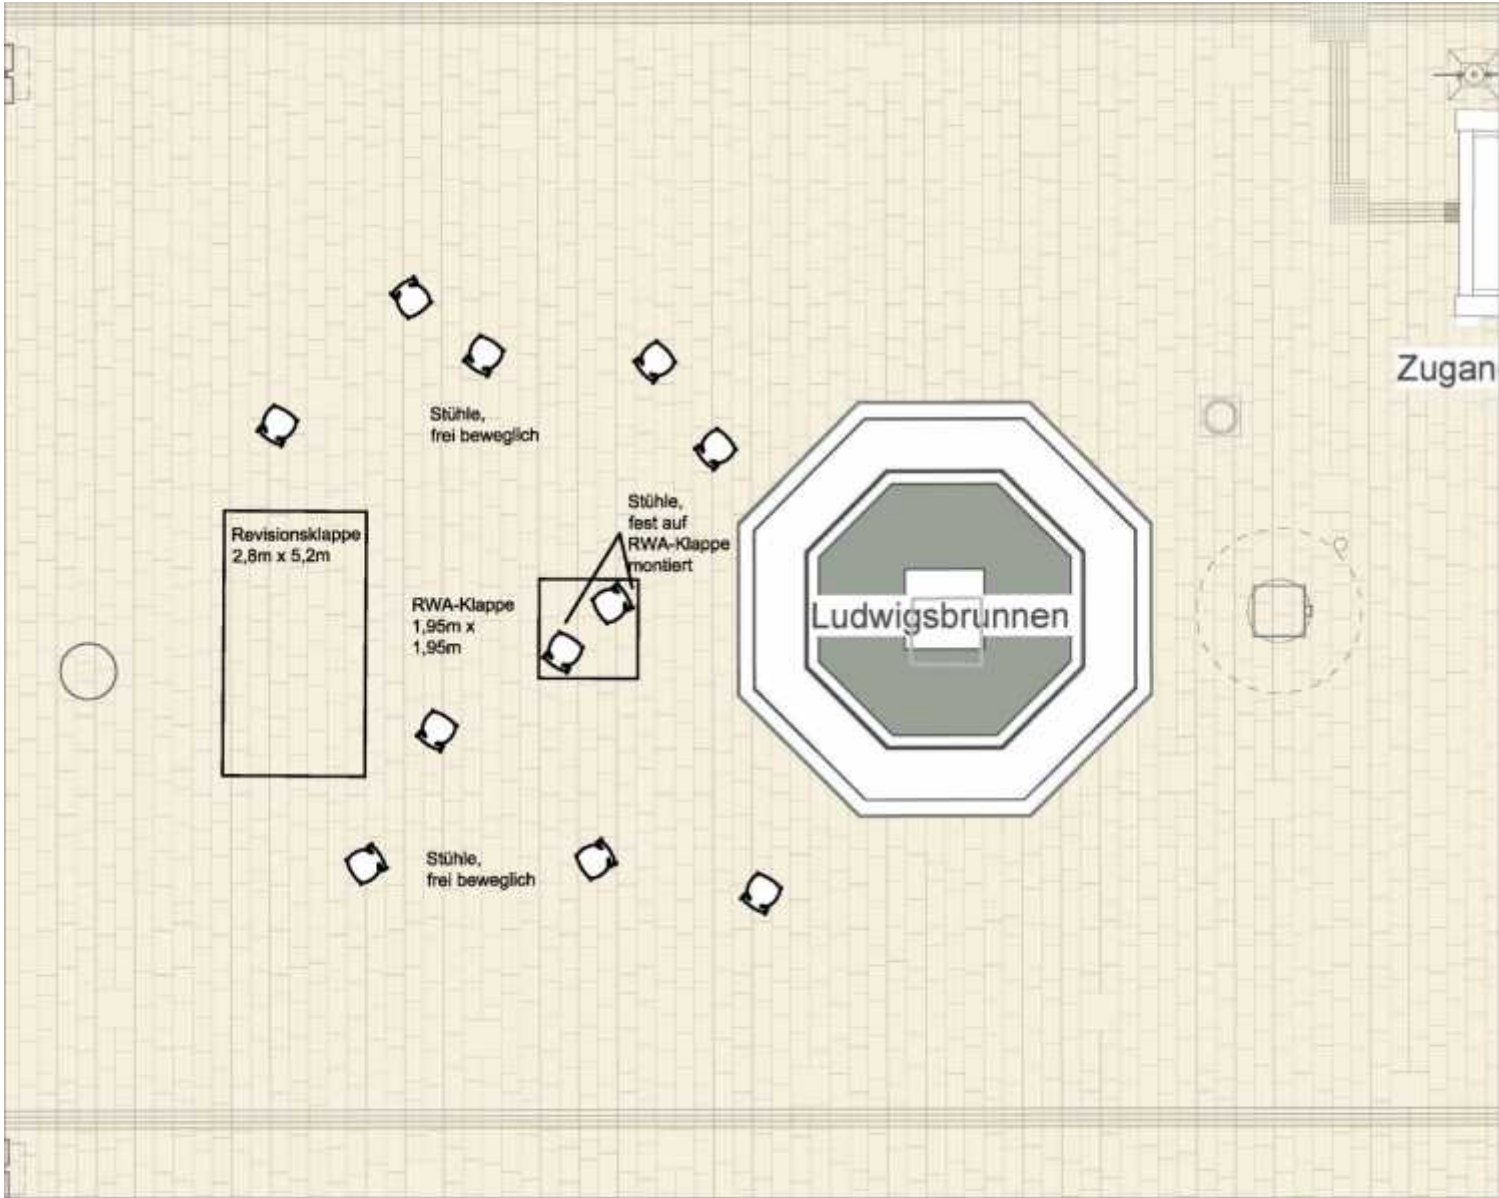

Anlage 13 Mobile Elemente – Beispiel Zürich



Sechseläutenplatz



Münsterhofplatz