
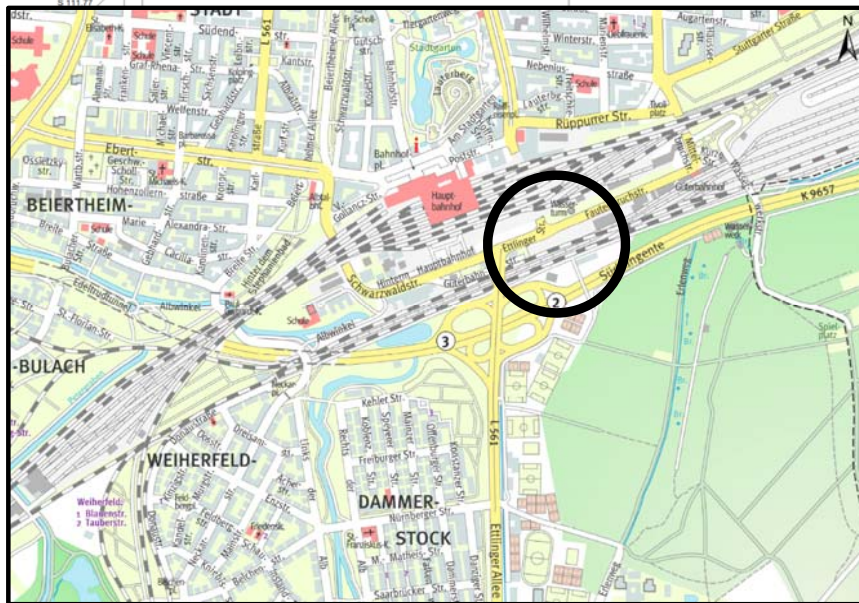


# Schematische Darstellung !

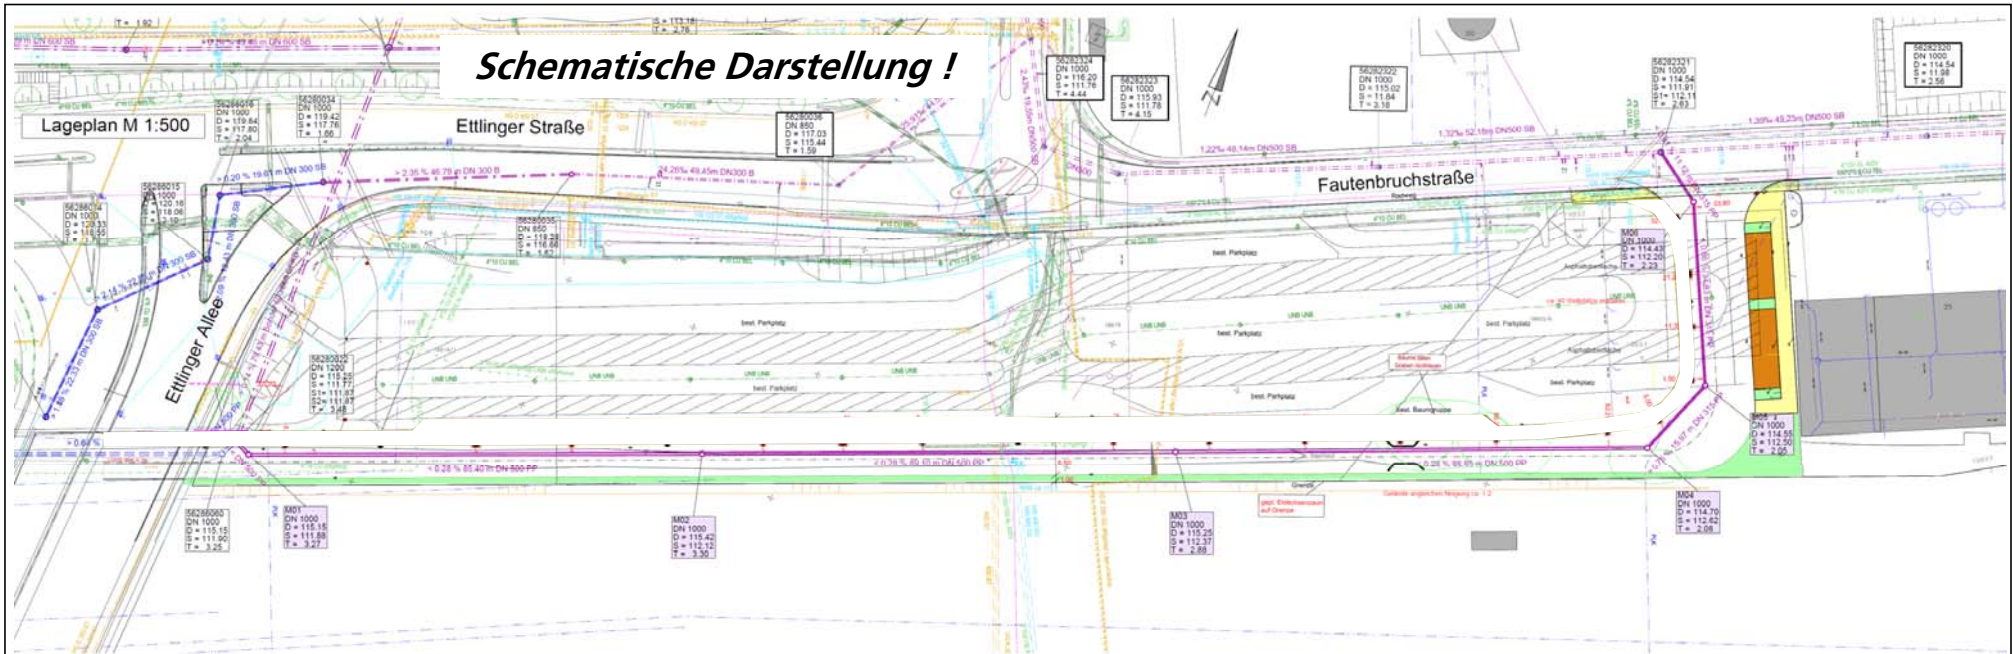

Länge Kanal DN 500: 266.00 m  
 Länge Kanal DN 315: 64,50 m

**Stadt Karlsruhe**  
**- Tiefbauamt -**

*Neubau Kanal in der  
 Güterbahnstraße östlicher Teil*  
 Anlage zur Bauausschussvorlage

**Übersicht**  
 S3 - Bauausführung  
 Herr Bleyer Tel. 133-6076  
 Stand August 2019