


Veränderungssperre BEBAUUNGSPLAN

Kaiserallee, Scheffelstraße,
Goethestraße und Schillerstraße

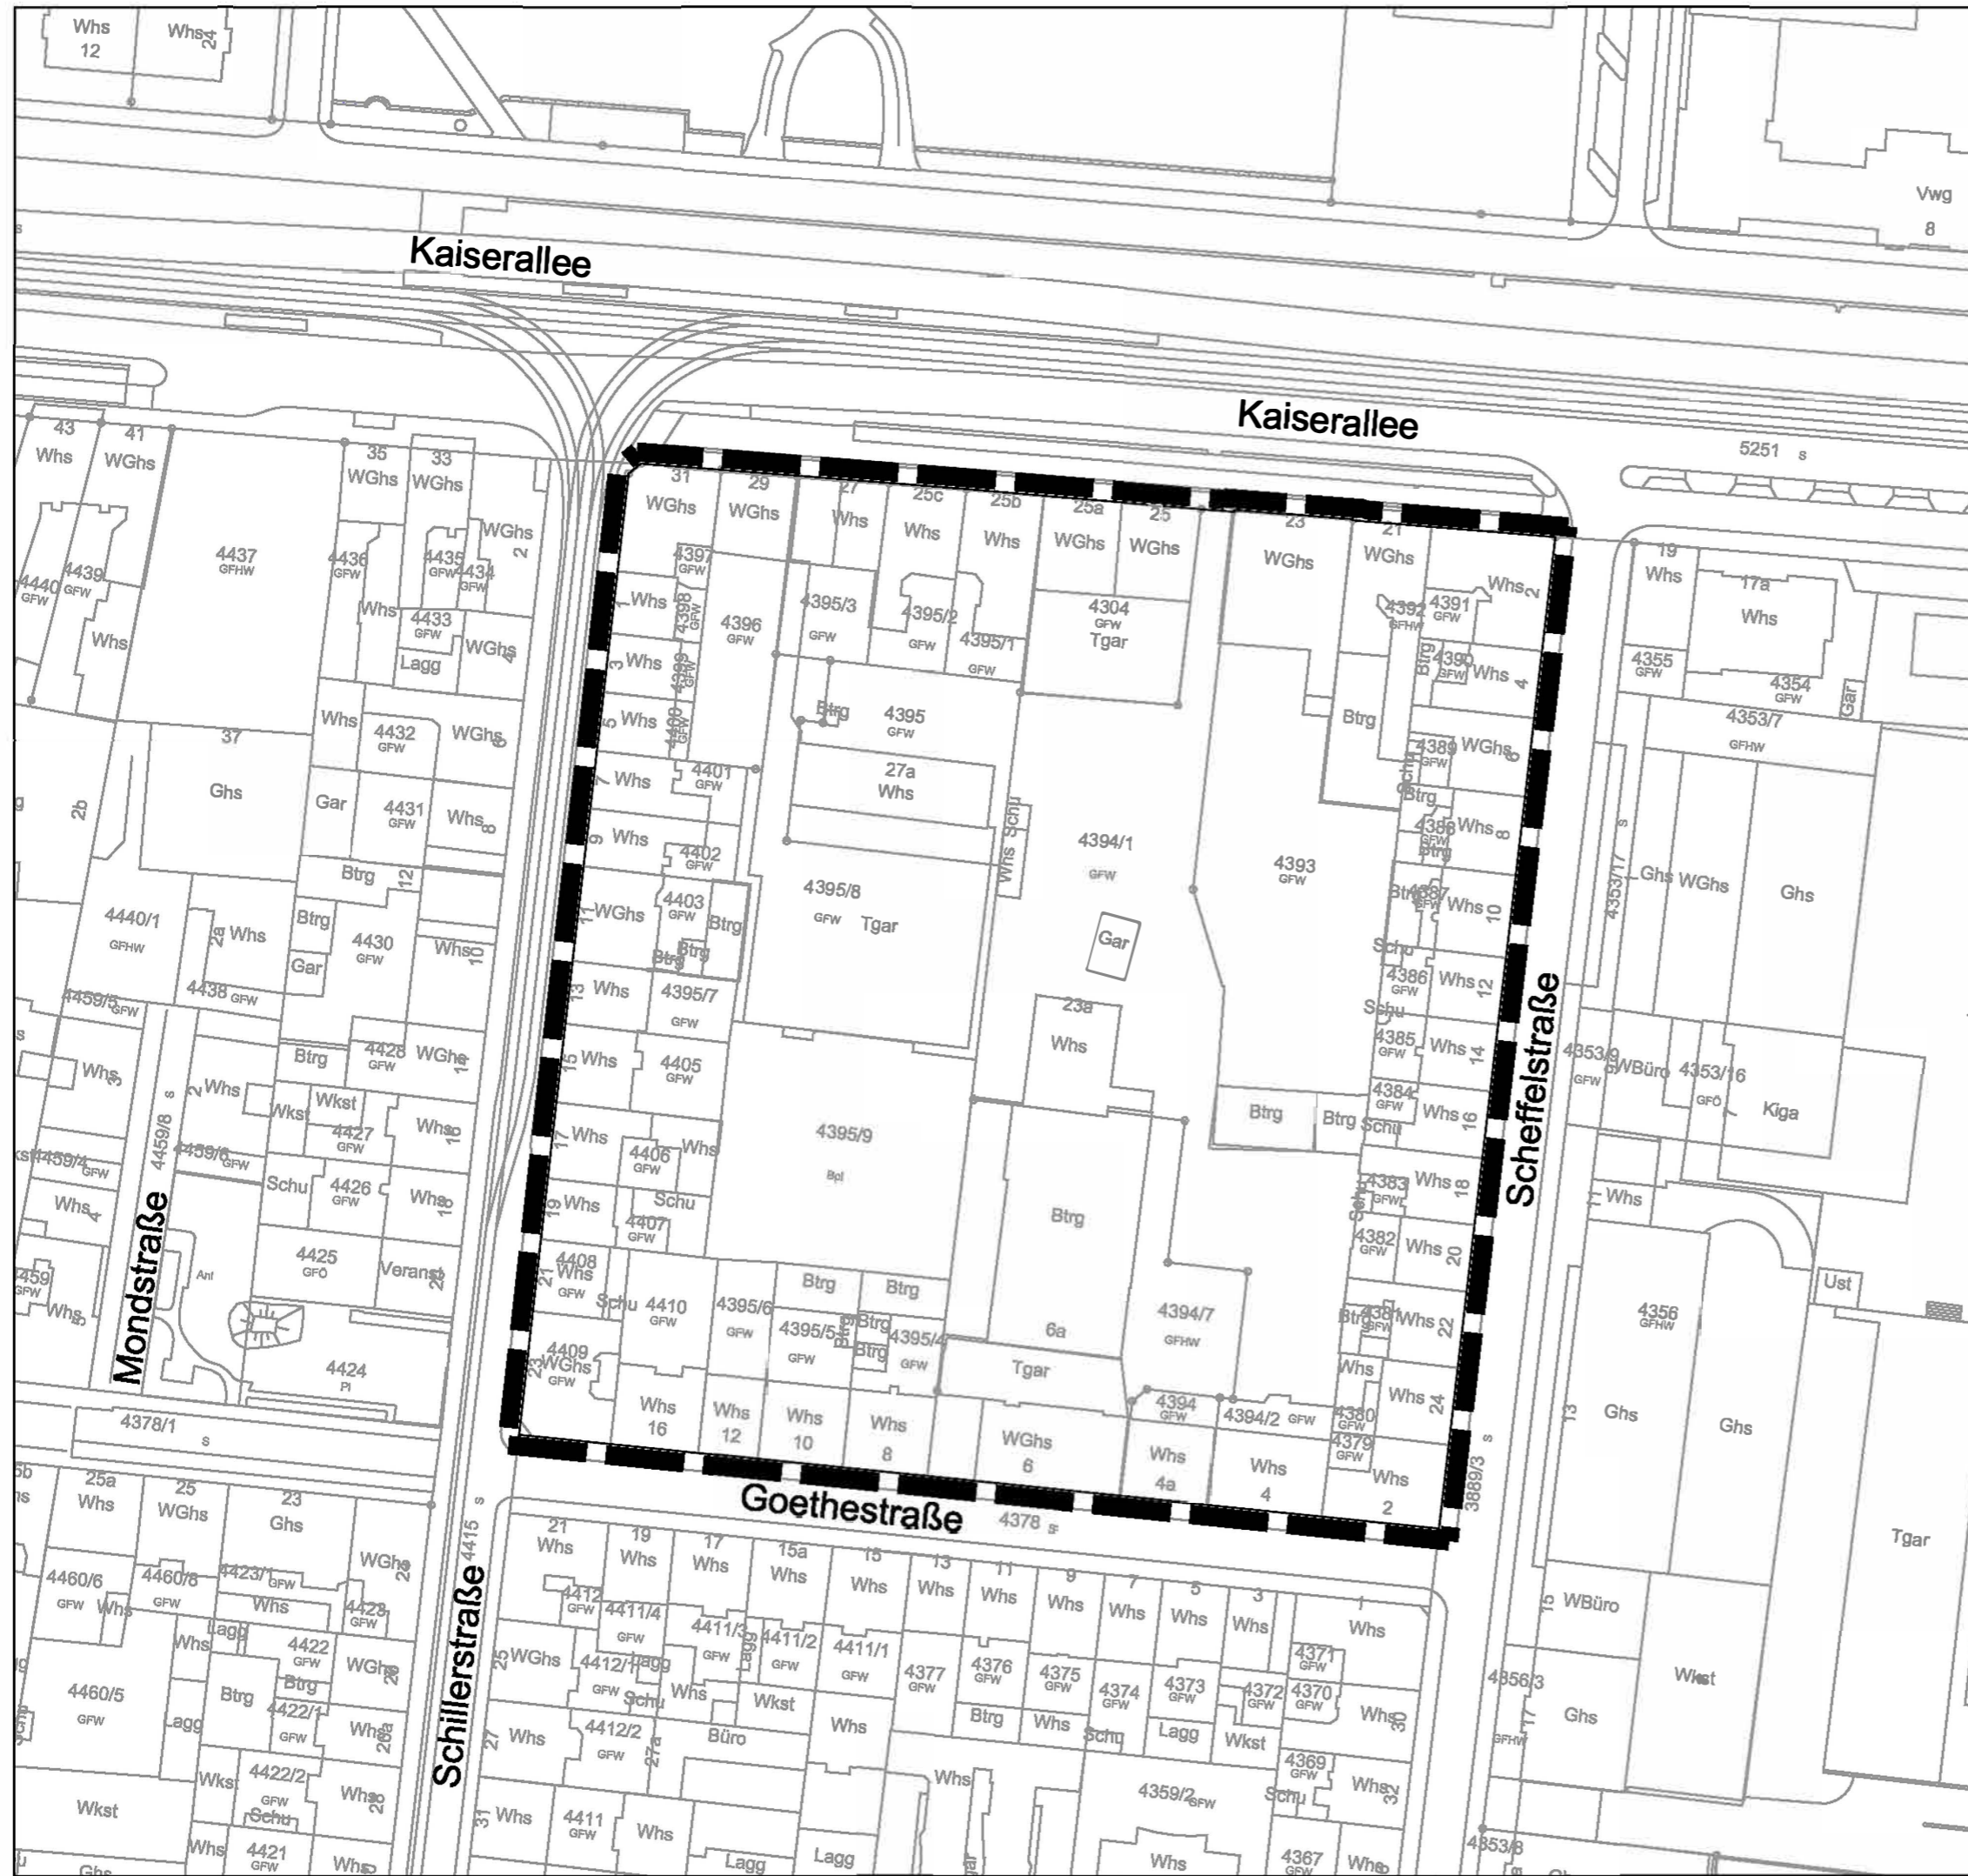

M. 1:1000

Karlsruhe, 10.05.2019

Der Oberbürgermeister:

Stadtplanungsamt:

Beschluss vom: