


Stadt Karlsruhe Aufstellungsbeschluss

Bebauungsplan „BGH-Areal - Herrenstraße/ Kriegsstraße“

Anlage 3
M. 1:1000

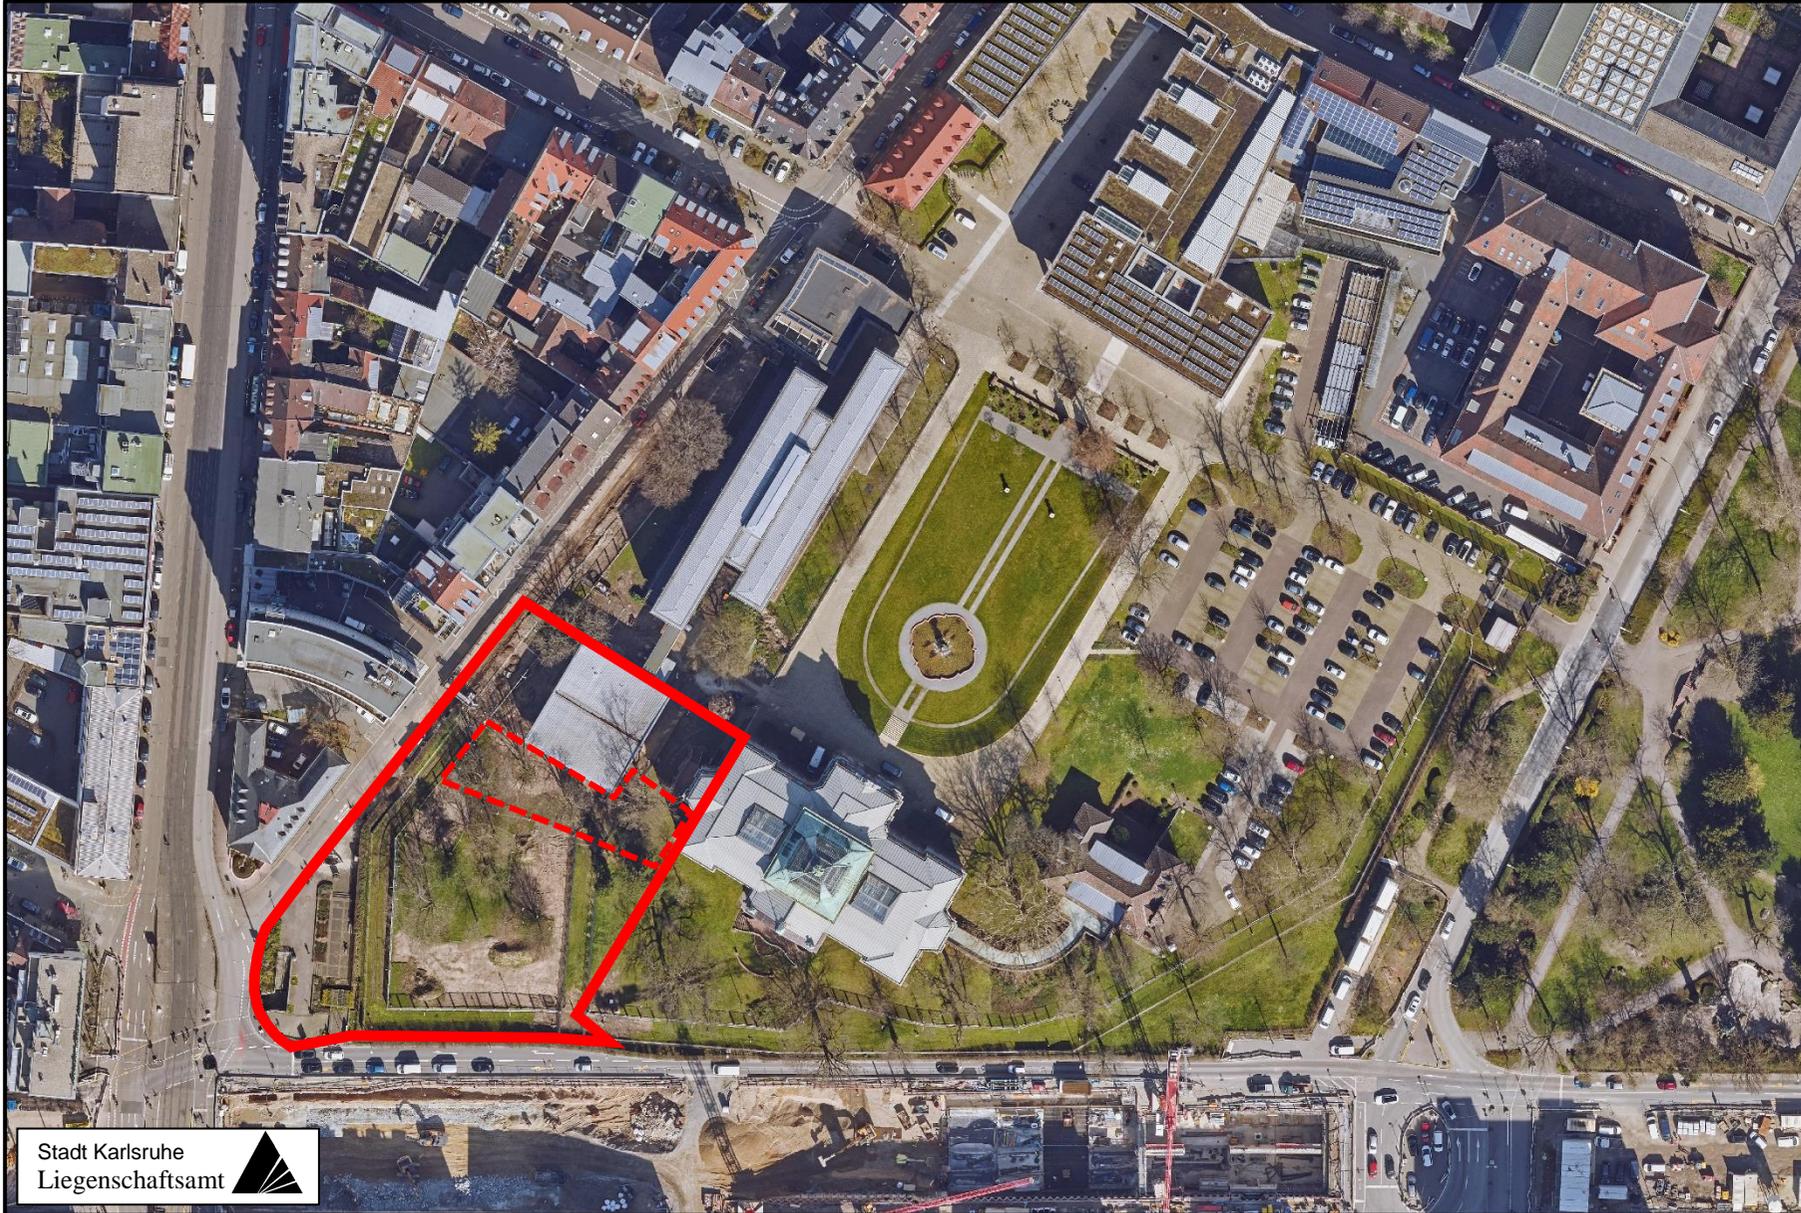

— Geltungsbereich
Aufstellungs-
beschluss

- - - Bereich für die
Erhaltung von
größeren Bäumen

