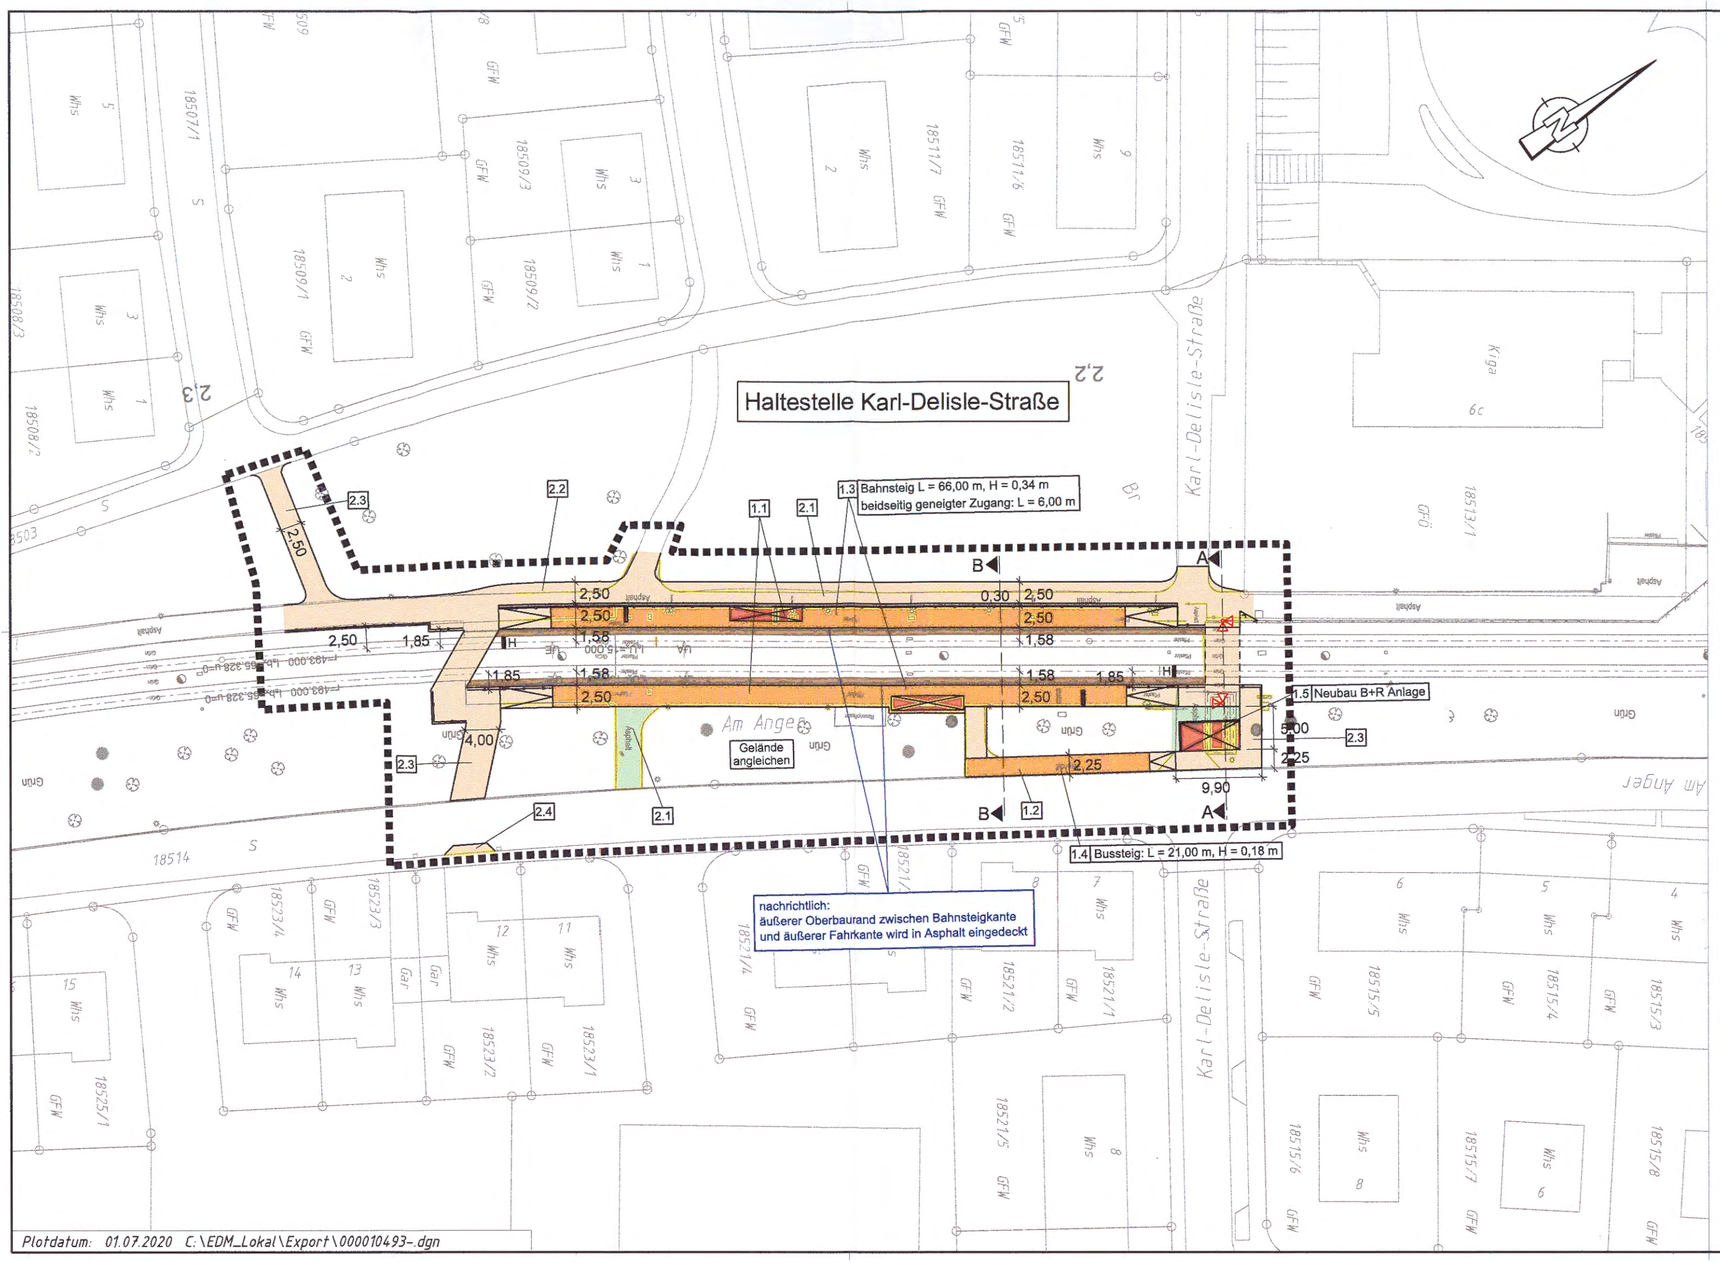

Legende:

- Bahnsteig mit Blindenleitsystem nach DIN 32984
- Wartehalle
- Gehweg
- barrierefreier Zugang (≤ 6%)
- Grünfläche
- Schrammbord
- Fahrbahn
- Abbruch
- Entwässerungsmulde mit Rasen
- Gleis neu
- Gleiseindeckung befestigt
- Gleisschotter
- Baum
- Geländer
- Zaun
- Fahrsignal
- Vorankündigungssignal
- Weichensignal
- Kfz-Signal
- FU-/Rad-Signal
- Planfeststellungsgrenze
- 1.1 Bauwerksnummer
- Fahrleitungsmast neu
- Zugzielanzeiger
- H Haltlinie

Name	Datum	Änderung

Planfeststellung nach § 28 PBefG

	Name	Datum
gez.	Rapp	01.07.2020
geprüft		01/07/2020
V2-PL		01/07/2020
V2-PA		15.07.2020
V2-IH		15.7.2020
V1		16.07.20
BL		

Verkehrsbetriebe Karlsruhe GmbH
Tullastraße 71, 76131 Karlsruhe
Telefon 07 21 / 61 07-0
Telefax 07 21 / 61 07-50 09

VBK

Strecke: Entenfang - Mörsch

Haltestelle Karl-Delisle-Straße

Streckennummer VBK: 11100

Maßnahme: Barrierefreier Ausbau der Haltestellen Thomas-Mann-Straße bis Nußbaumweg in Karlsruhe Daxlanden / Rheinstrandsiedlung

V2-PL-Projekt-Nr.: 1079

Darstellung: Lageplan Entwurf

Maßstab: 1 : 500

Anlage: 4.2

Plotdatum: 01.07.2020 C:\EDM_Lokal\Export\000010493-.dgn