


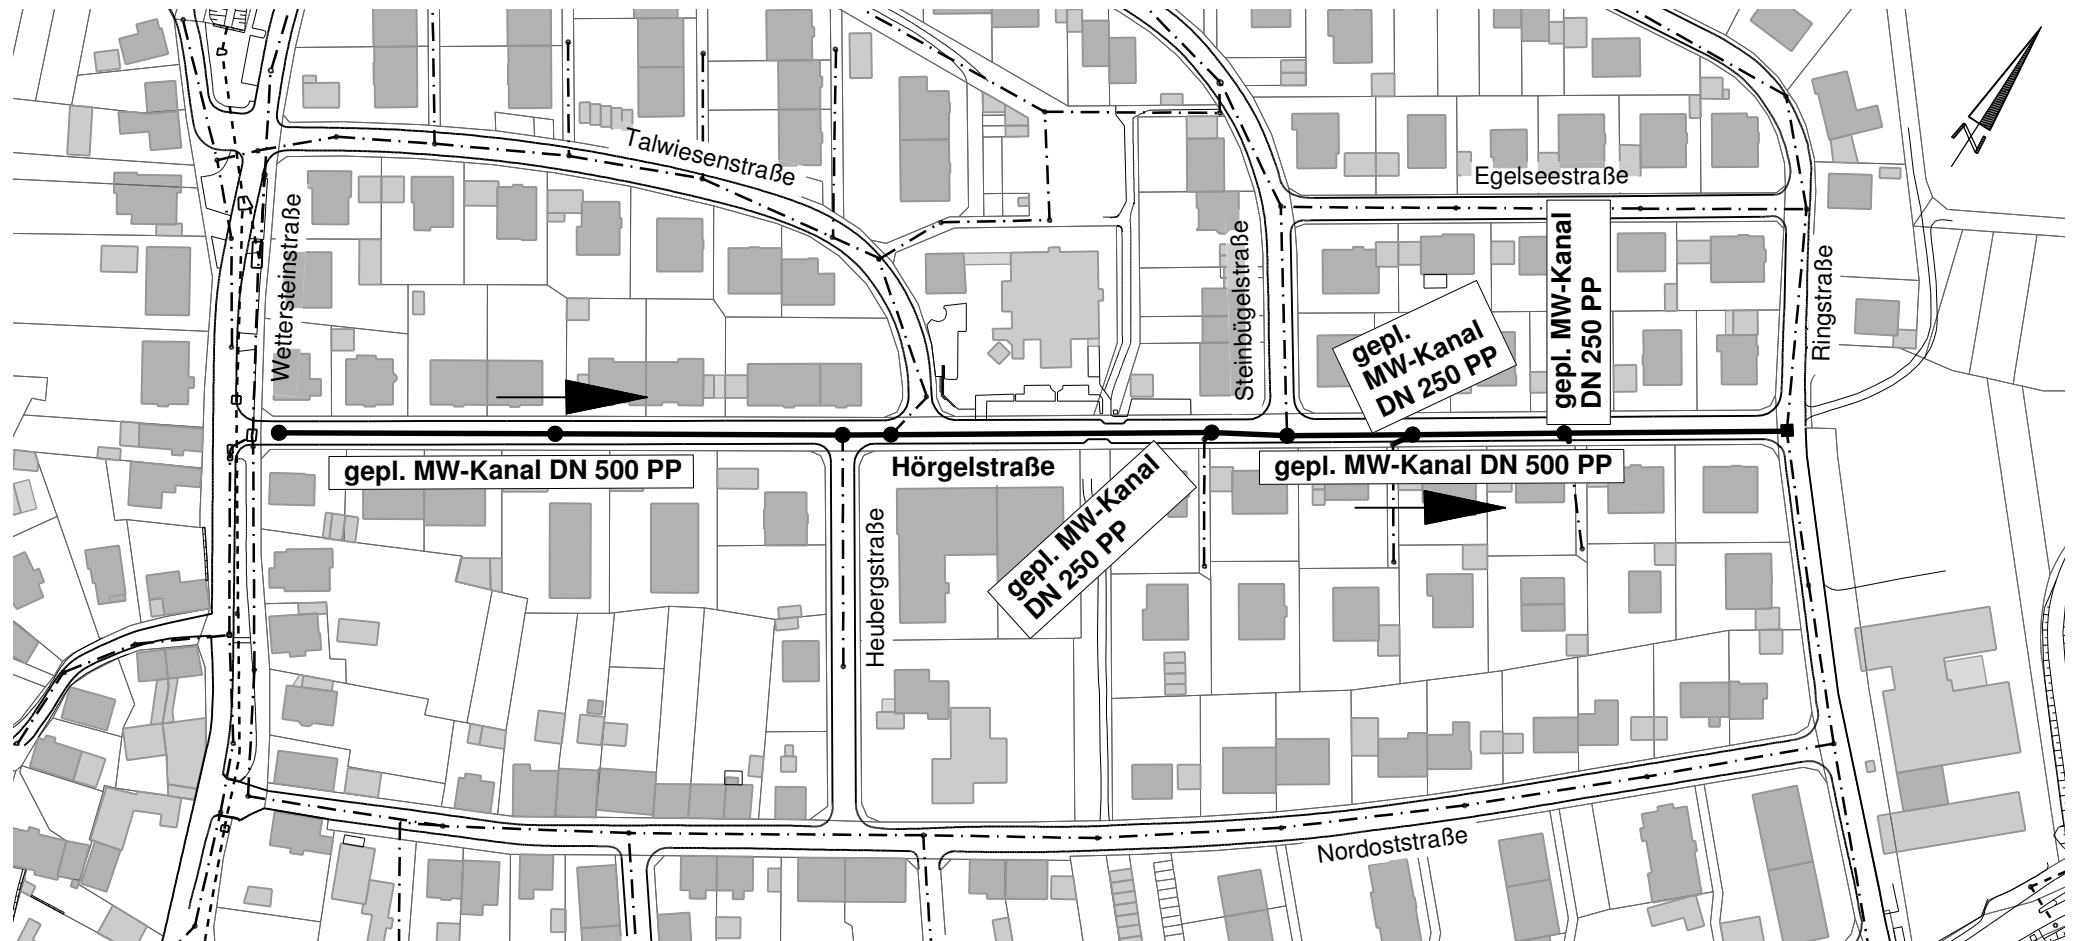

Kanalauswechslung Hörgelstraße



gepl. MW-Kanal

Durchmesser: DN 500 PP
Tiefenlage: 2.20 - 3.34 m
Gesamtlänge: 409 m

Legende

- gepl. MW-Kanal
- - - - - best. MW-Kanal
- - - - - best. RW-Kanal

Stadt Karlsruhe
Tiefbauamt



Stadtentwässerung E3 Bauausführung

Hörgelstraße, Kanalauswechslung

Gezeichnet: Bach

Datum: 13.11.2020