



# Schematische Darstellung !

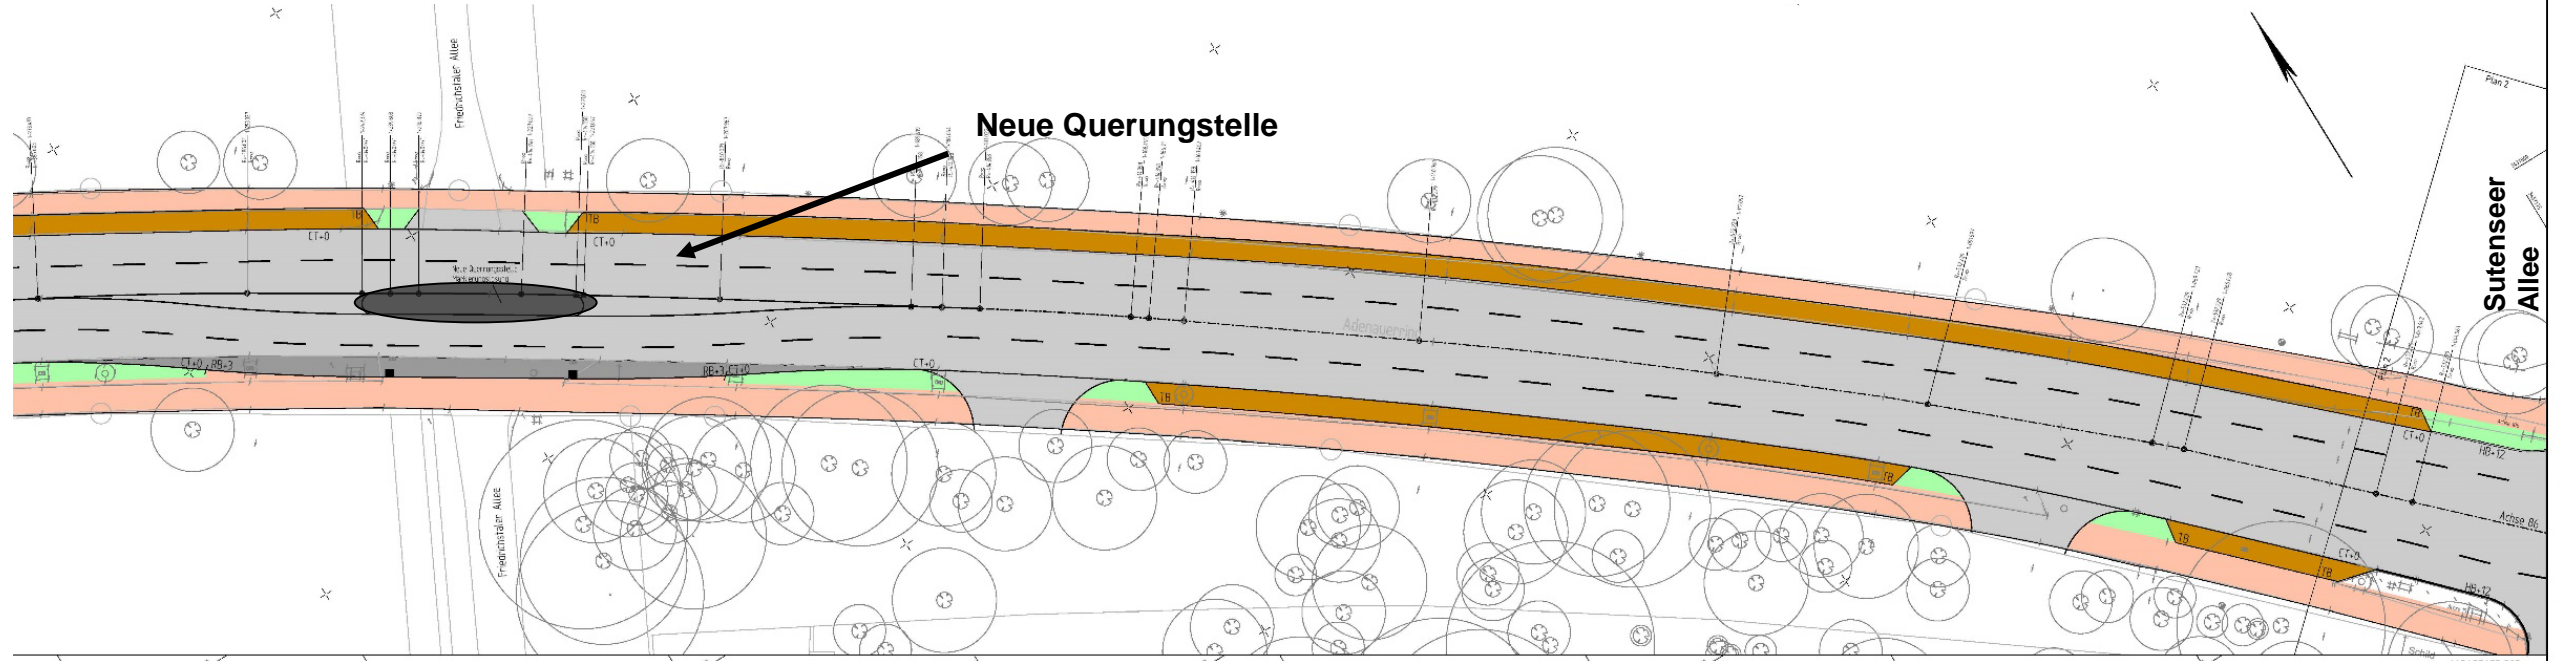


 
## Abschnitt Friedrichstaler Allee bis Stutenseer Allee

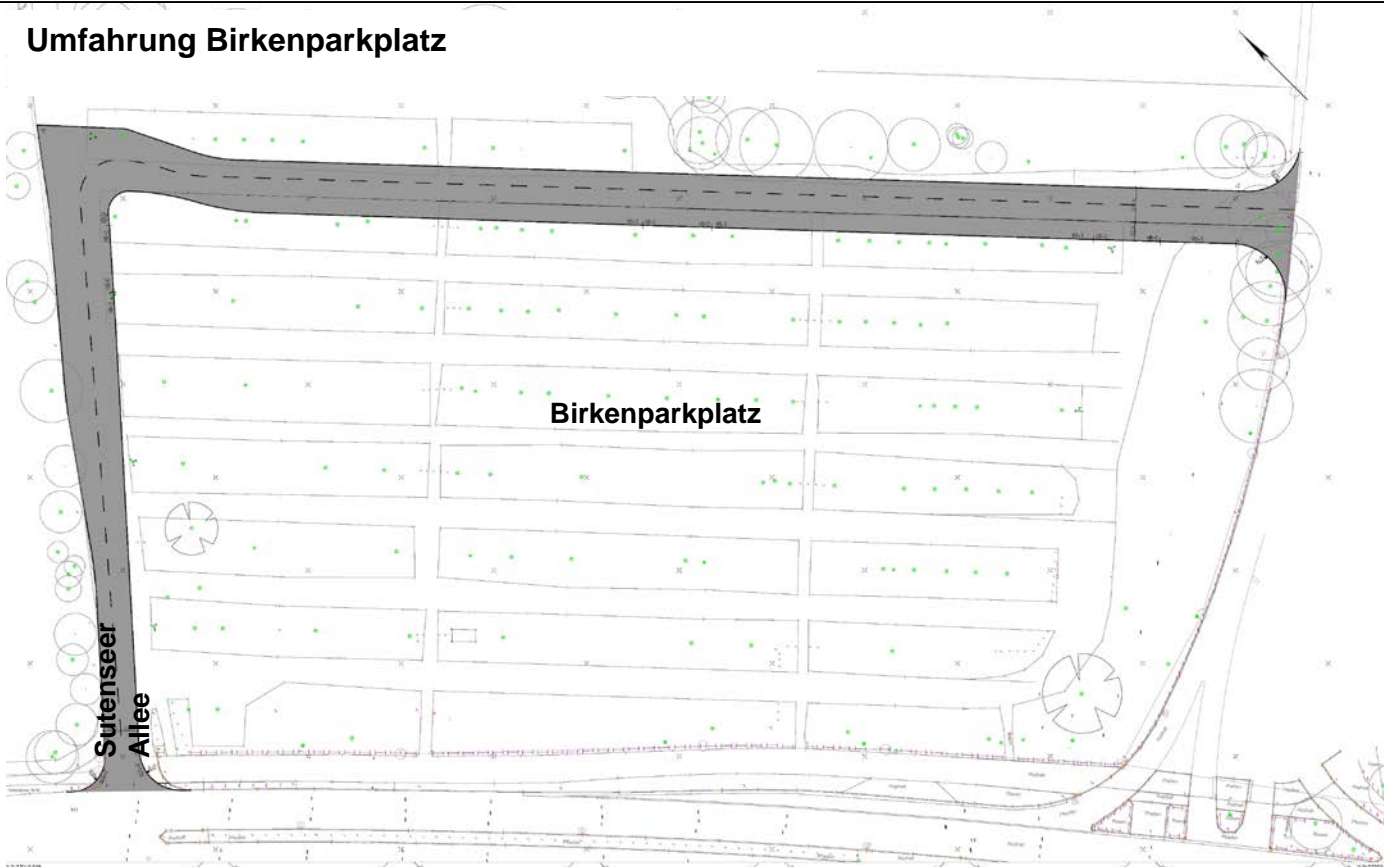

## Umfahrung Birkenparkplatz



### Legende:

-  Fahrbahn Vollausbau
-  Bodenverfestigung mit Erneuerung des Asphaltaufbaus
-  Befestigung der Seitenbereiche mit Rasengittersteine
-  Erneuerung der Geh- und Radwege

**Stadt Karlsruhe**  
- Tiefbauamt -



**Adenauerring**


Zwischen Lärchenallee und  
Friedrichstaler Allee

**Übersicht**


S3 - Bauausführung  
Frau Lochmann-Lessle Tel. 0721 133-6050  
Stand März 2021

# Schematische Darstellung !

## Abschnitt Stadionvorplatz bis Theodor-Heuss Allee

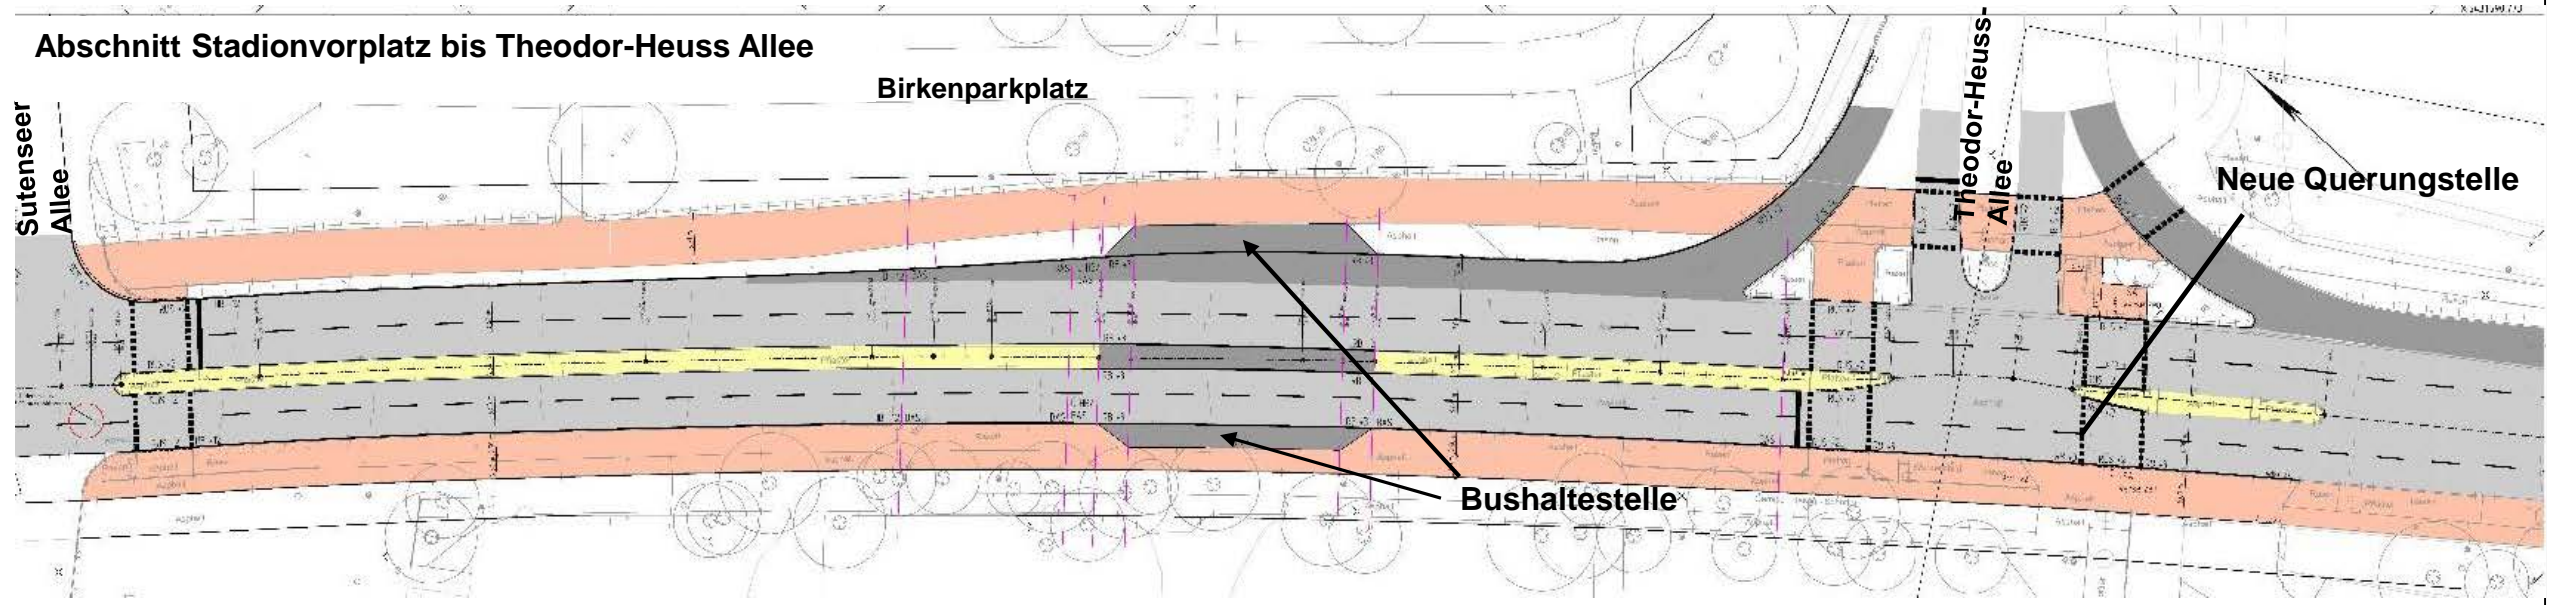

## Abschnitt Theodor-Heuss Allee bis Lärchenallee

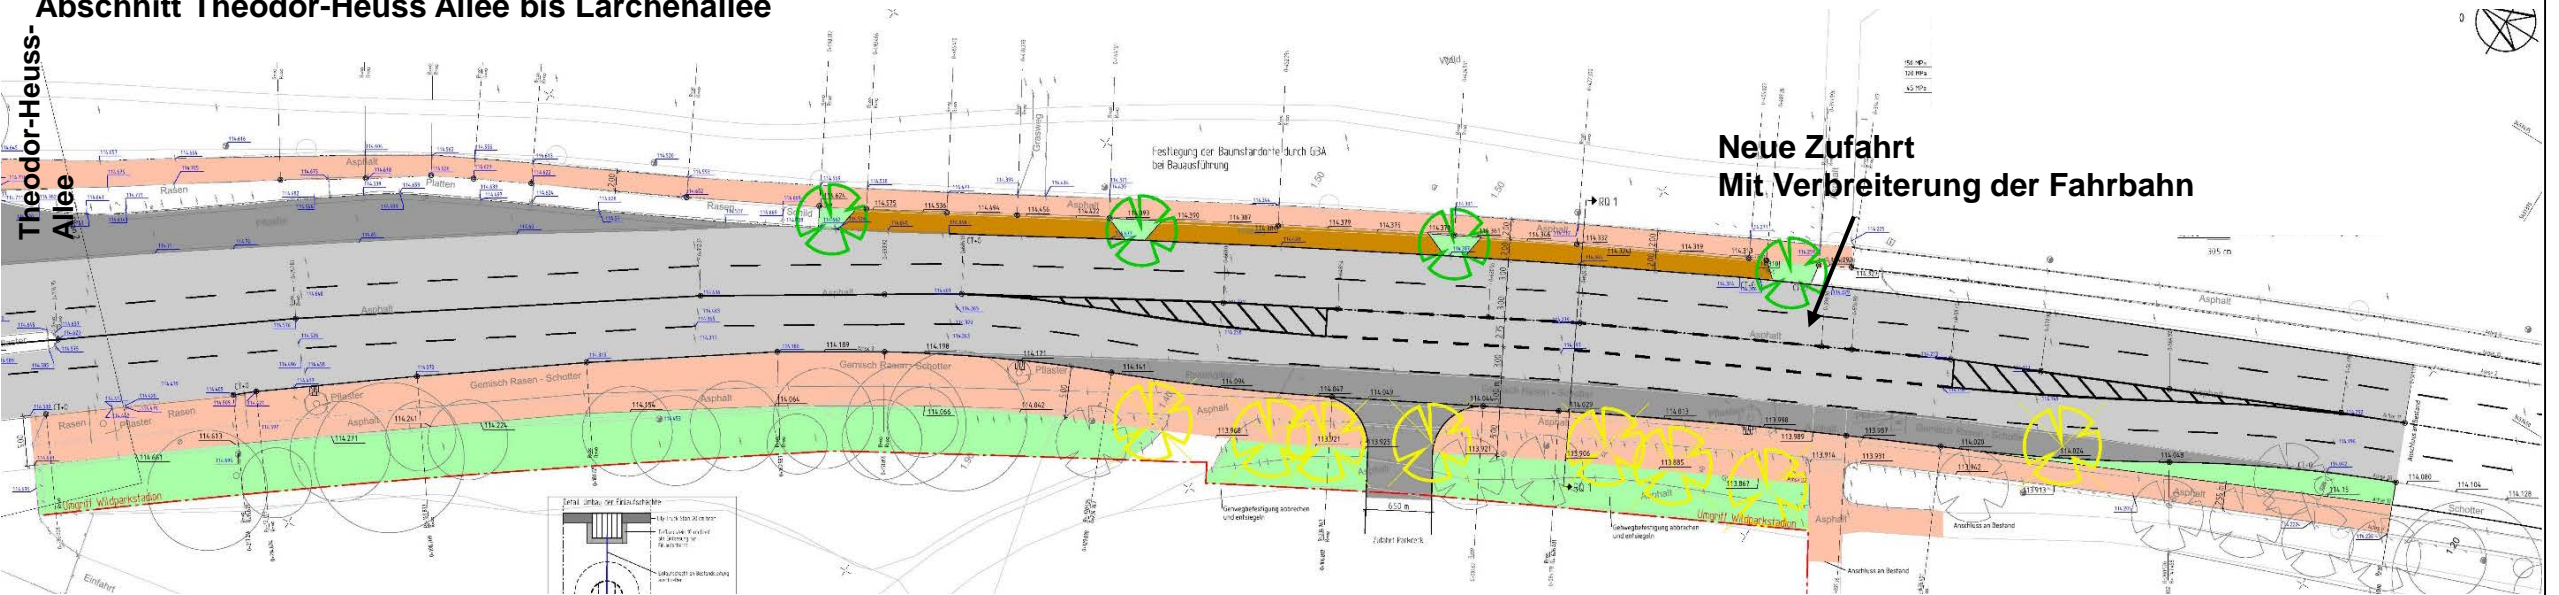

### Legende:

- Fahrbahn Vollausbau
- Bodenverfestigung mit Erneuerung des Asphaltaufbaus
- Befestigung der Seitenbereiche mit Rasengittersteine
- Erneuerung der Geh- und Radwege

**Stadt Karlsruhe**  
- Tiefbauamt -



**Adenauerring**

Zwischen Lärchenallee und  
Friedrichstaler Allee

**Übersicht**

S3 - Bauausführung  
Frau Lochmann-Lessle Tel. 0721 133-6050  
Stand März 2021