


Veränderungssperre BEBAUUNGSPLAN

Hanggebiet Durlach Bereich E

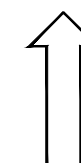


M. 1:4000

Karlsruhe, 06.05.2021

Der Oberbürgermeister:

Stadtplanungsamt:

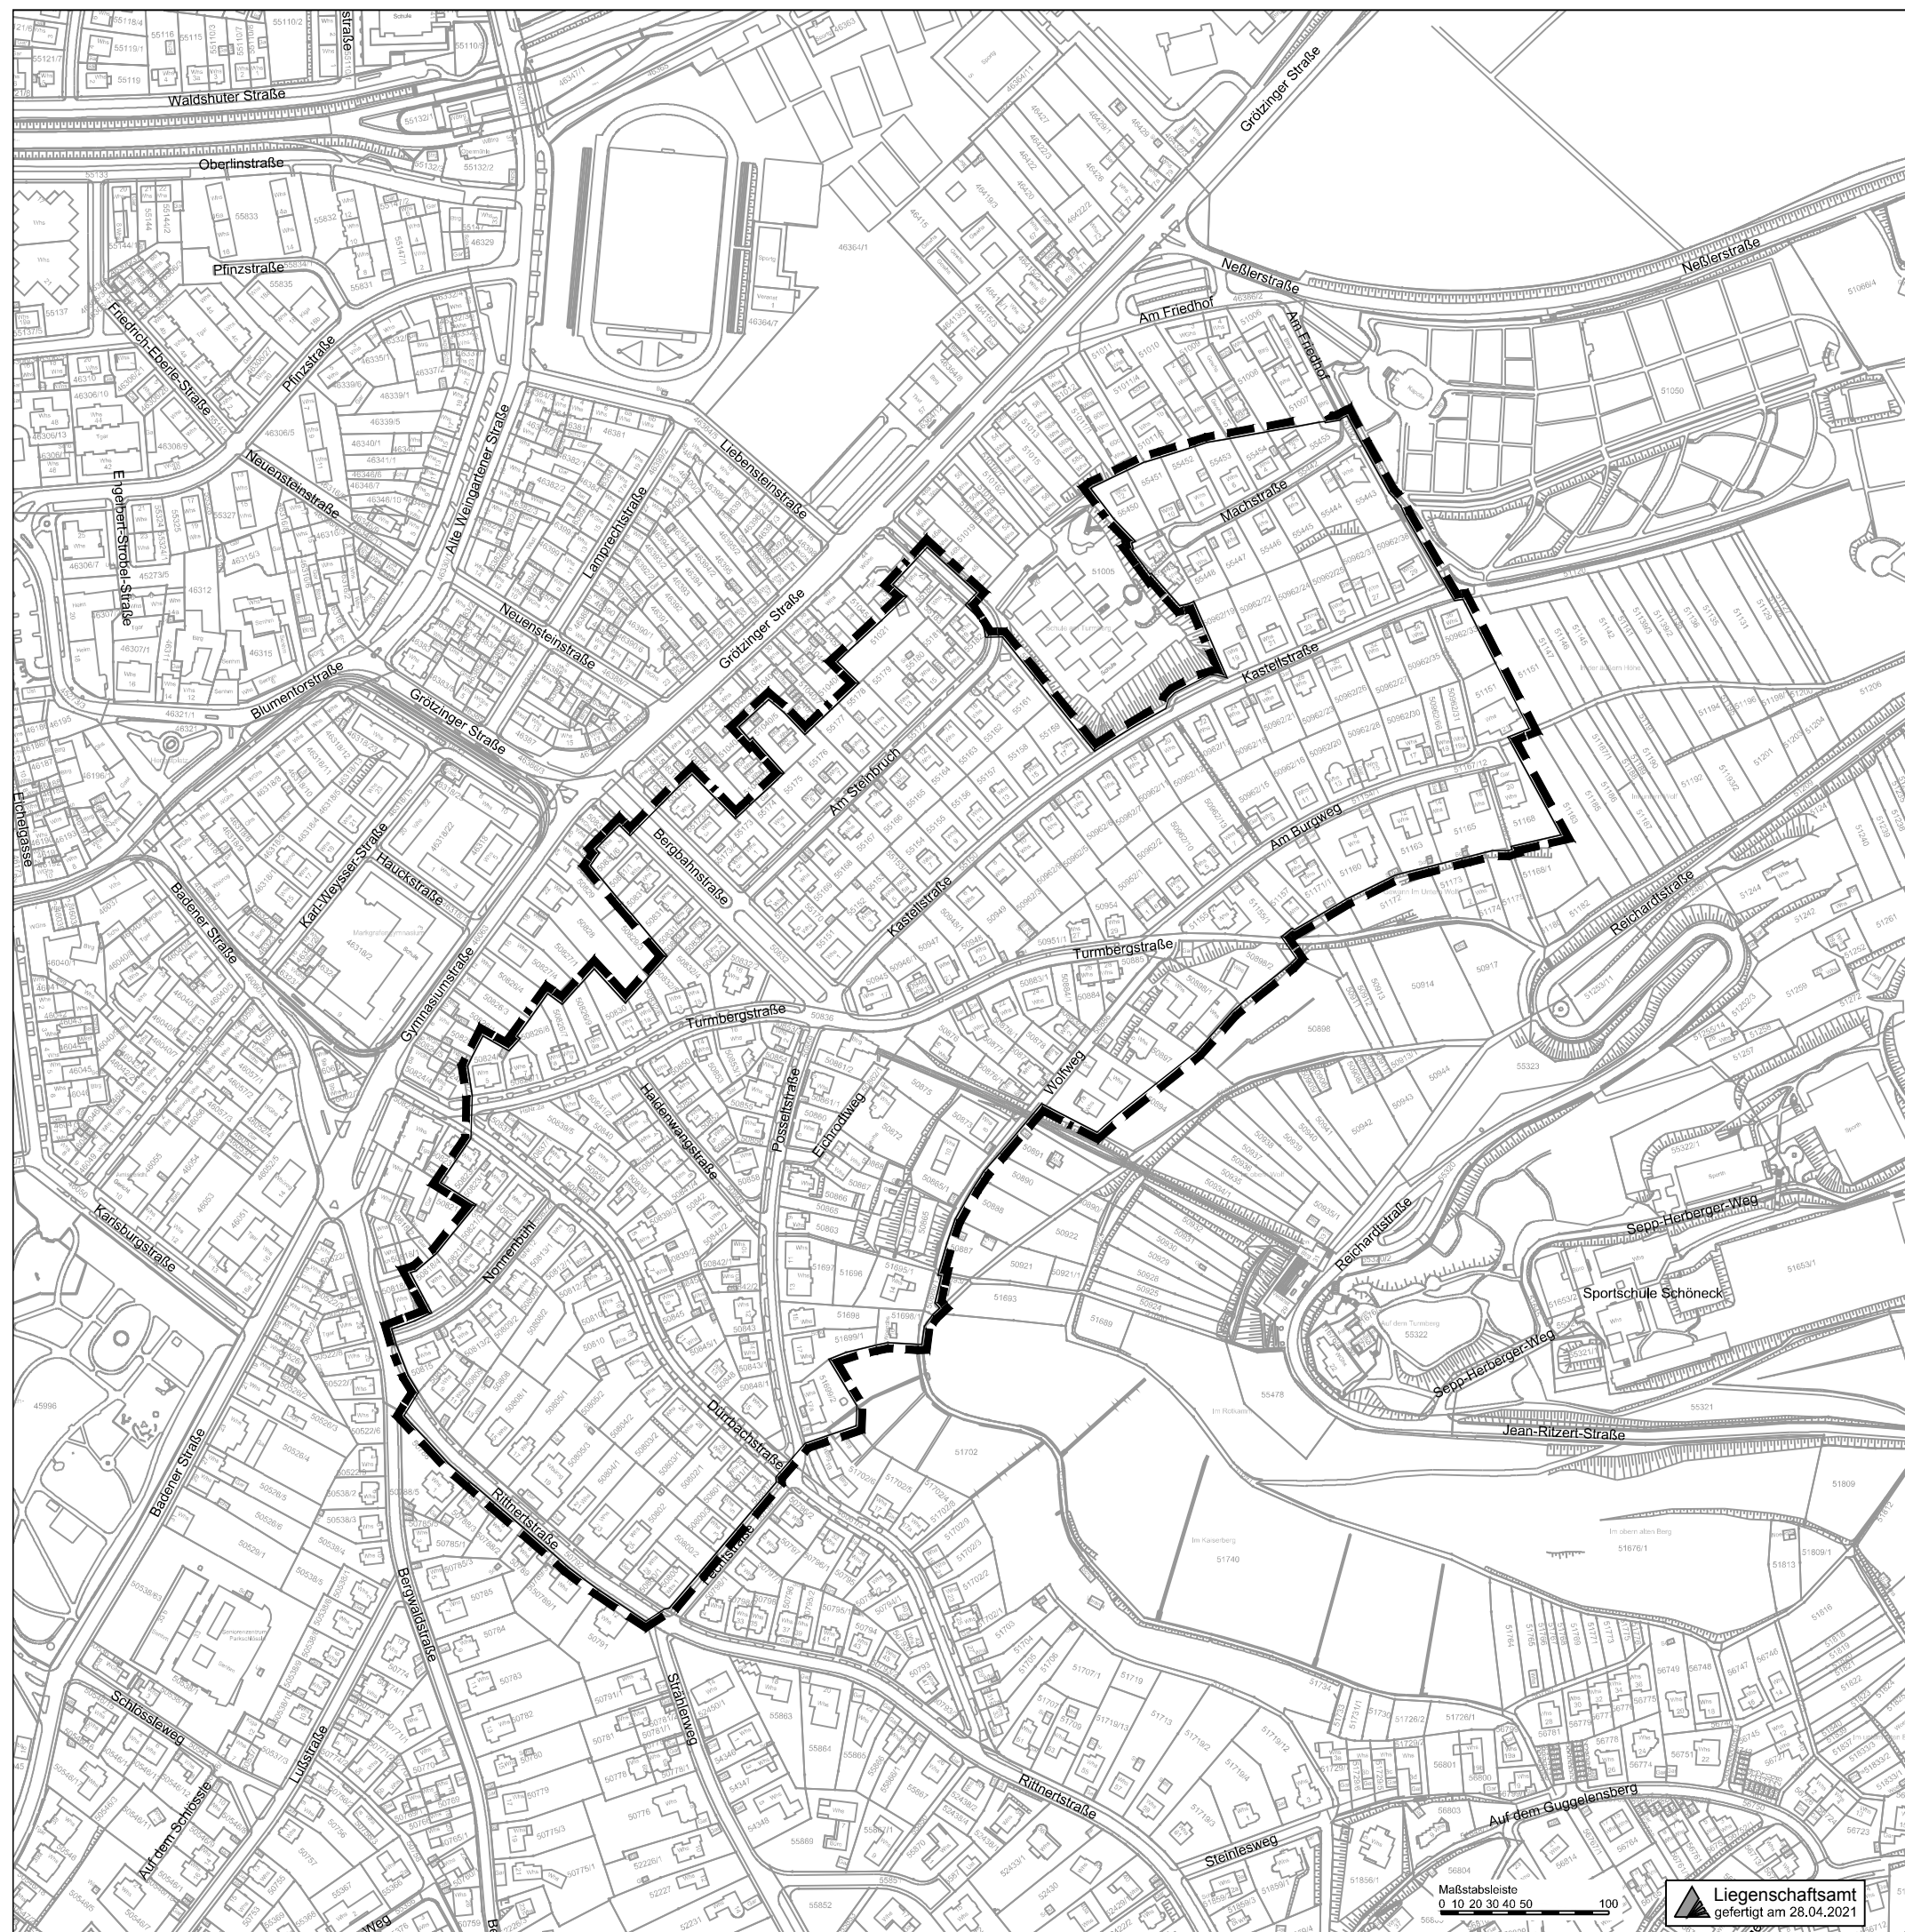

Maßstabsleiste
0 10 20 30 40 50 100

Liegenschaftsamt
gefertigt am 28.04.2021