

# Umgestaltung ehemaliger Nordfriedhof - Hermann- Meinzer- Park



Sachstandsbericht des Gartenbauamtes



**Pflanzung**

- vorh. Baumbestand aus Birken roden
- Neupflanzung doppelte Baumreihe entlang Alter Friedrichstr. aus Amberbaum und Säuleneichen

**Friedhofstor**

- Rückbau Tor inkl. Mauersegmenten
- Rodung der Hecken und Birkenreihe

**Pflanzung**

- vorh. Baumbestand erhalten
- Baumreihe entlang Vogtstr. aus Rotahorn

**Schragenhaus**

- vorh. Belag Abbruch
- Belag neu herstellen mit Natursteinplatten

Alte Friedrichstraße

**Brunnen und Wege**

- Rückbau Brunnen inkl. umliegender Wege
- Vorschlag GBA: Spielplatzgestaltung unter Beteiligung der Nutzer

**Wege**

- Erhalt der Achsen gemäß Denkmalamt
- Neubau Hauptweg: Asphalt mit Splittdecke
- Neubau Nebenwege: Wassergeb. Kalksteinsplitt

**Platz**

- Betonpflaster mit Natursteinquadern + Staudenbeete

**Kriegsgräber**

- Bestand erhalten gemäß Denkmalamt
- Nachpflanzung abgängiger Gehölze
- Hecken nachpflanzen
- Setzungen ausgleichen, Grabsteine aufnehmen und nach Bodenauftrag wieder positionieren

**Pflanzung**


- Vorh. Baumbestand ergänzen (Linden)
- Baumreihe entlang Pf.- Graebener- Str. (Rotahorn)


**Friedhofsmauer**


- Öffnung auf Wegebreite anpassen
- Bestand wird sukzessive saniert, erster BA Teilabschnitt entlang Pfarrer- Graebener- Str. und Vogt Str. unten

Vogtstr.

Pfarrer-Graebener-Straße

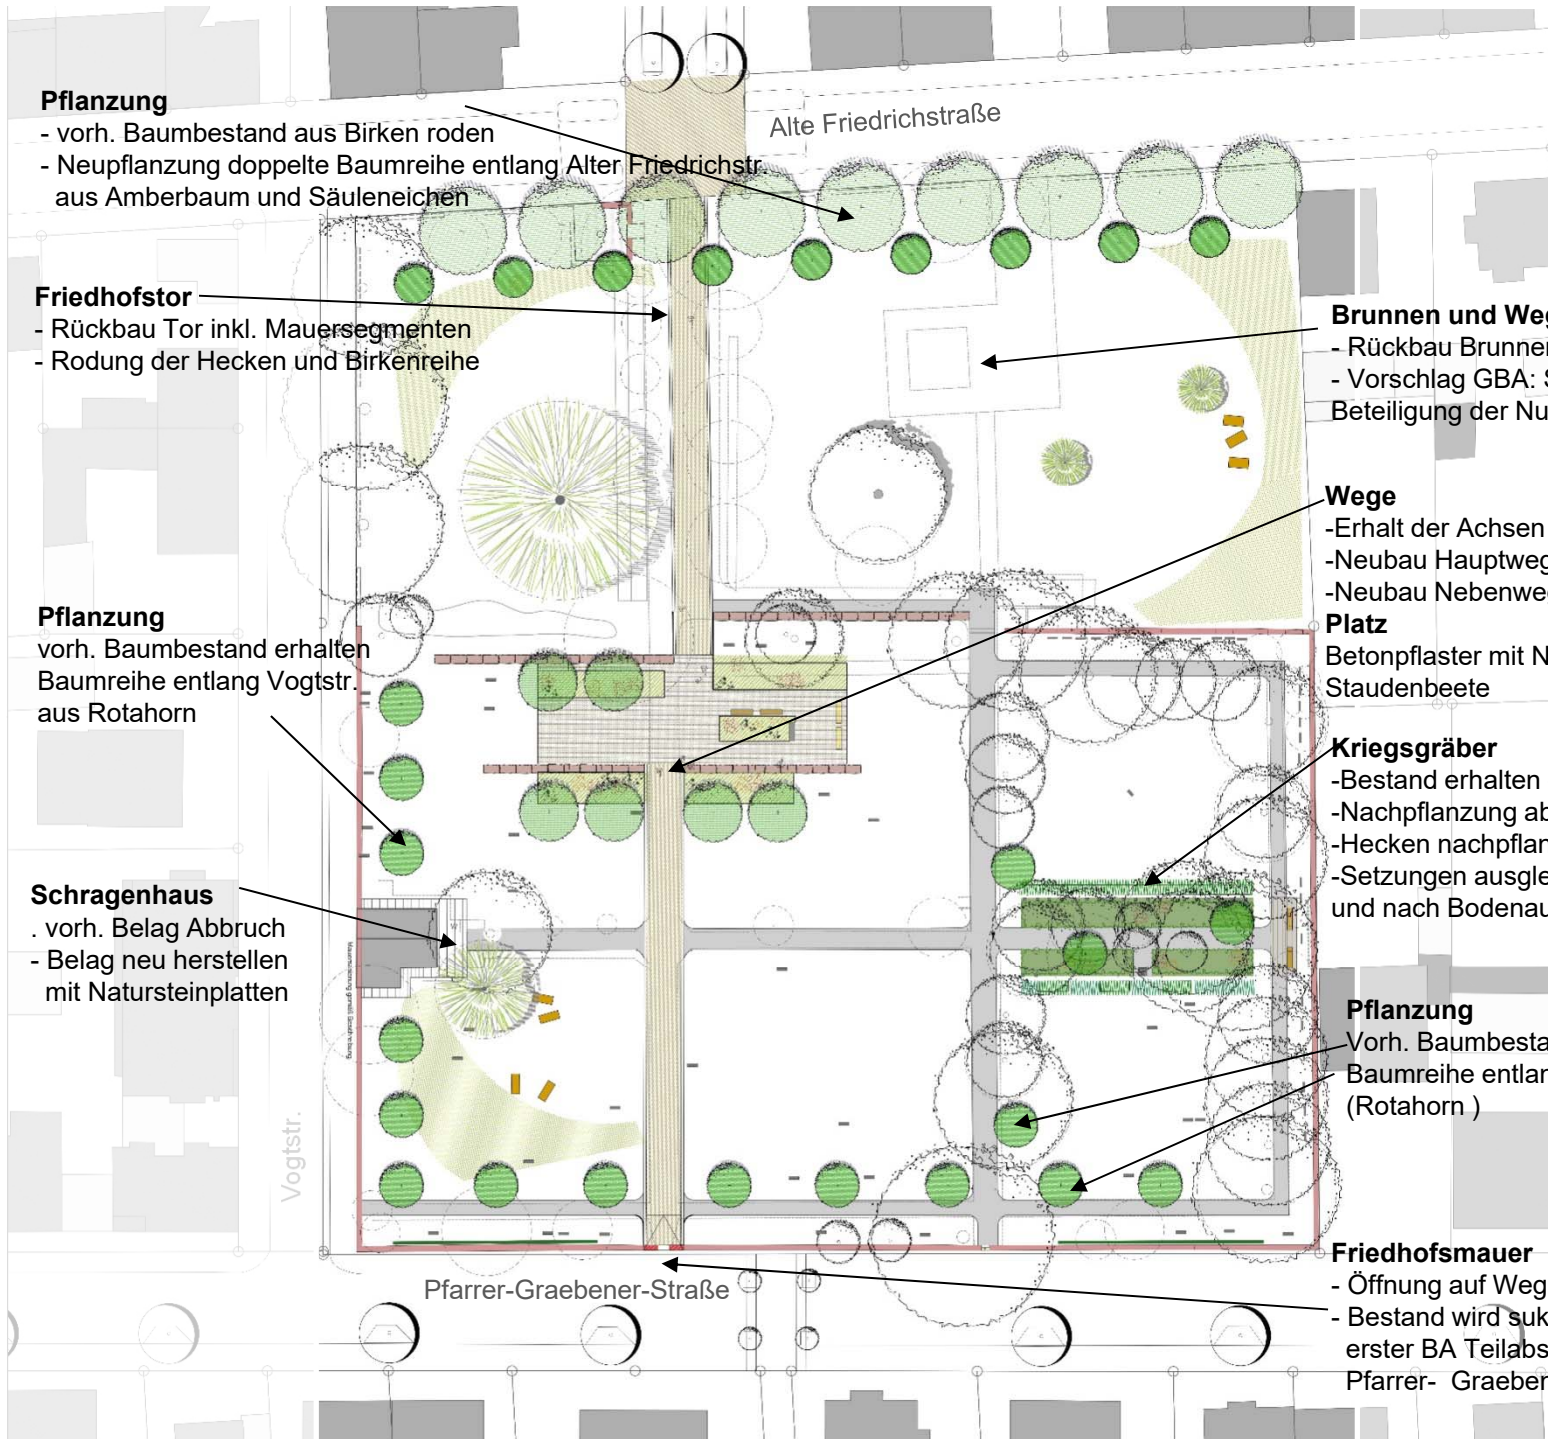


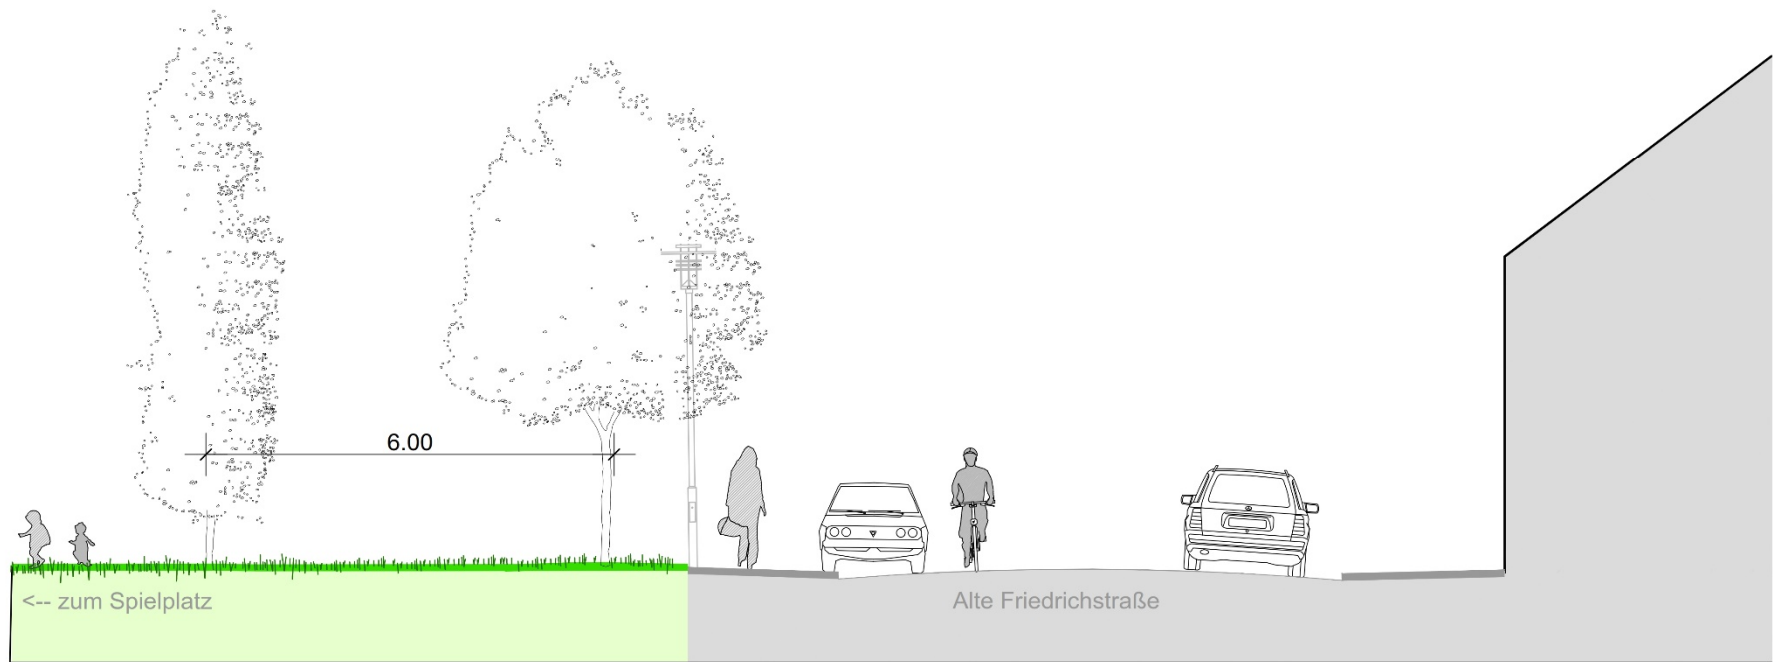

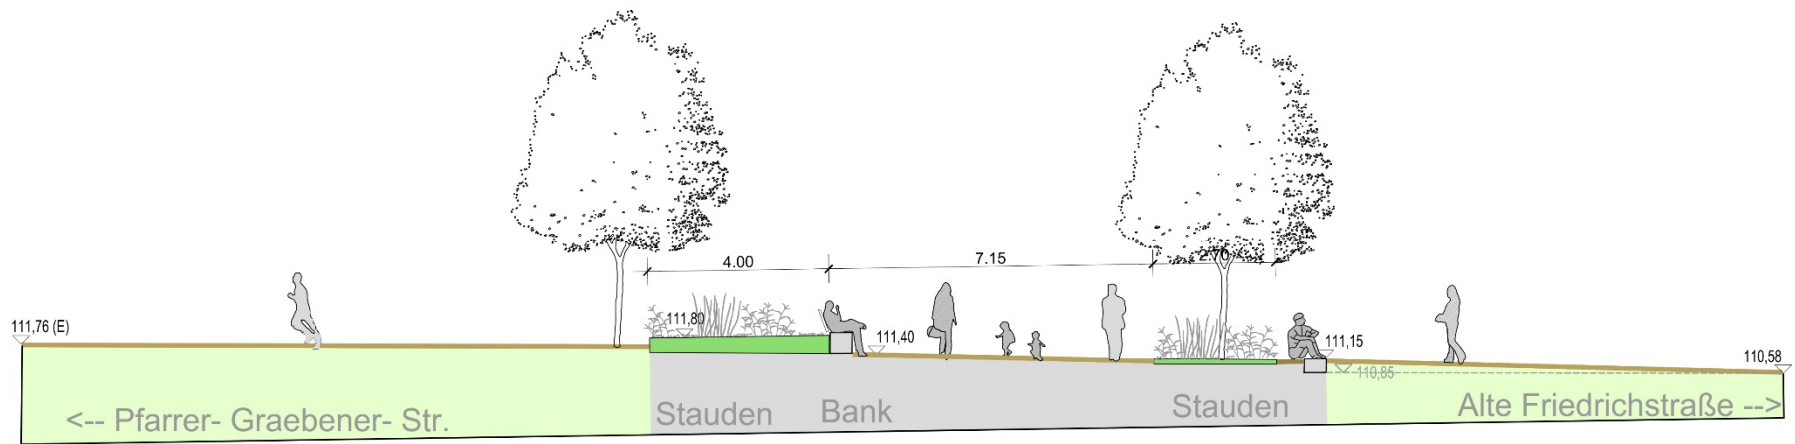

## Terminplan:

- Abgabe Leistungsverzeichnis: 26. Juli 2021
- Submission: 24. August 2021
- Bauausschussvorlage: 11. November 2021
- Baubeginn: Mitte November 2021
- Fertigstellung: vrstl. Mai 2022

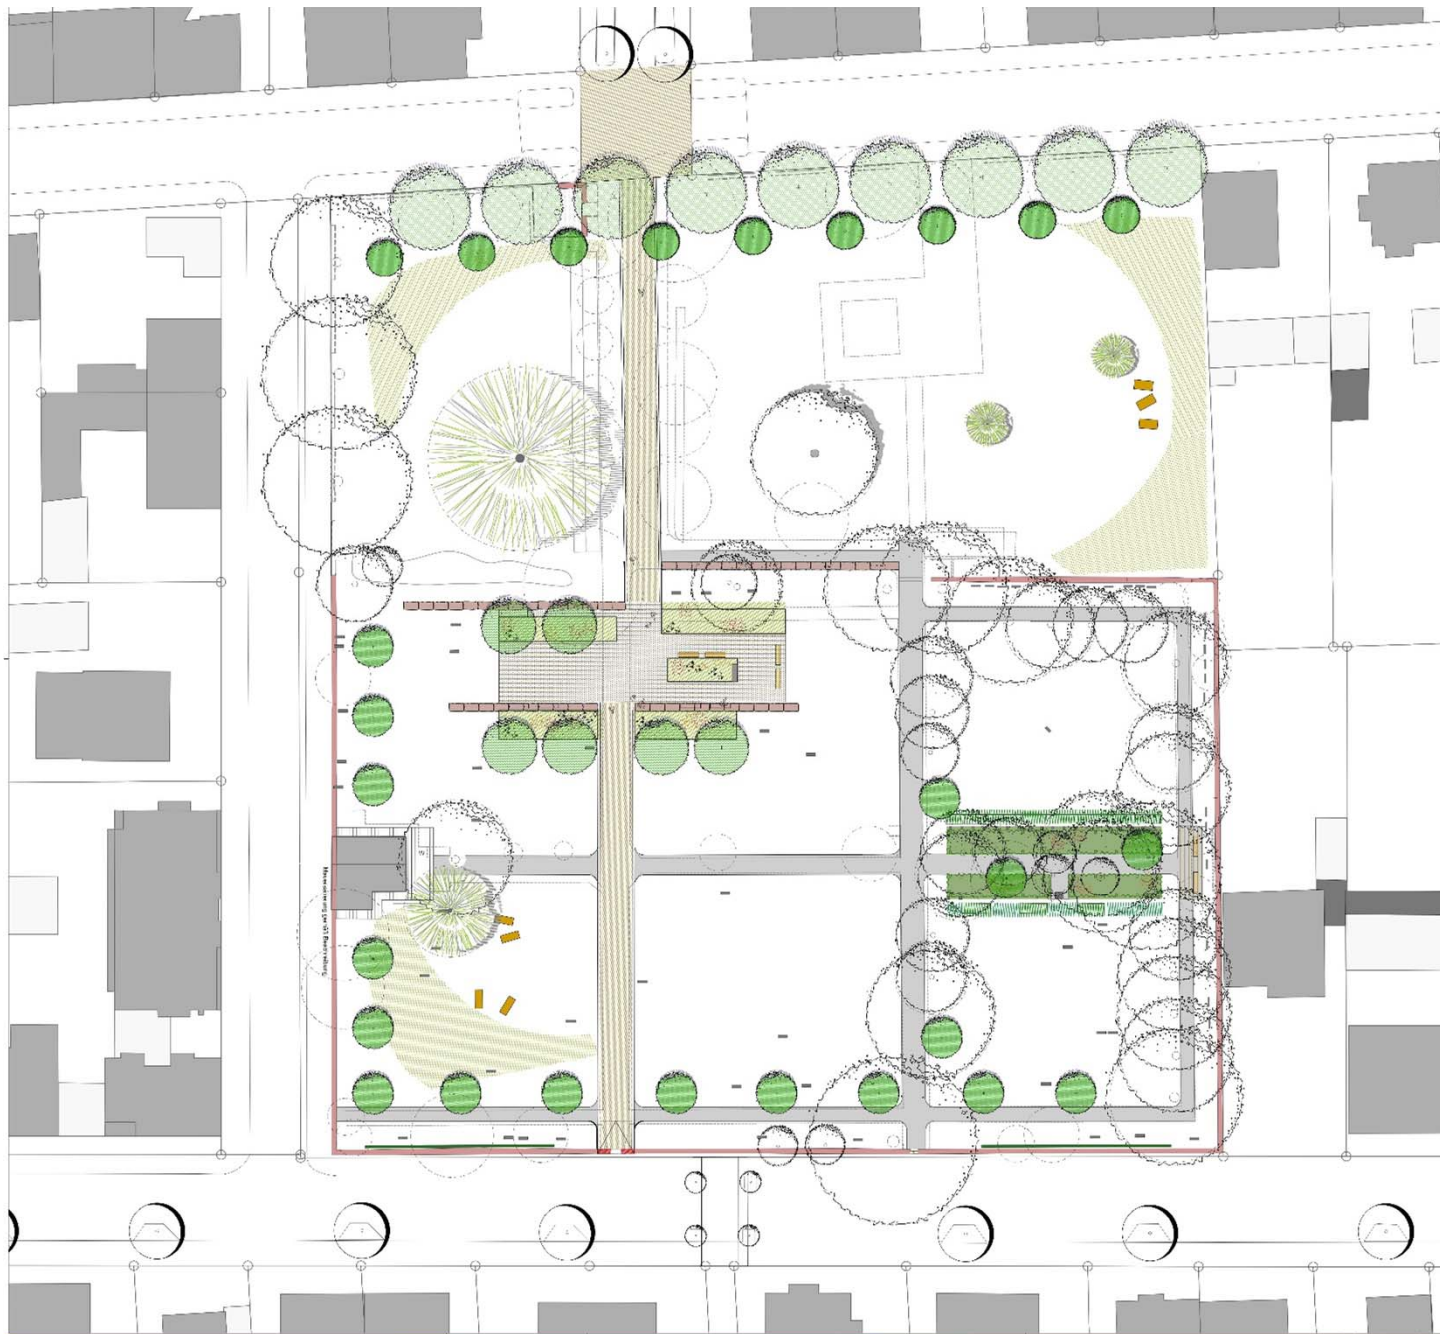

Vielen Dank für Ihre Aufmerksamkeit 😊

Ende der Präsentation





Stand: 11.04.2018

Stadt Karlsruhe  
Gartenbauamt



Abteilung Planung

Neureut  
Nordfriedhof - Umgestaltung  
Entwurf

Maßstab	Plan-Nr. / Projekt	Datum
1 : 250	V.02/ P 2608	24.10.2017
Verarbeitet	Alt. / Bearbeitungsang.	reife/ed.ang.
Widmann		
Sachbearbeiter	Ansprechpartner	
Widmann		

G:\GDA\_P\Projekte\26\_Neureut\Projekt\Nordfriedhof\_Neureut\_04\_GDA\A3\Entwurf\04g