


# TOP 2

## Spielplatz `Am Junkertschritt`, Kleingartenanlage Neureut

Entwurf Spielplatz

Ortschaftsrat Neureut, 13. Juli 2021


# Verortung KSP `Am Junkertschritt`

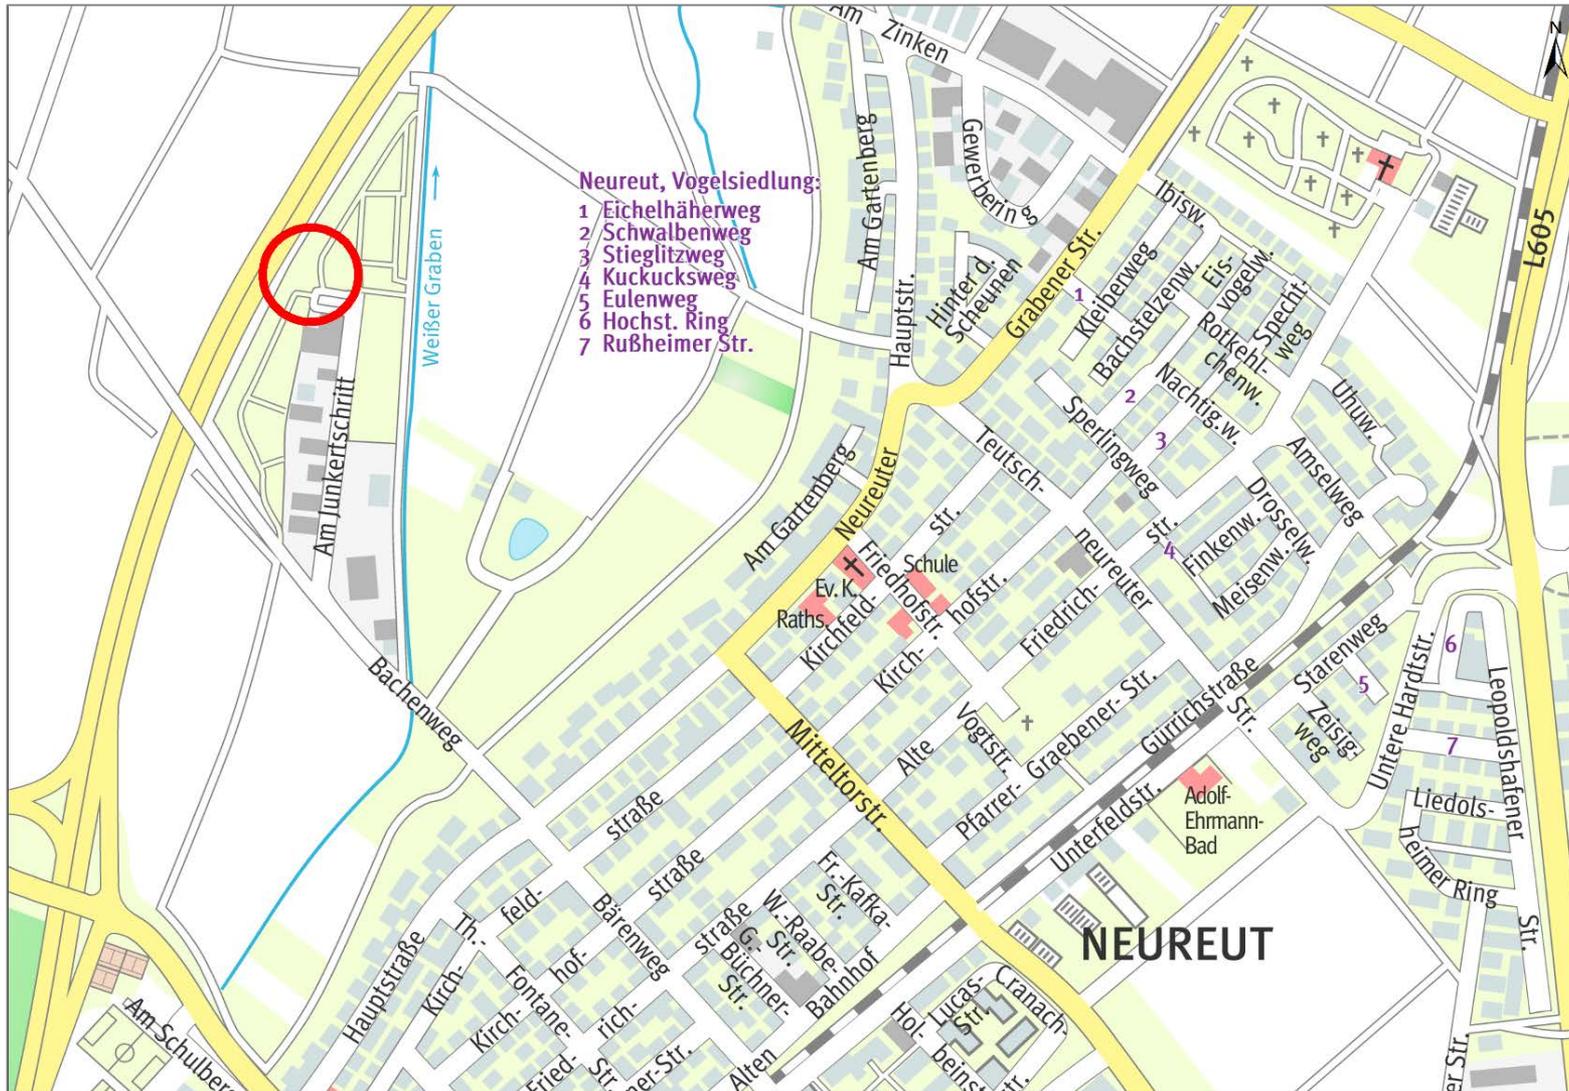

# Geo-Daten Stadt Karlsruhe



# Luftbild `Am Junkertschritt`

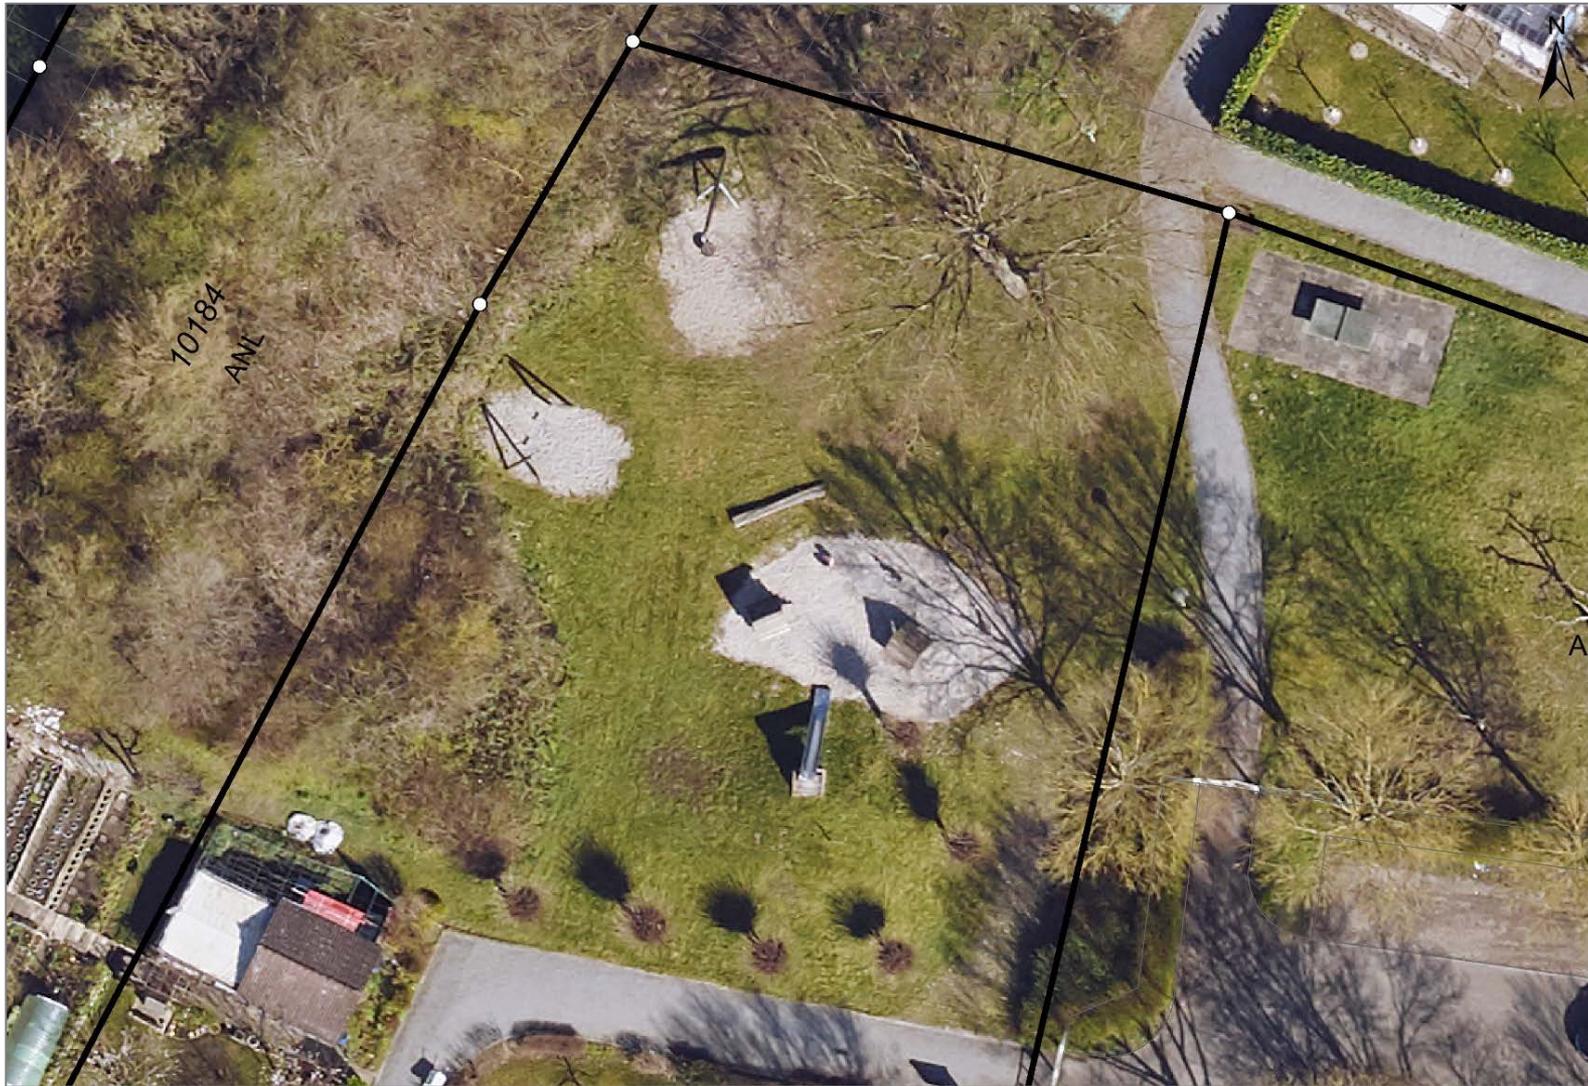

# Bestandsbilder Kinderspielplatz



# Entwurf Kinderspielplatz



## Spielgeräte

Kombinationsspielgerät



Doppelschaukel - Ergänzung durch Kleinkindsitz



## Legende

	Baum (Bestand)		Betonpflaster
	Baum, Neupflanzung		Natursteinpflaster
	Sträucheraufwuchs (Bestand)		Hecke (Bestand)
	Bepflanzung		Findlinge
	Rasen		Baumstamm, neu
	Fallschutzsand		Baumstamm (Bestand)
	Holzhäcksel		Sitzblöcke / Natursteinquader
			Sitzbank

Stand: ---	KSP Am Junkertschritt	Gartenfachpflege
	Entwurf	Kolonialplanung Planung
Neureut	1	Entscheidung
Maßstab: 1:200	Projektname:	
Lammstraße 7a 76133 Karlsruhe	Datum: 21.06.2021	
Druck: Bartholomäus	Schreiber: Stegmaier	

G:\GBA\PL\Projekte stadtübergreifend\KGA\_Projekte\26\_Neureut (593.326)\26-01\_KGA Am Junkertschritt\_2021-01\_KSP Sanierung\04\_CAD\apl\210621\_KGA Am Junkertschritt\_Entwurf\_Vorabzug.dwg

# Entwurf Kinderspielplatz



# Detail Entwurf

Robinienstamm




Kombispielgerät



Findlinge



Sitzblöcke Naturstein

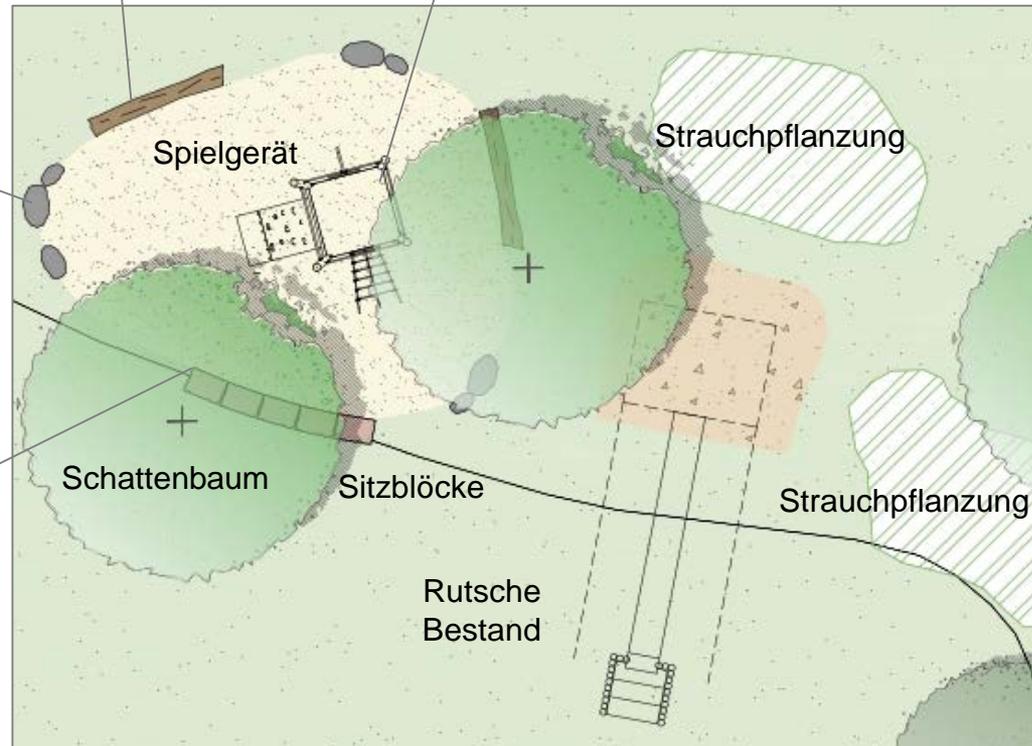

# Details Spielgeräte

Kombinationsspielgerät



Doppelschaukel Stahl  
farbeschichtet



Beispiel  
Kleinkindersitz

# Entwurf – Pflanzen und Materialien



Felsenbirne



Rosmarinweide



Fingerstrauch



Alpenjohannisbeere



Sitzblöcke



Robinienstämme



Holzackschnitzel



Findlinge

# Vielen Dank



Erstellt:  
Stadt Karlsruhe, Gartenbauamt  
Susanne Stegmaier