

Aufstellungsbeschluss BEBAUUNGSPLAN

"Gewerbegebiet Windelbachstraße
nördlicher Teil, 1. Änderung"




M. 1:1.500

Karlsruhe, 15.06.2021

Der Oberbürgermeister:

Stadtplanungsamt:

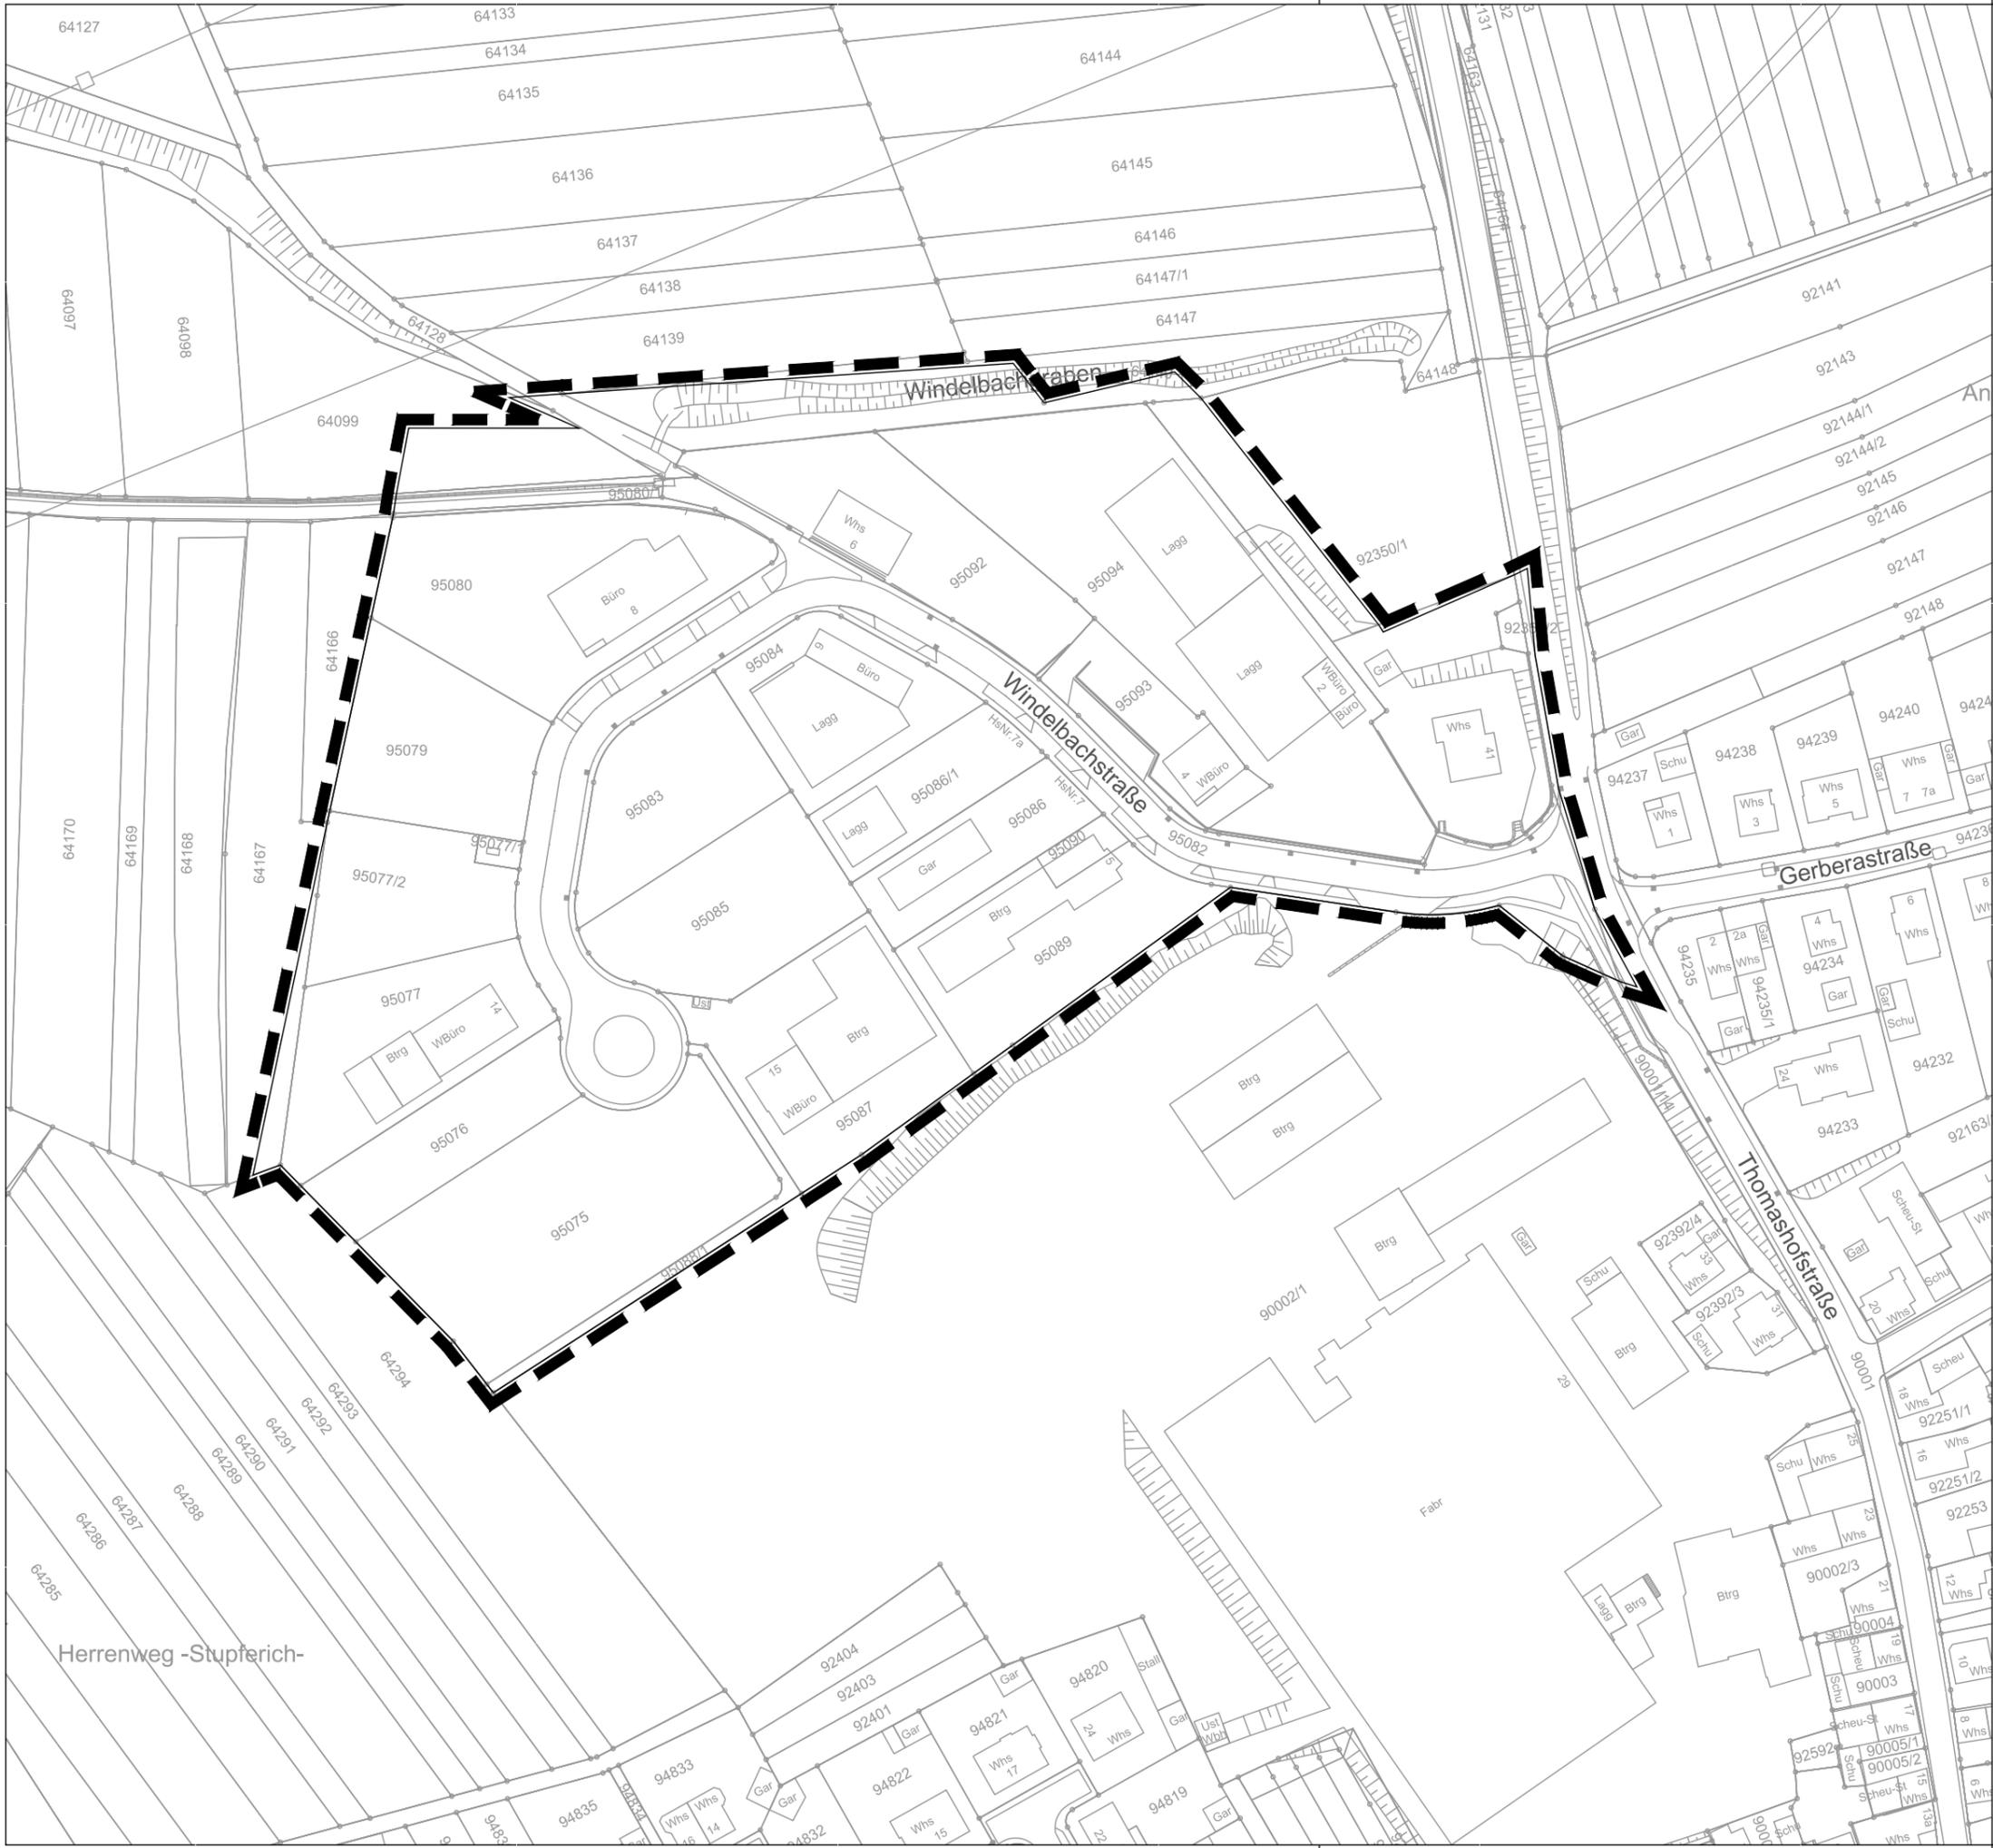

Herrenweg -Stupferich-