


Schematische Darstellung !

N

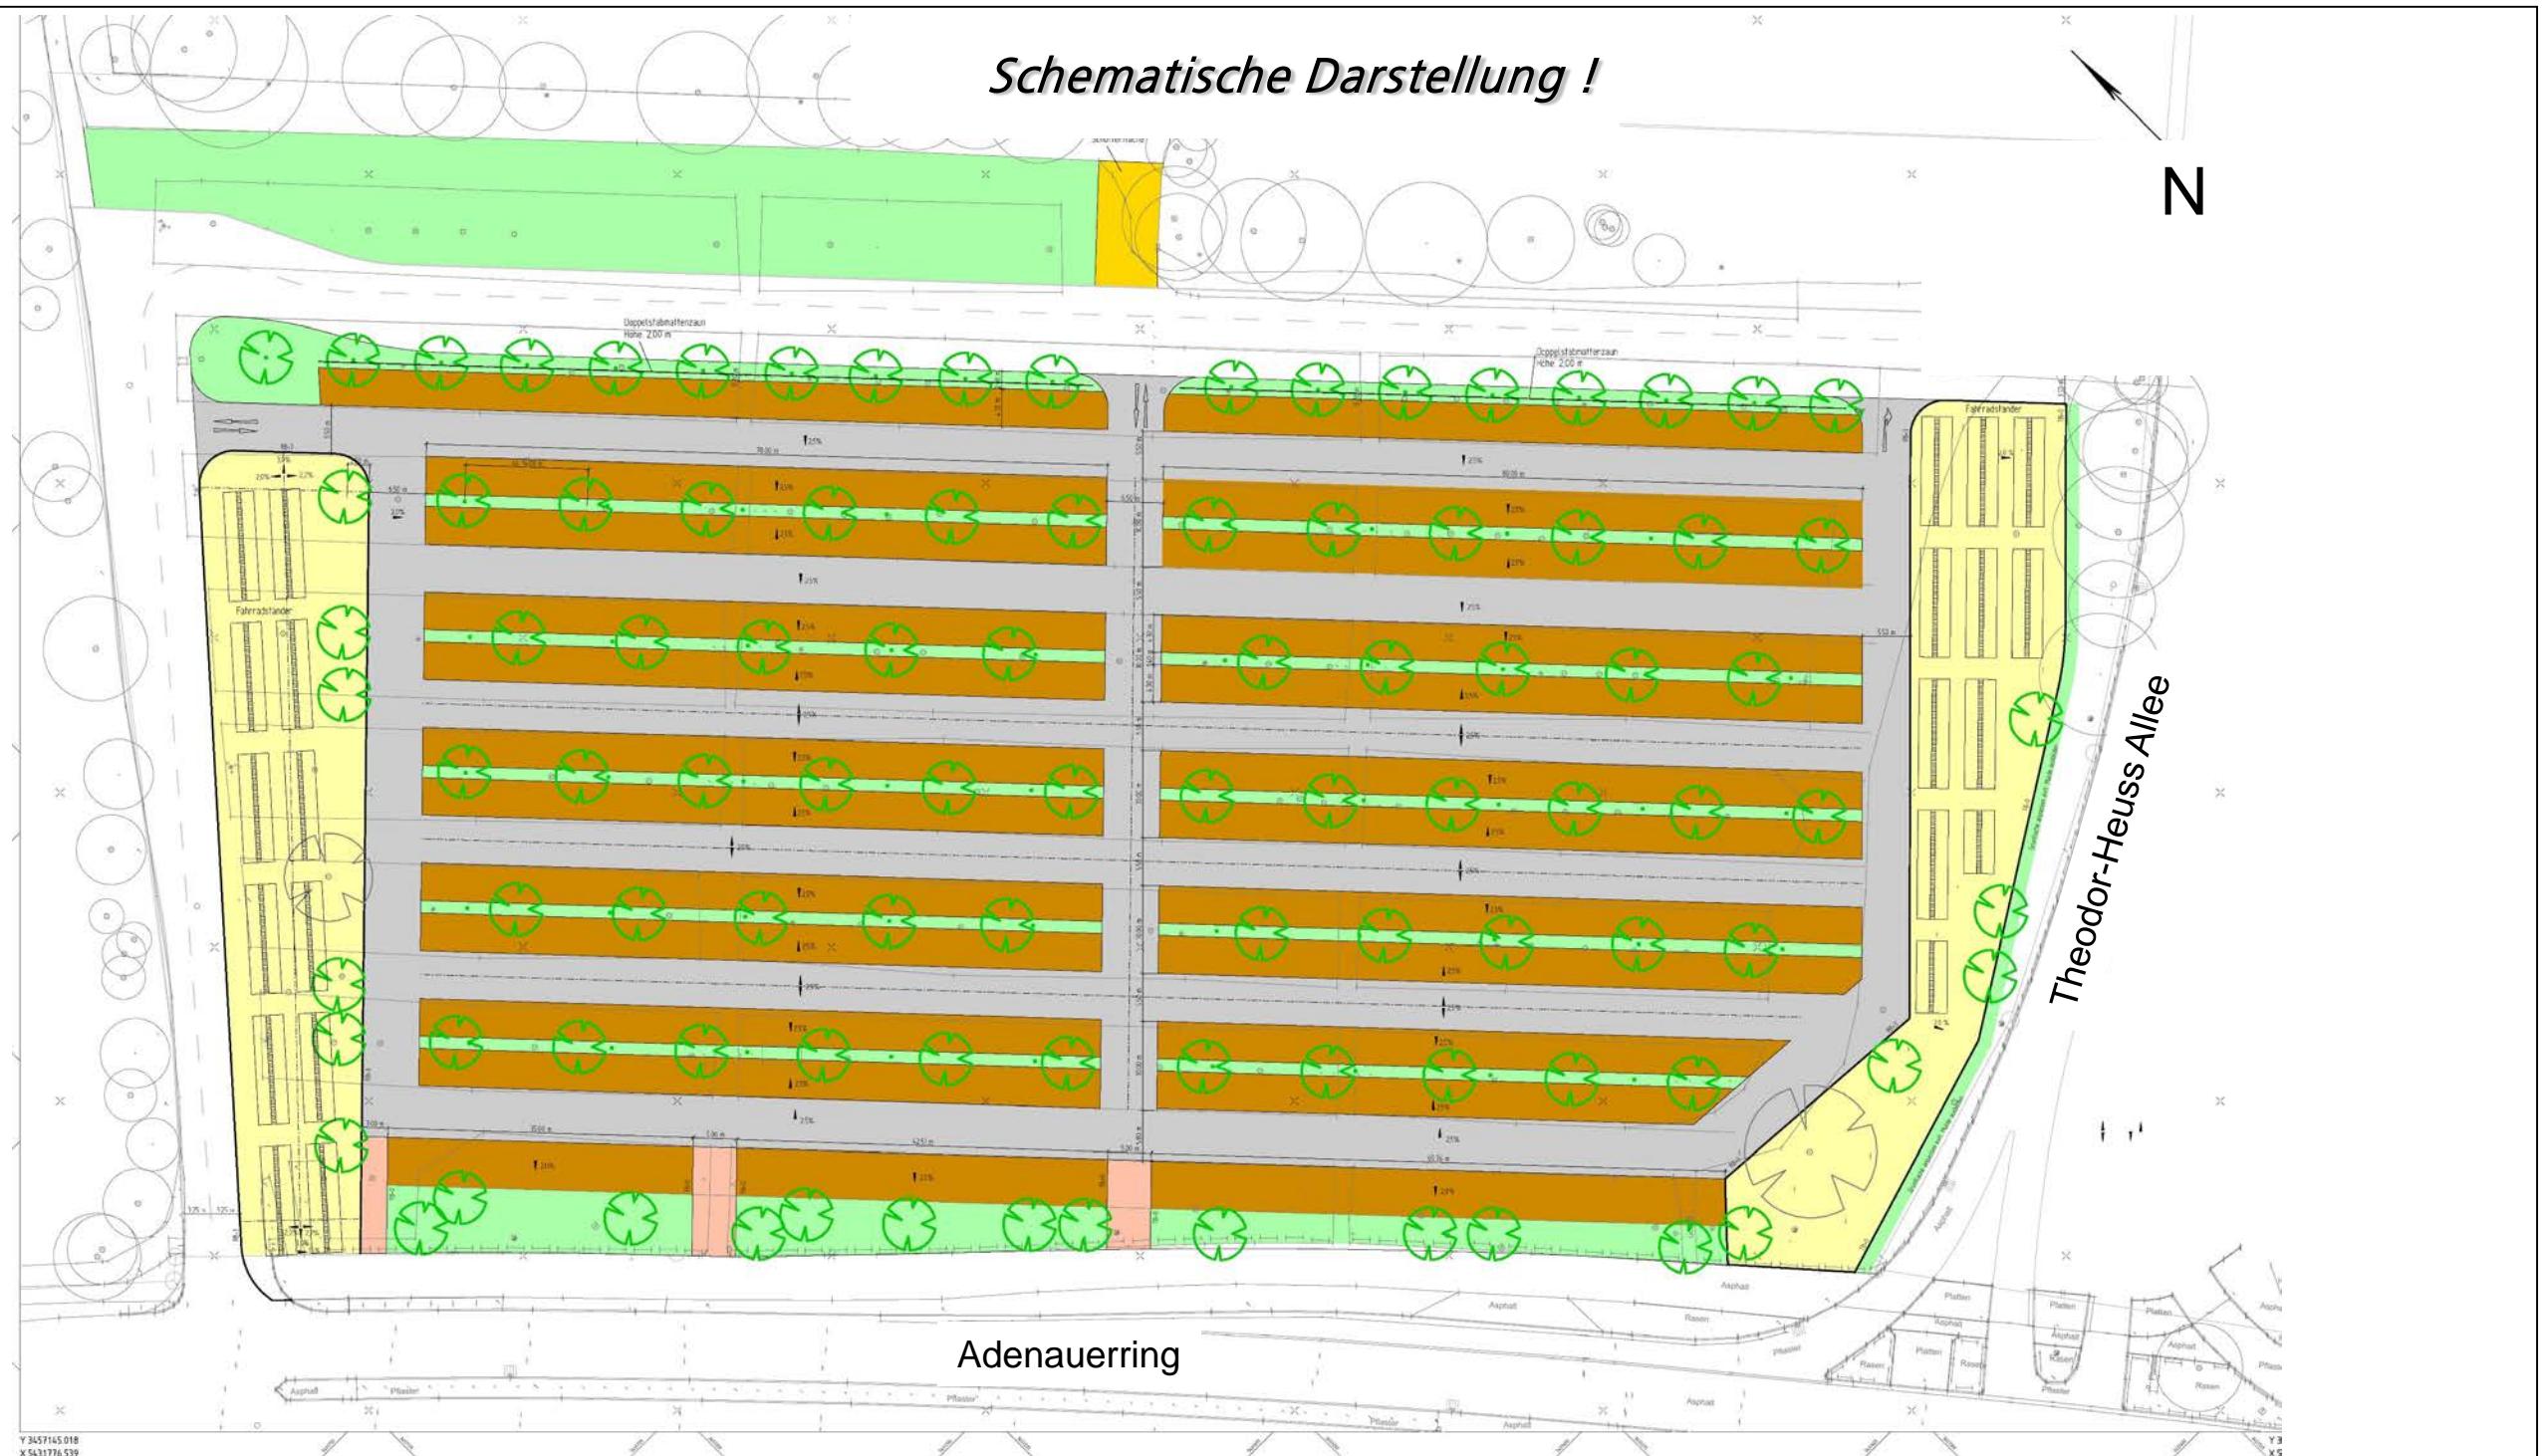

Adenauerring

Theodor-Heuss Allee

Legende:

-  Flächen Fahrradabstellanlagen
-  Asphaltierte Fahrgassen
-  Befestigte Parkplätze (ungebundene Bauweise)
-  Baumstandorte neu
-  Erneuerung Wege in Richtung Stadion und MTV Platz

Stadt Karlsruhe
- Tiefbauamt - 

Birkenparkplatz

Übersicht
S3 - Bauausführung
Frau Lochmann-Lessle Tel. 0721 133-6050
Stand März 2021