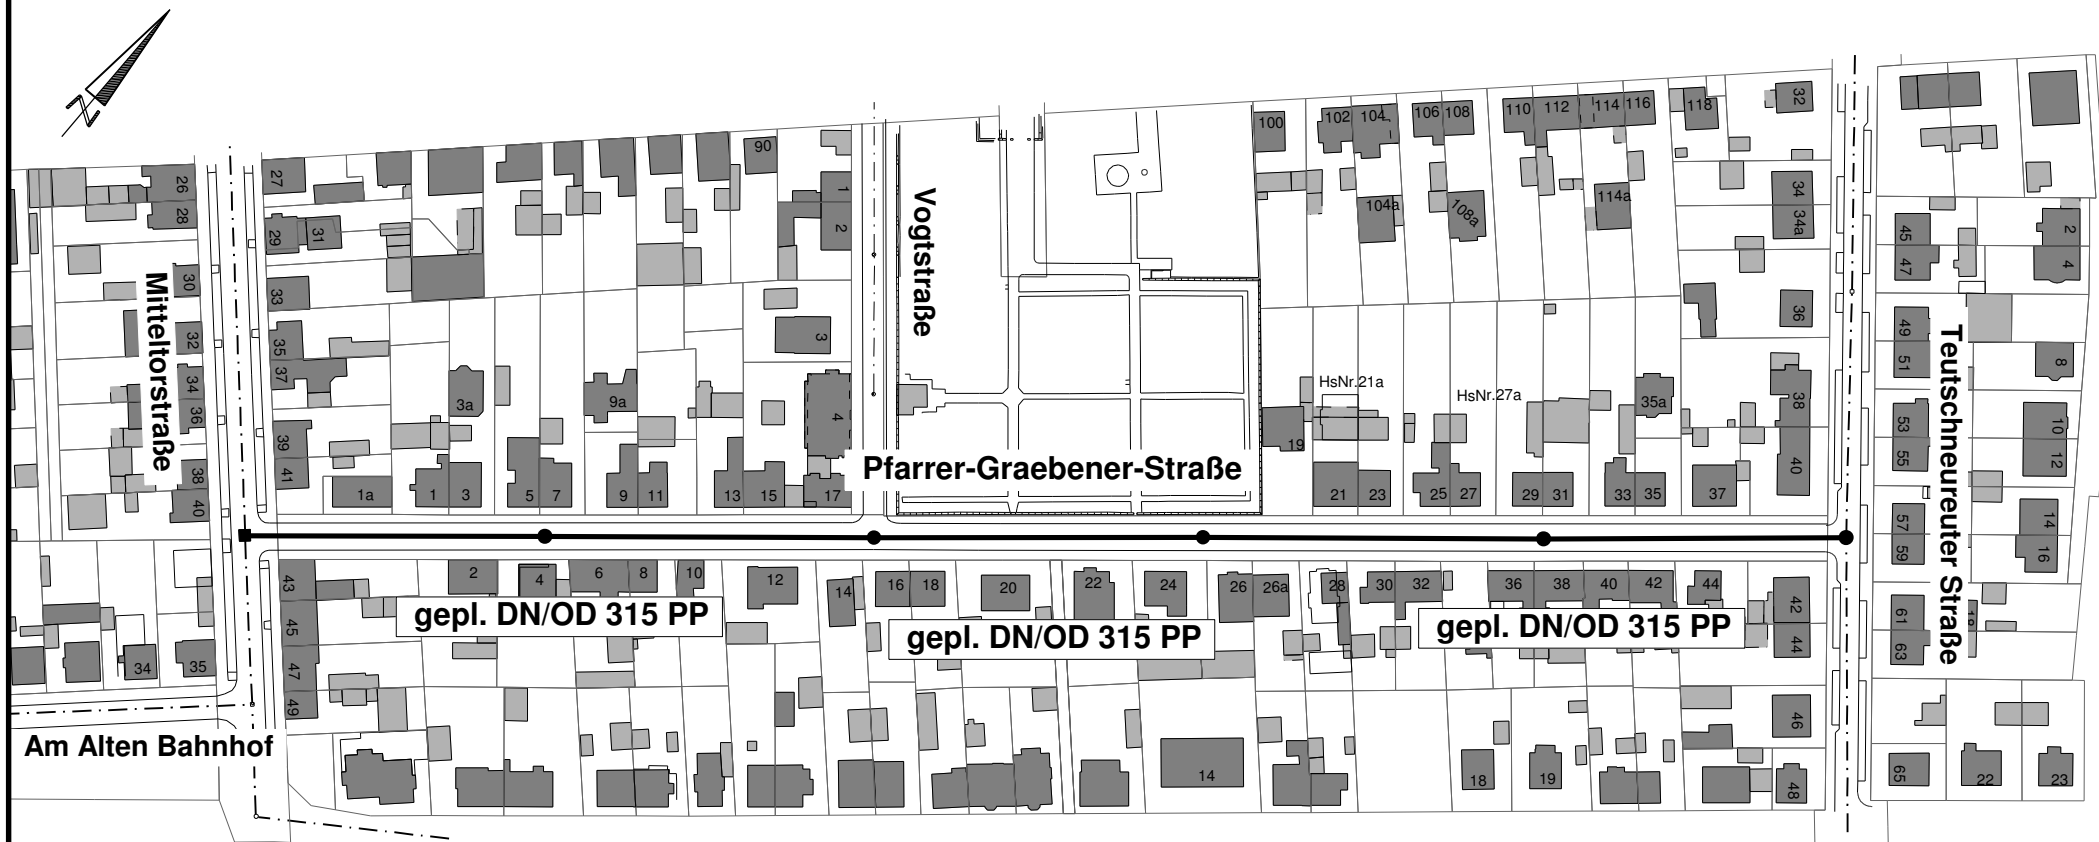

 




Kanalsanierung Pfarrer-Graebener-Straße



Legende:

-  geplante Sanierung Mischwasserkanal
-  bestehender Mischwasserkanal

gepl. MW-Kanal:

Durchmesser: DN/OD 315 PP
Tiefenlage: 2.00 m bis 2.80 m
Gesamtlänge: 425 m

Stadt Karlsruhe

Tiefbauamt



Stadtentwässerung EN2 Bauausführung

Kanalsanierung Pfarrer-Graebener-Straße

Gezeichnet: Pander

Datum: 31.08.2021