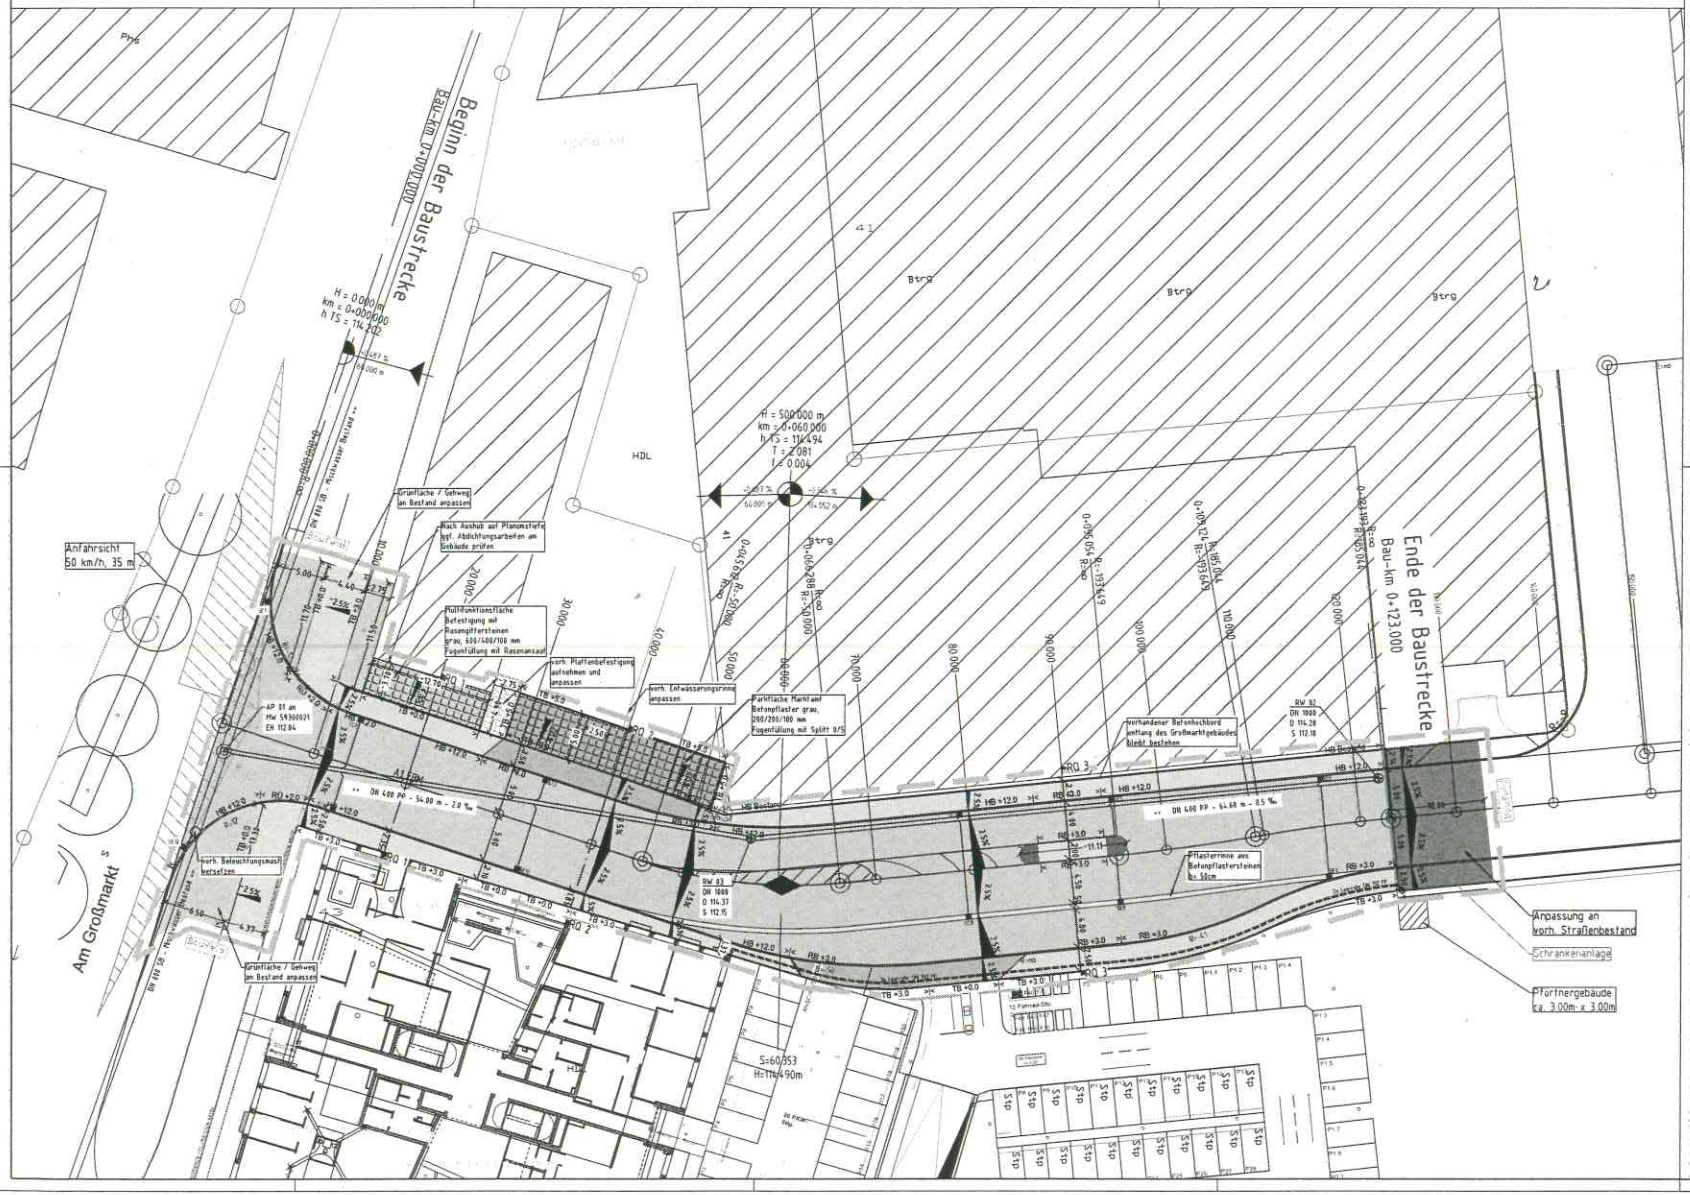

Querschnitt - Zufahrt Großmarkt
von Stat. 0+000 bis 0+050

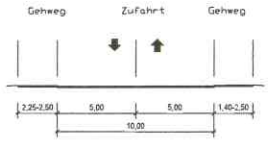

Querschnitt - Zufahrt Großmarkt
von Stat. 0+050 bis 0+123

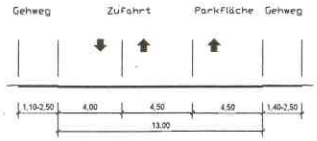

Planung

	Fahrbahn	Asphaltbelag
	Angleichung an Bestand	Asphaltbelag
	Gehweg	Asphaltbelag
	Zufahrt	Asphaltbelag
	Bordstein	Beton
	Multifunktionsfläche	Rasengittersteine
	Parkfläche	Betonpflaster
	Grünfläche	
	Pförtnergebäude / Schrankenanlage (nur nachrichtlich übernommen)	
	Flurstückgrenze	
	Gradientenhochpunkt	
	Fahrbahnquerneigung	
	Entwässerungsrinne	
	Freizuhaltendes Sichtfeld	
	geplanter RW-Kanal mit Angabe von Nennweite, Werkstoff und Länge	
	Straßenablauf mit Anschlussleitung	

Die eingetragenen Leitungen wurden nachrichtlich übernommen und sind durch das Einholen von Schachtscheinen bzw. Suchschachtungen zu prüfen.
Die vorhandenen Schachtdeckel, Gas- und Wasserschieber sind ggf. an die zukünftige Fahrbahndecke anzupassen.

Der Fahrbahnanschluss im Weinweg ist entsprechend dem Bestand anzupassen.

Der Regelbordanschlag der Hochborde beträgt 12 cm im Fahrbahnbereich, An Überfahrten und Mittelinseln sind die Borde auf 3 cm abzusenken, Die Tiefborde der rückwärtigen Gehwegseite erhalten einen Anschlag von 3 cm.

Der Fahrbahnaufbau erfolgt gemäß den "Standardausführungen für die Befestigung von Verkehrsflächen - Ausgabe 2014" der Stadt Karlsruhe. Als relevante Belastungsklasse der Fahrbahn wurde die Bk10 gem. RStO 12, Tafel 1, Zeile 3 gewählt. Der Aufbau des Gehweges entspricht der RStO 12, Tafel 6, Zeile 2 (Asphaltbefestigung).

Das Oberflächenwasser wird über Straßenabläufe in den neu zu errichtenden RW-Sammler abgeführt, welcher wiederum in den vorhandenen MW-Kanal abschlagen soll.

Lageplan Zufahrt	3.1

ÄNDERUNGEN / ERGÄNZUNGEN

INDEX	DATUM	BESCHREIBUNG	GEZEICHNET	GEPRÜFT
i				
h				
g				
f				
e				
d				
c				
b				
a				

Nur gültig für Ausschreibung!

BAUVORHABEN
Karlsruhe,
Neubau Zufahrt Großmarkt und Kontorhaus

PLANNUMMER / INDEX: 3.1
PROJEKTNUMMER: 8000.814/20

BAUHERR / VORHABENTRÄGER
Oreßler Bau GmbH
Bahnhofstraße 28/4
76437 Rastatt

ZEICHNUNGSMASSSTAB: GRUNDRISS 1:250, SCHNITTE -

PLANINHALT
Lageplan Zufahrt

DATUM: 22.07.2021, NAME: