


Stadt Karlsruhe


Aufstellungsbeschluss

Bebauungsplan

„Hanggebiet Durlach - Bereich D“

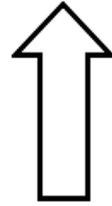

M. 1:10.000

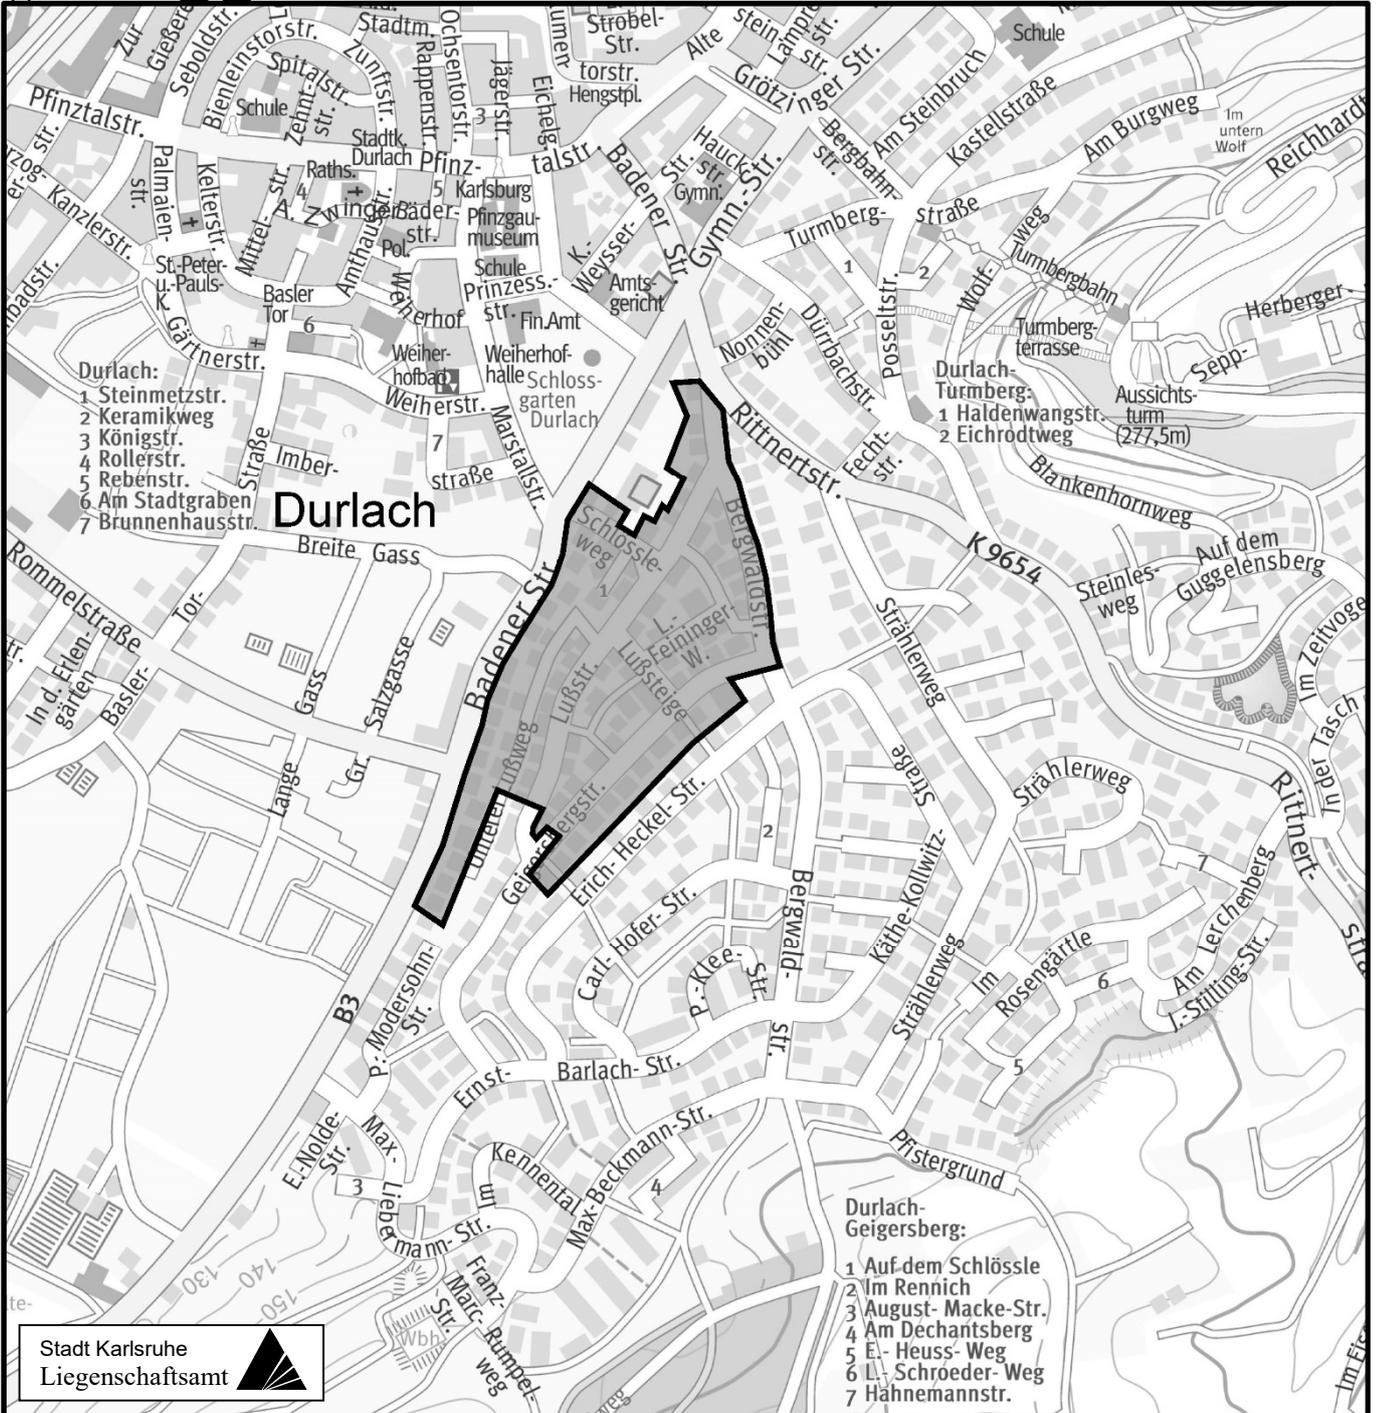

Stadtplanungsamt

Kammann-Wormer

28.07.2021