


Stadt Karlsruhe


# Aufstellungsbeschluss

Bebauungsplan

## „Hanggebiet Durlach - Bereich D“

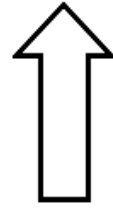

M. 1:10.000

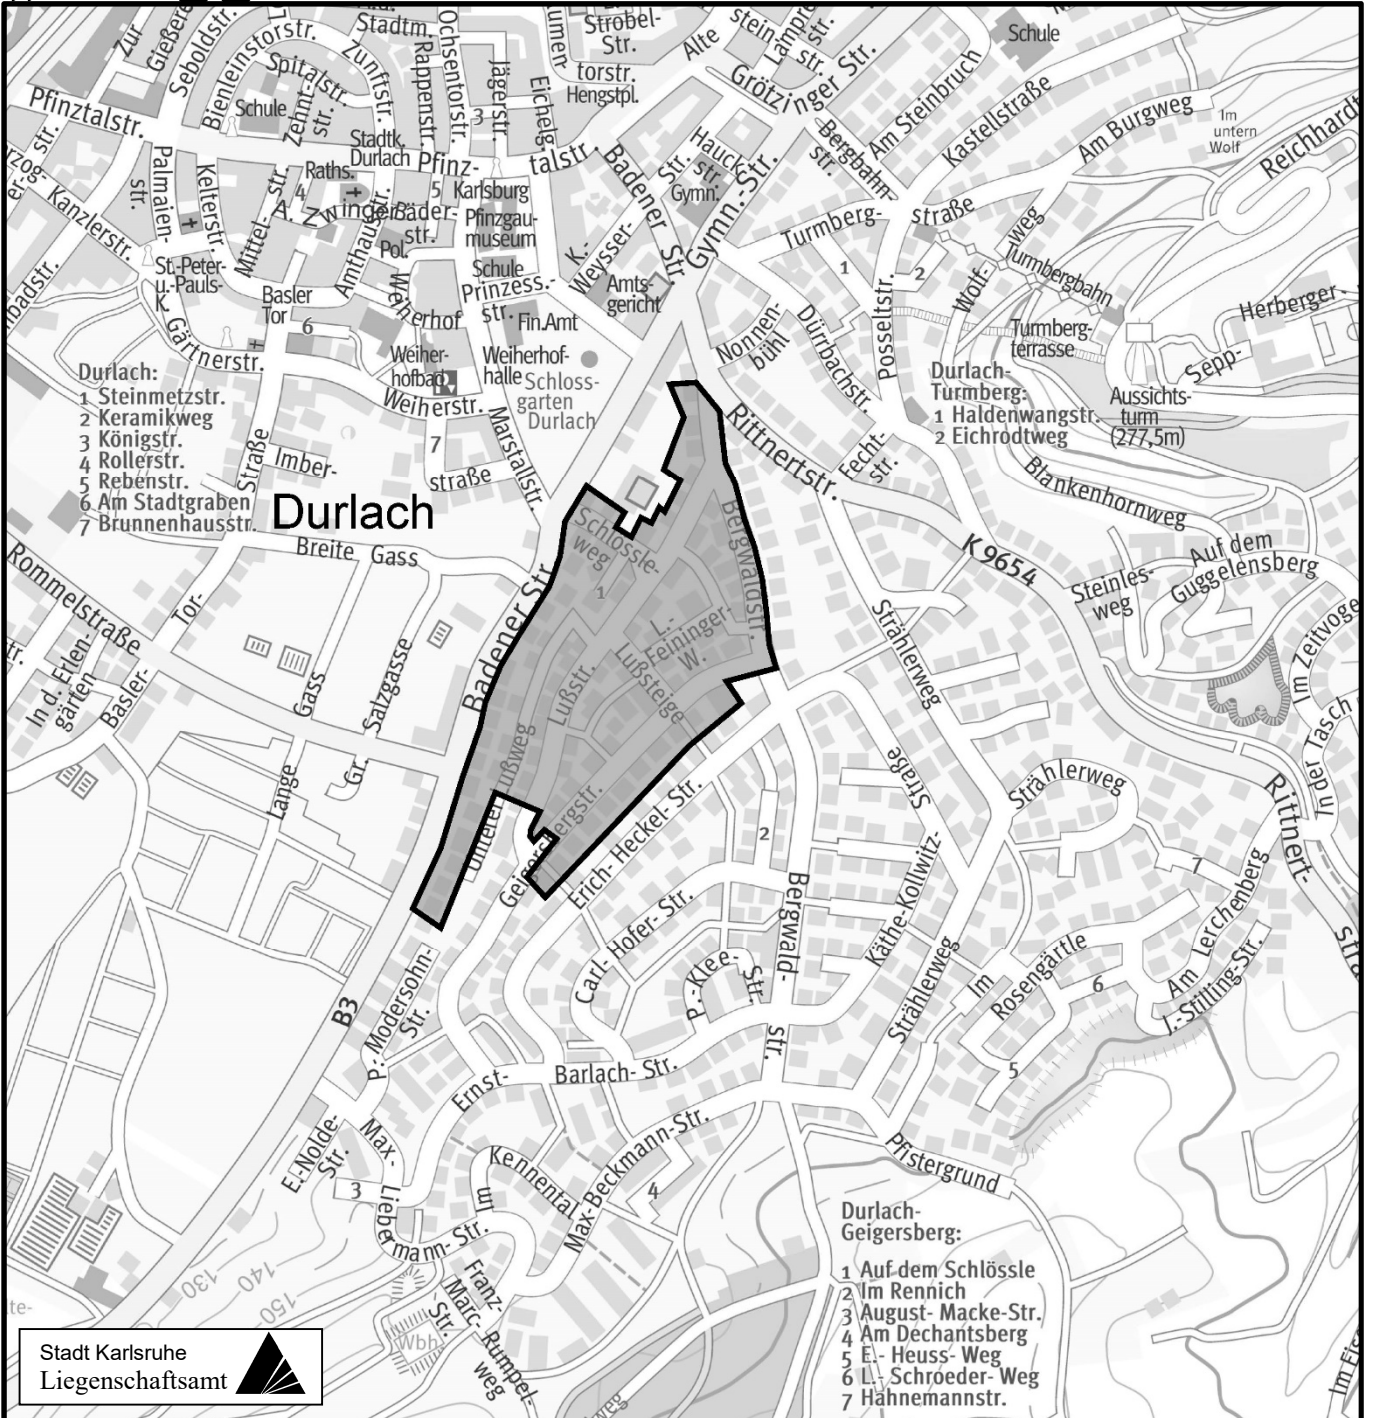

Stadtplanungsamt

*Kammann-Wormer*

28.07.2021