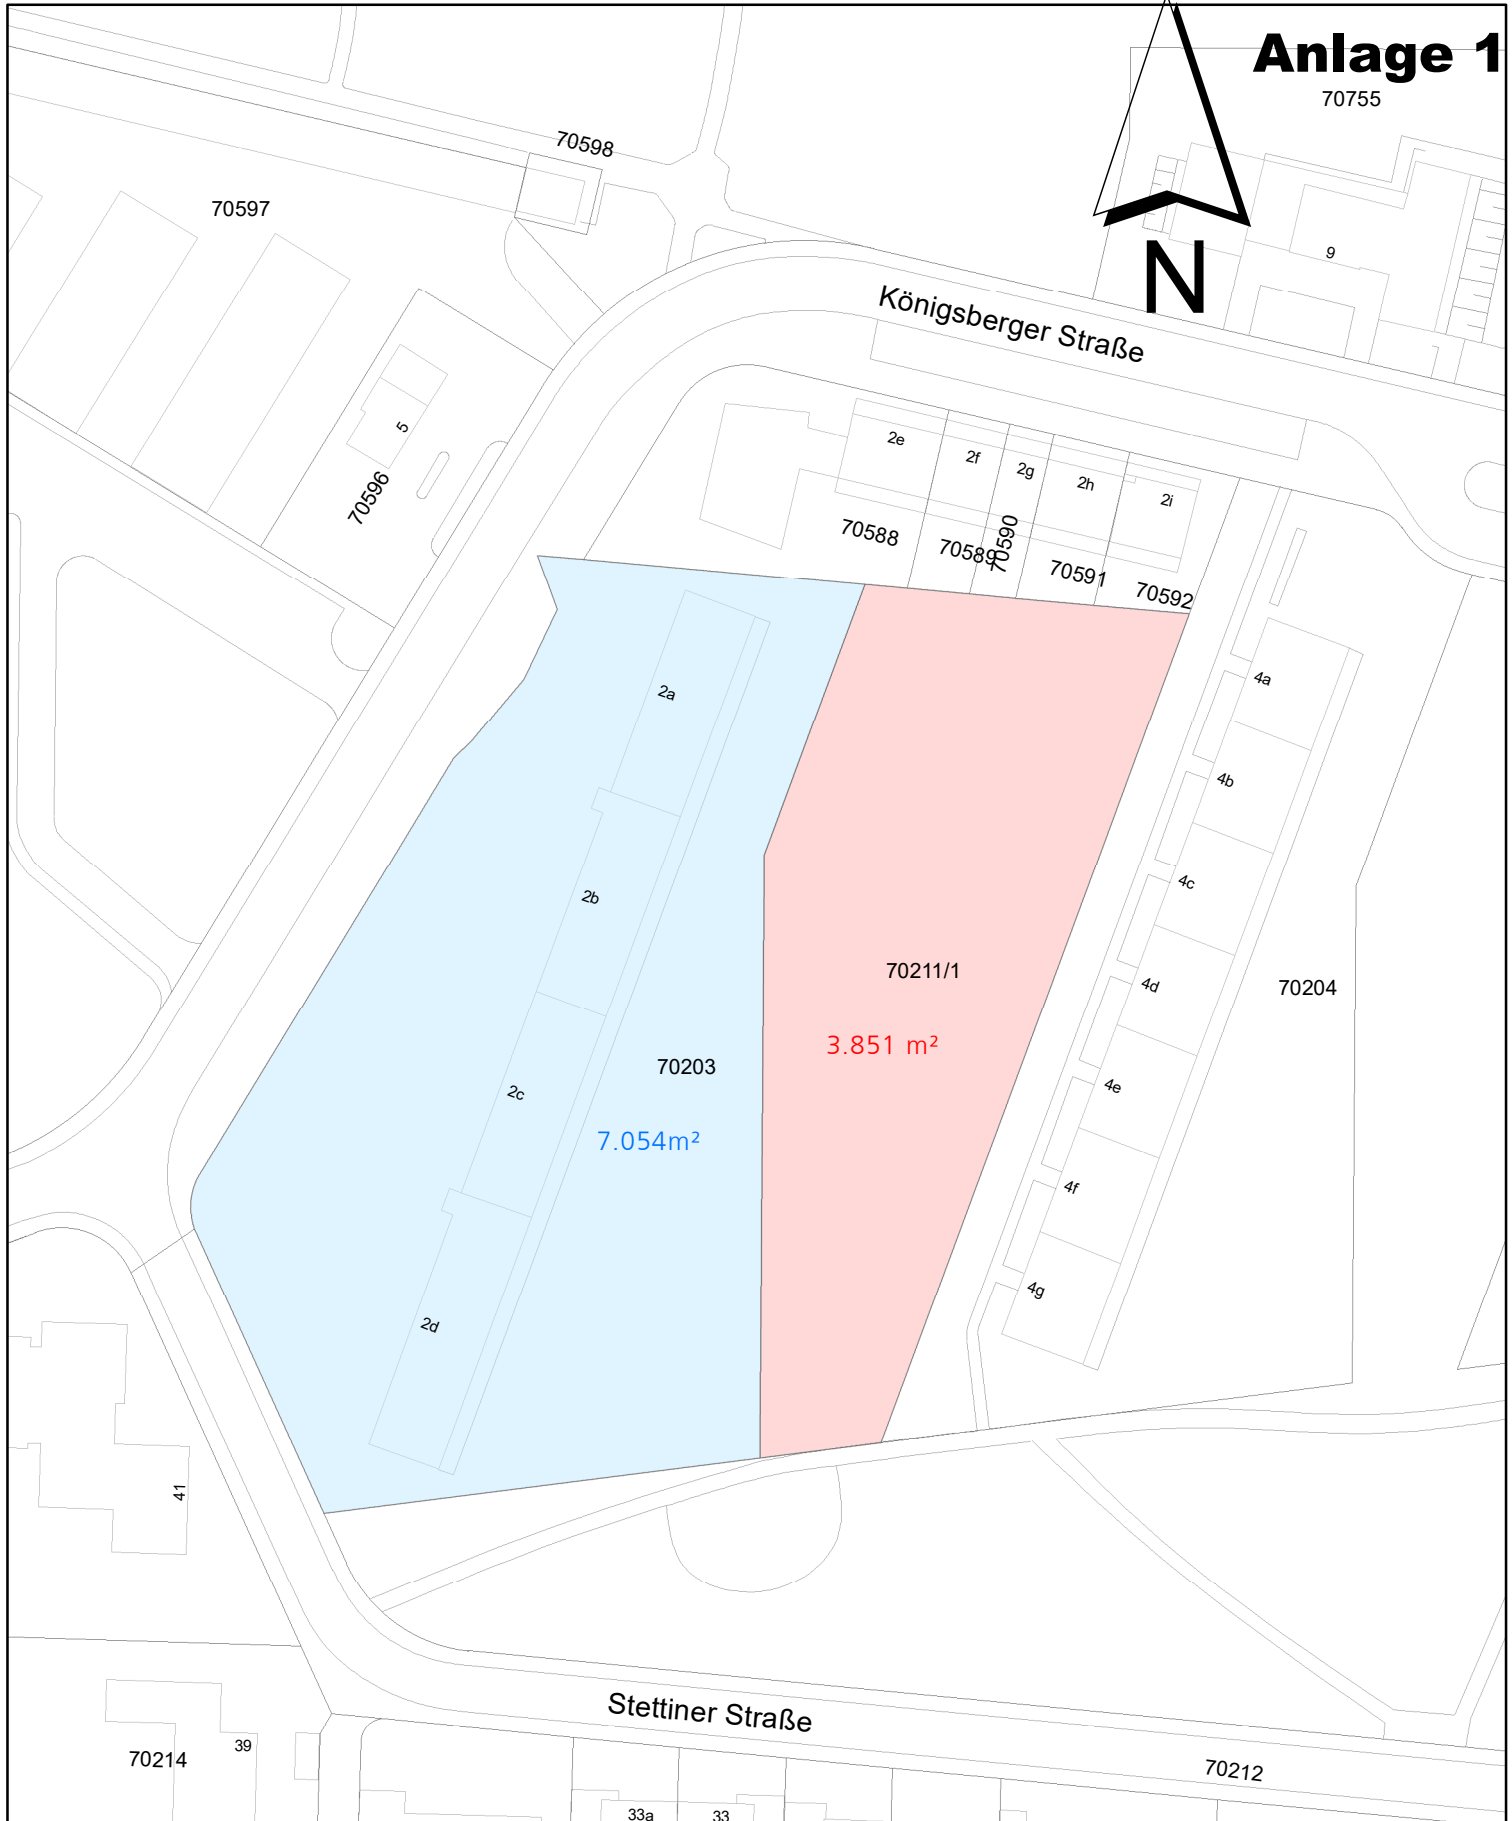
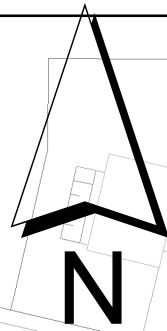

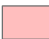


# Anlage 1

70755



**Legende**

-  Vowo
-  Stadt Karlsruhe

 <b>Stadt Karlsruhe</b> Liegenschaftsamt		
Königsberger Straße 2		
Maßstab: 1:1.000 bei DIN A4	Gemarkung Karlsruhe	Datum: 11.03.2022
Flurst.-Nr.: 70211/1	Planfertigung L1: Kellner	Sachbearbeitung L1: Göbes
<small>Dieser Plan darf ohne Erlaubnis der Stadt Karlsruhe nicht vervielfältigt werden. Änderungen und Einträge sind deutlich als solche kenntlich zu machen.</small>		