



Schematische Darstellung !

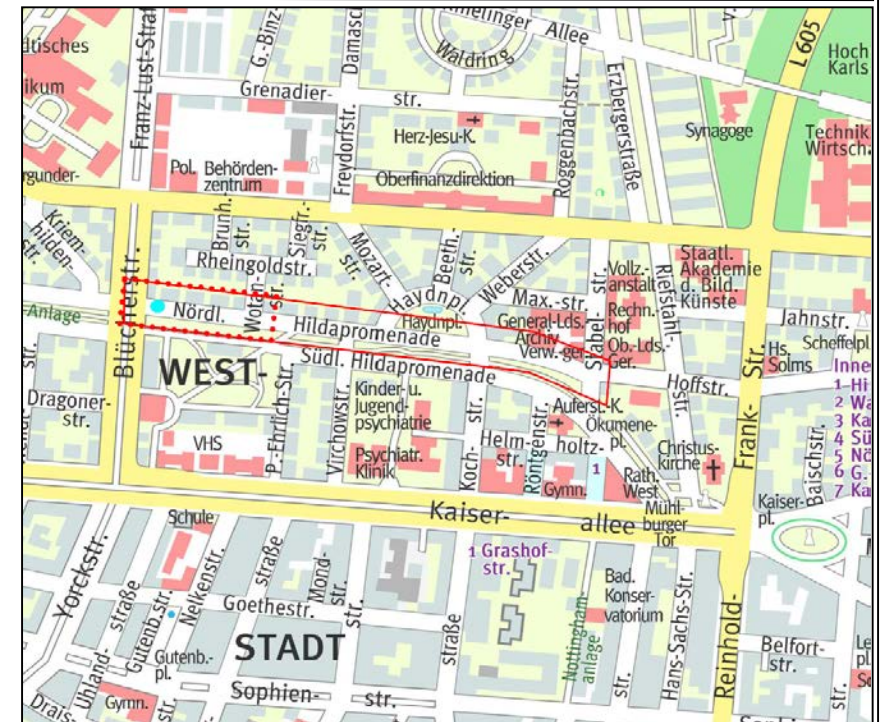

Regelquerschnitt

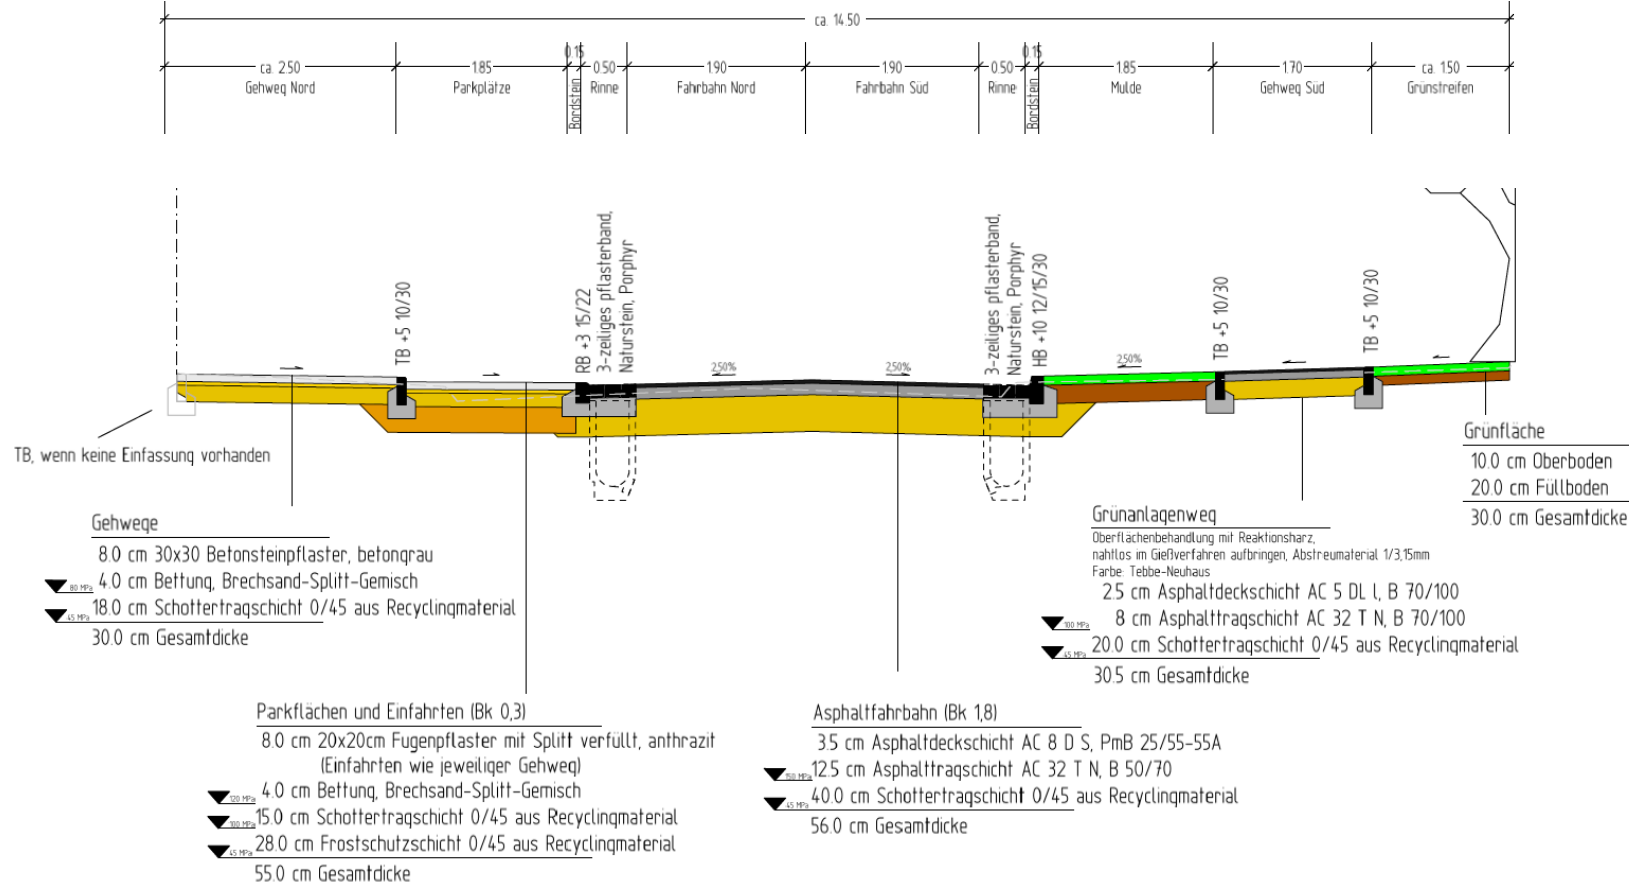

Baubereich Fläche ca. 9.000 m²

Stadt Karlsruhe
- Tiefbauamt -



Umbau Nördliche Hildapromenade

Übersicht

V2-Bauausführung
Frau Lochmann-Lessle Tel: 133 6050
Stand: Mai 2023