


- Einzelhandel / Verwaltung
- Büro
- Handel / Gastronomie
- Fahrrad-Garage / Technik

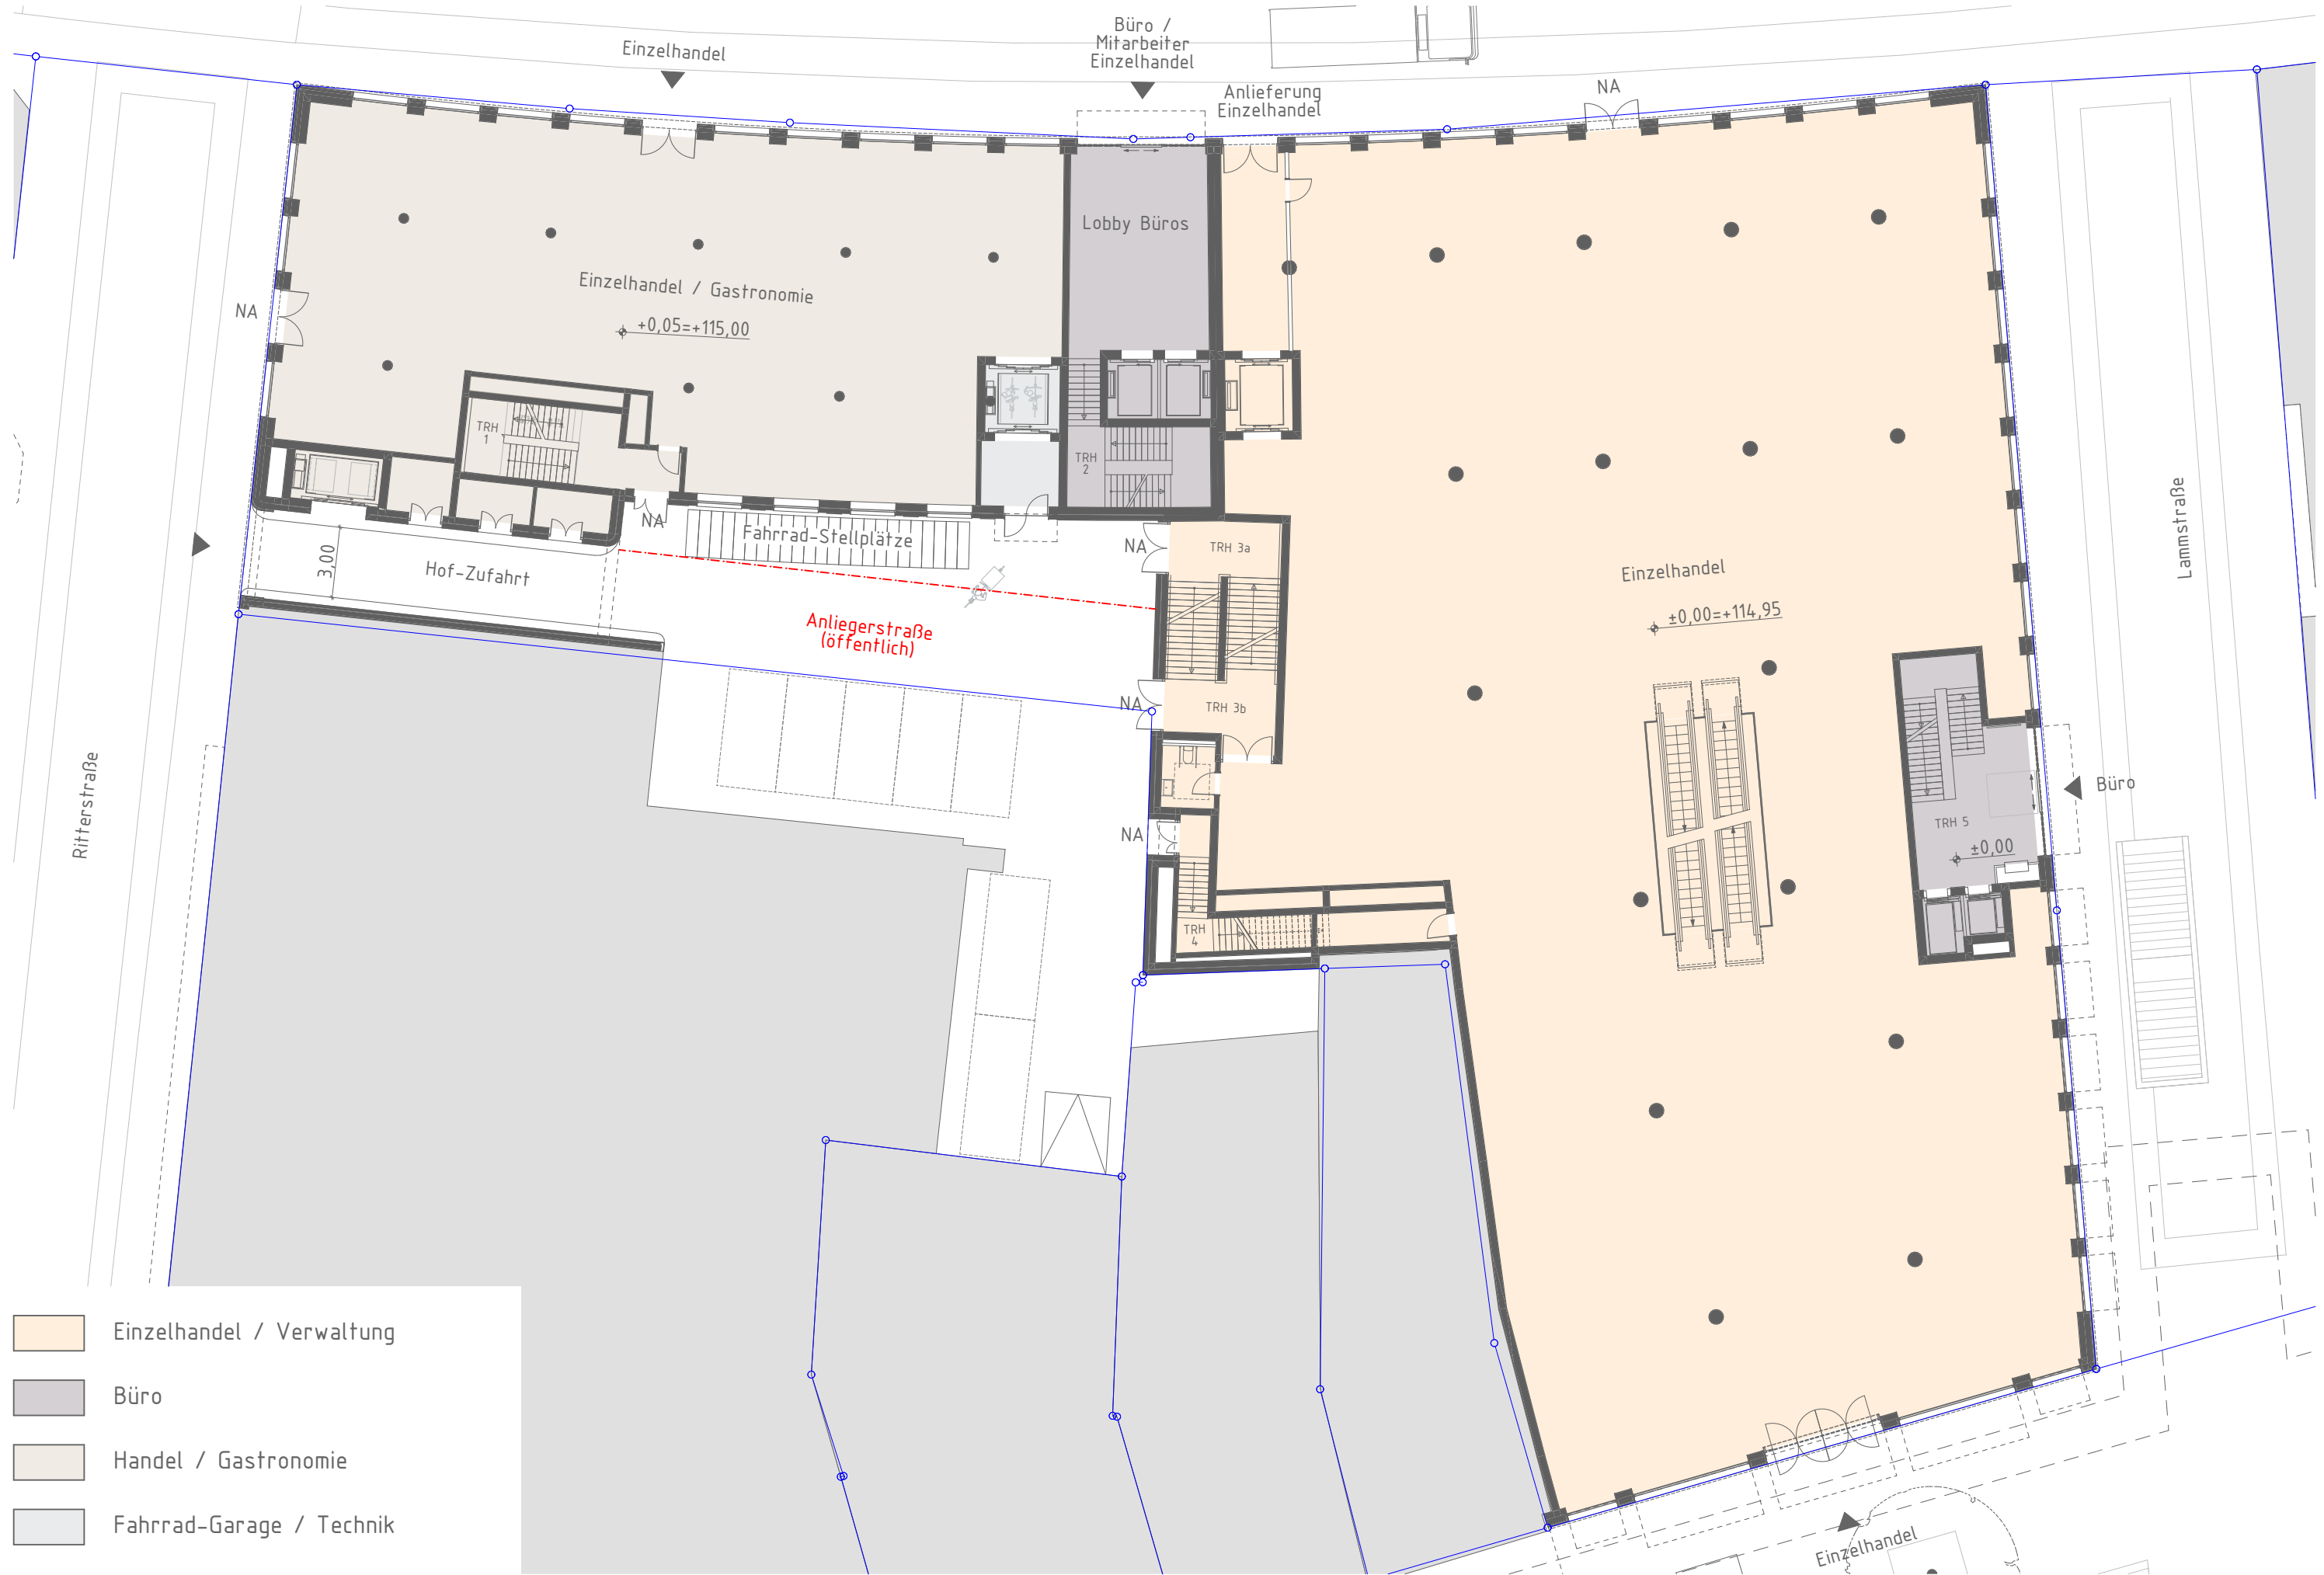


- Einzelhandel / Verwaltung
- Büro
- Handel / Gastronomie
- Fahrrad-Garage / Technik




- Einzelhandel / Verwaltung
- Büro
- Handel / Gastronomie
- Fahrrad-Garage / Technik






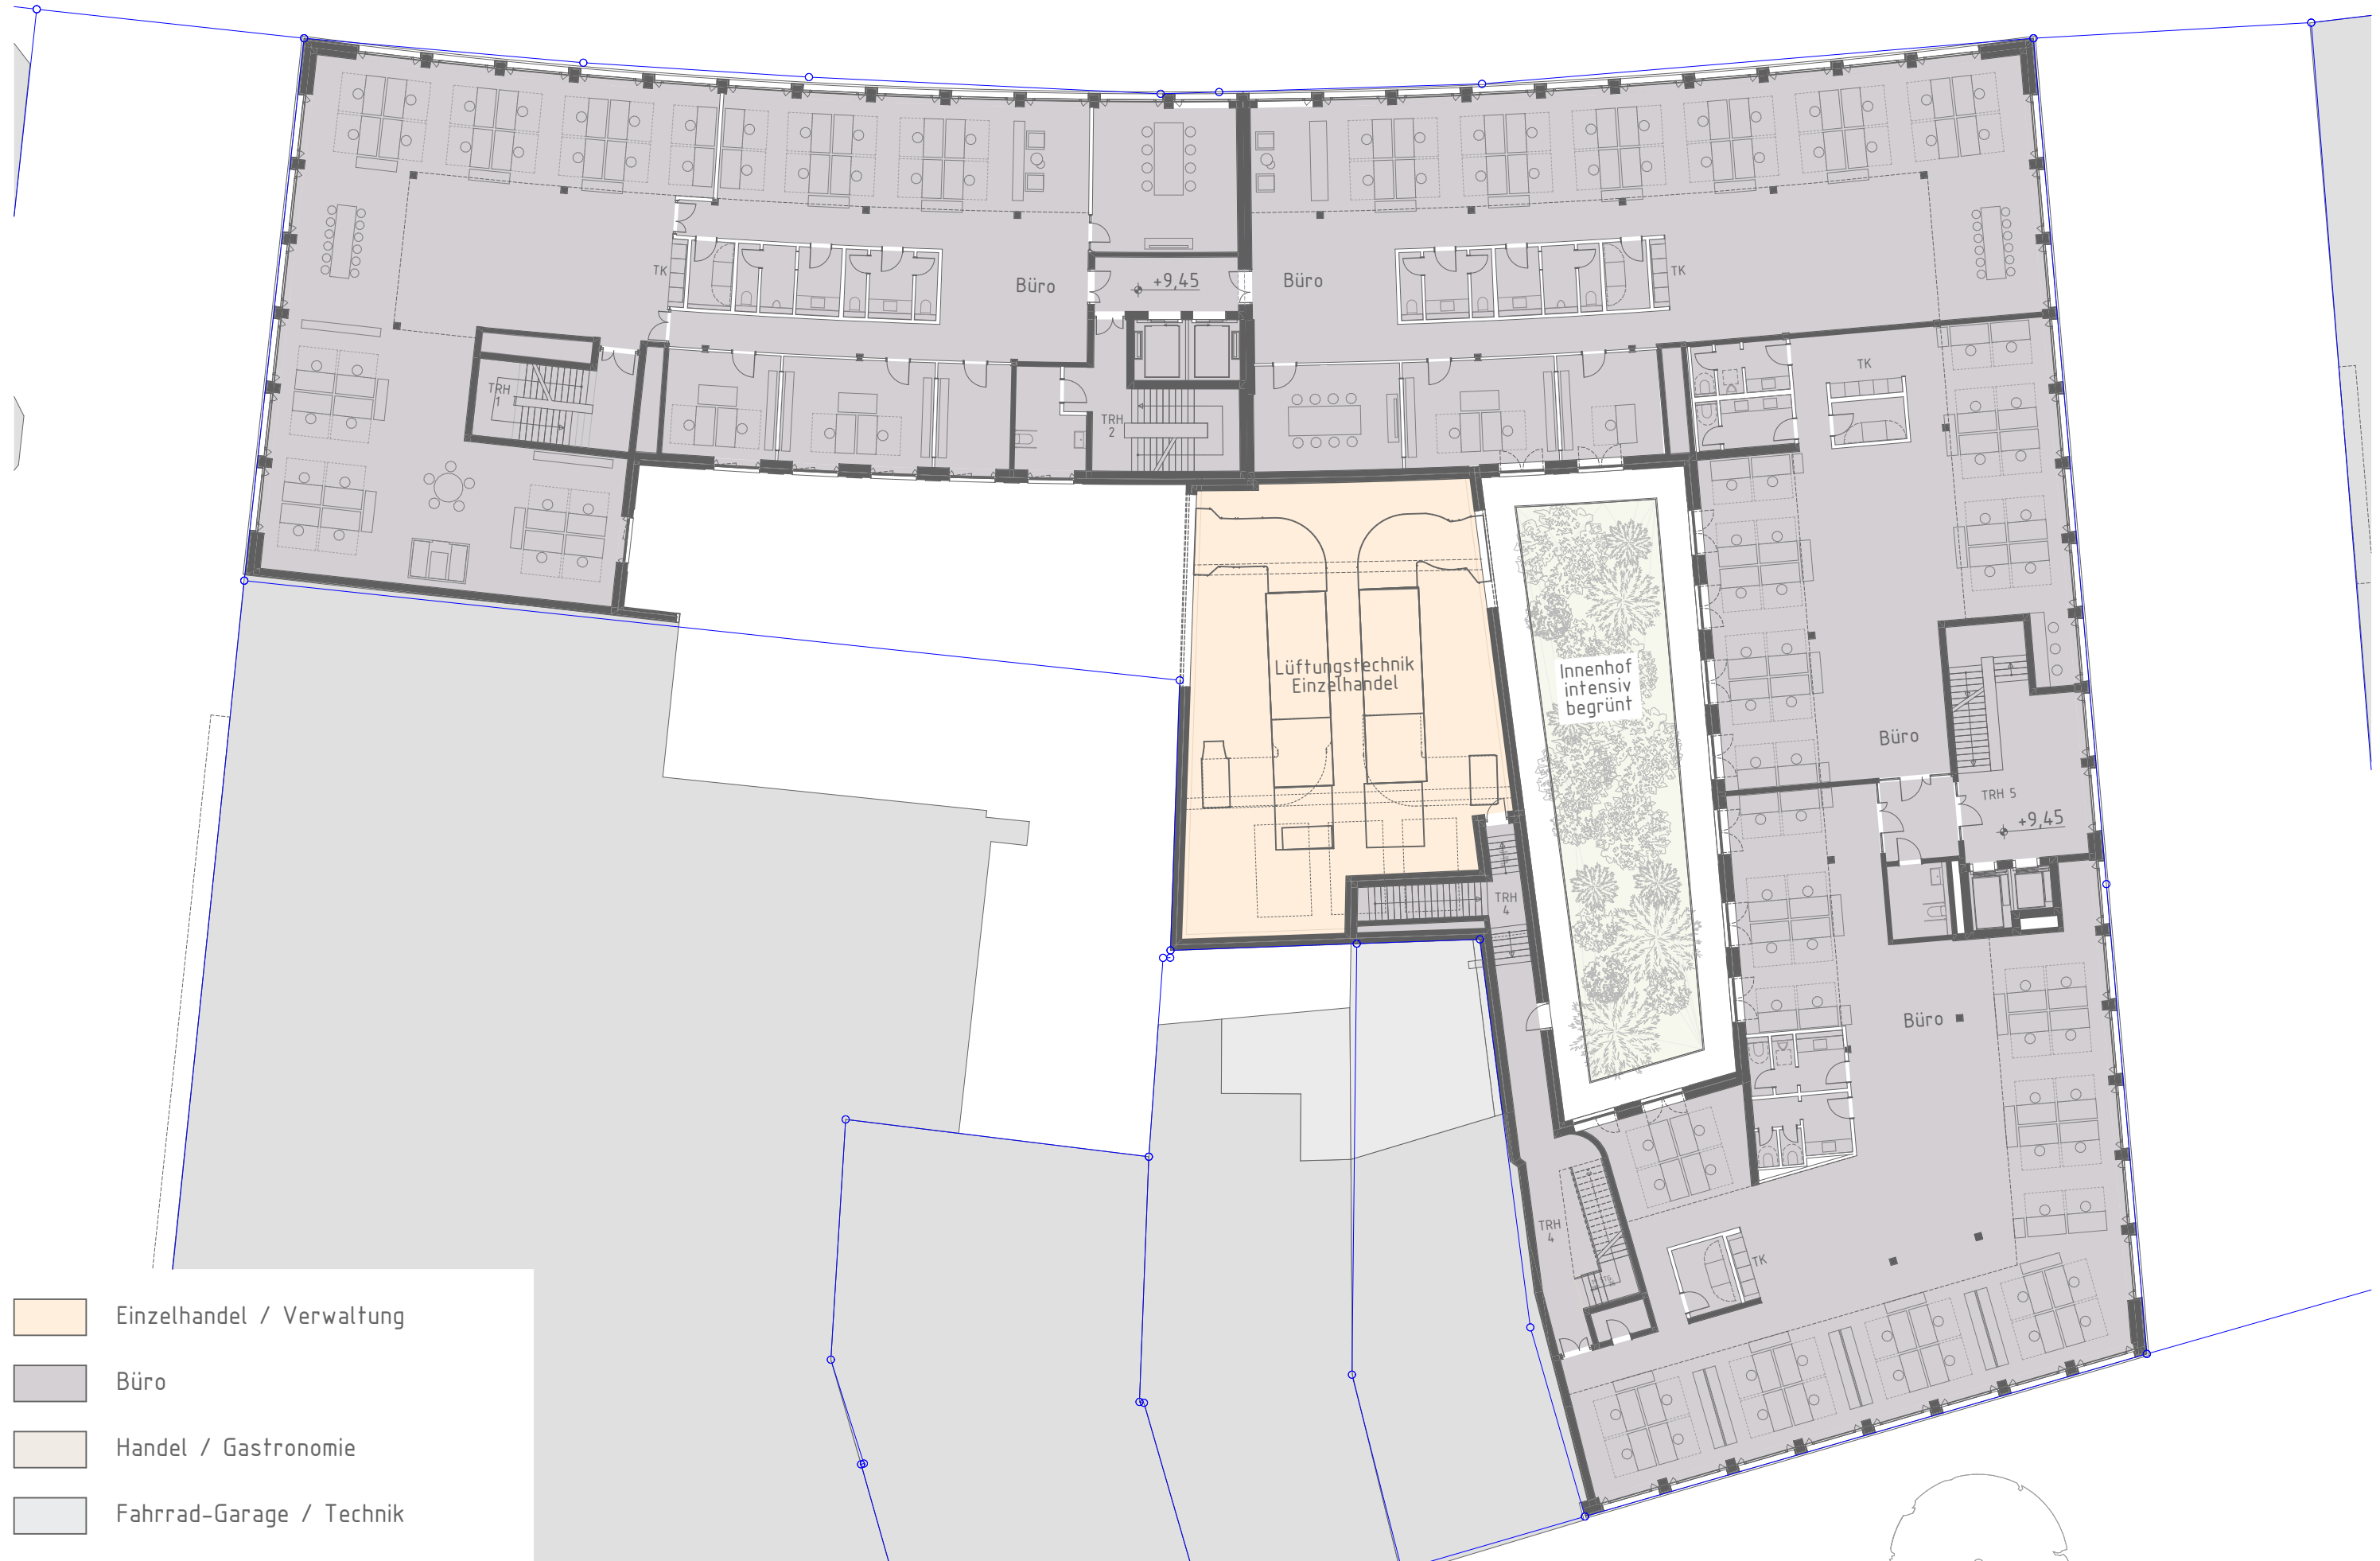

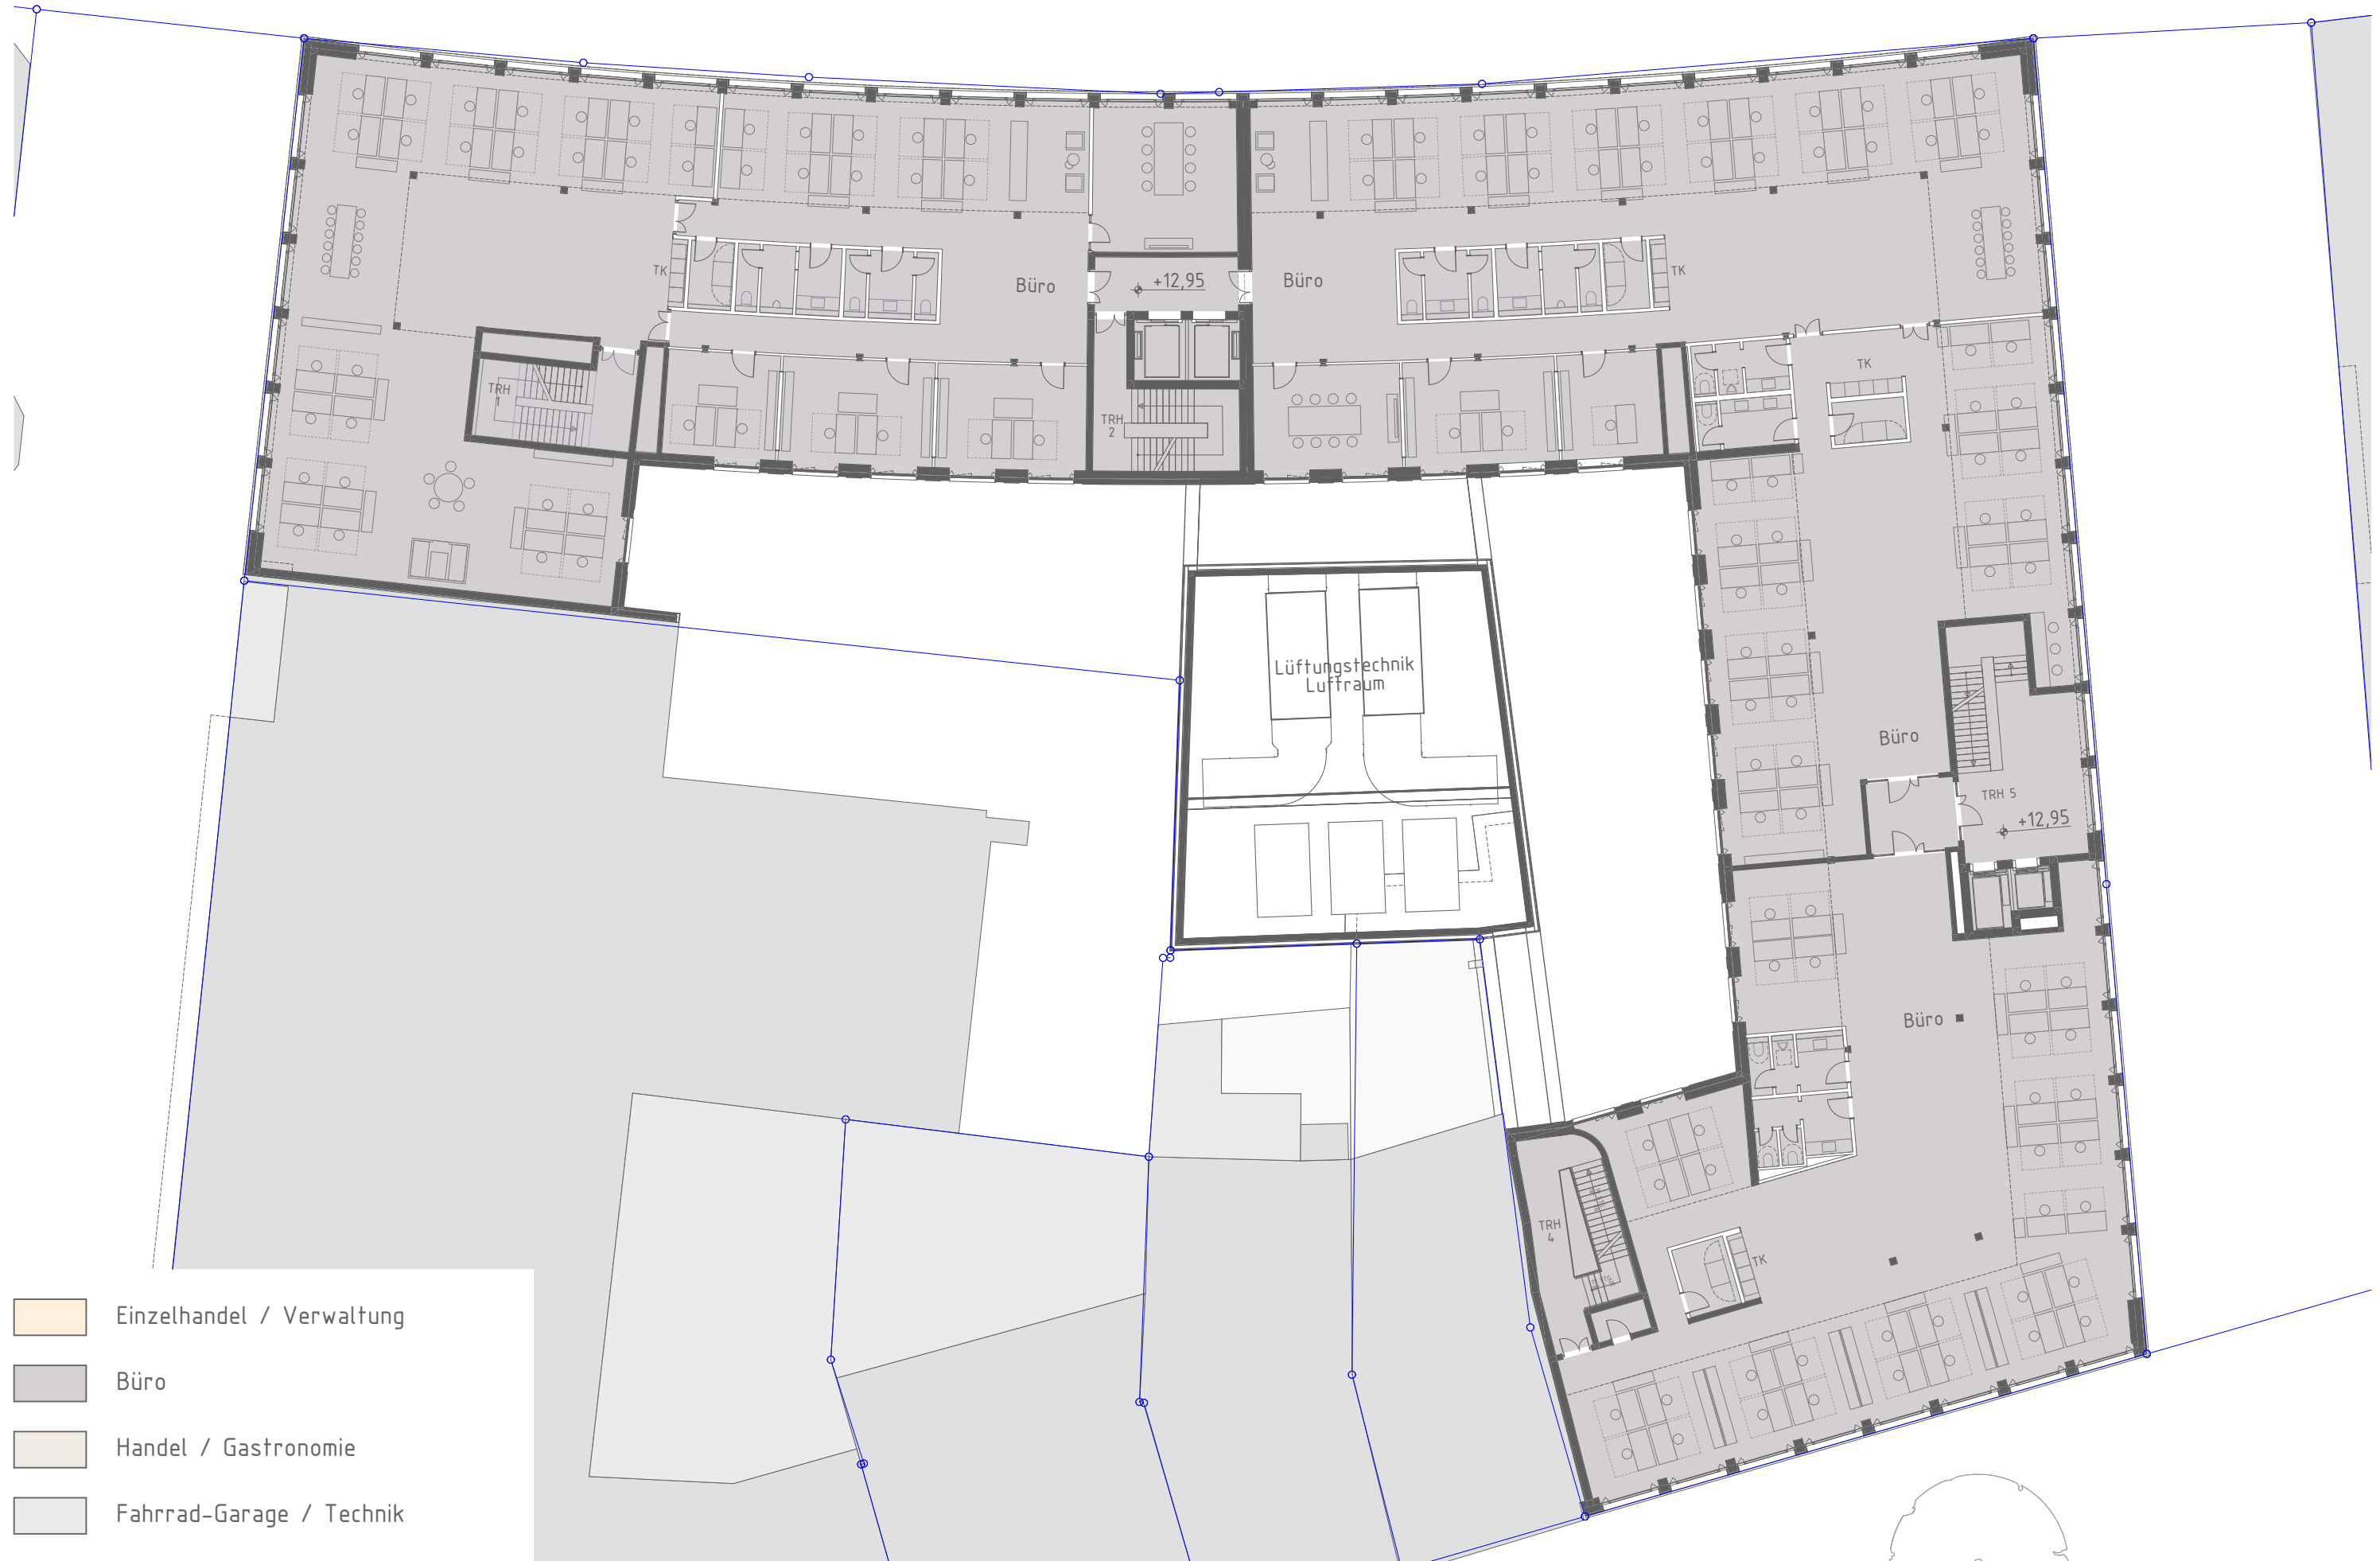

- Einzelhandel / Verwaltung
- Büro
- Handel / Gastronomie
- Fahrrad-Garage / Technik




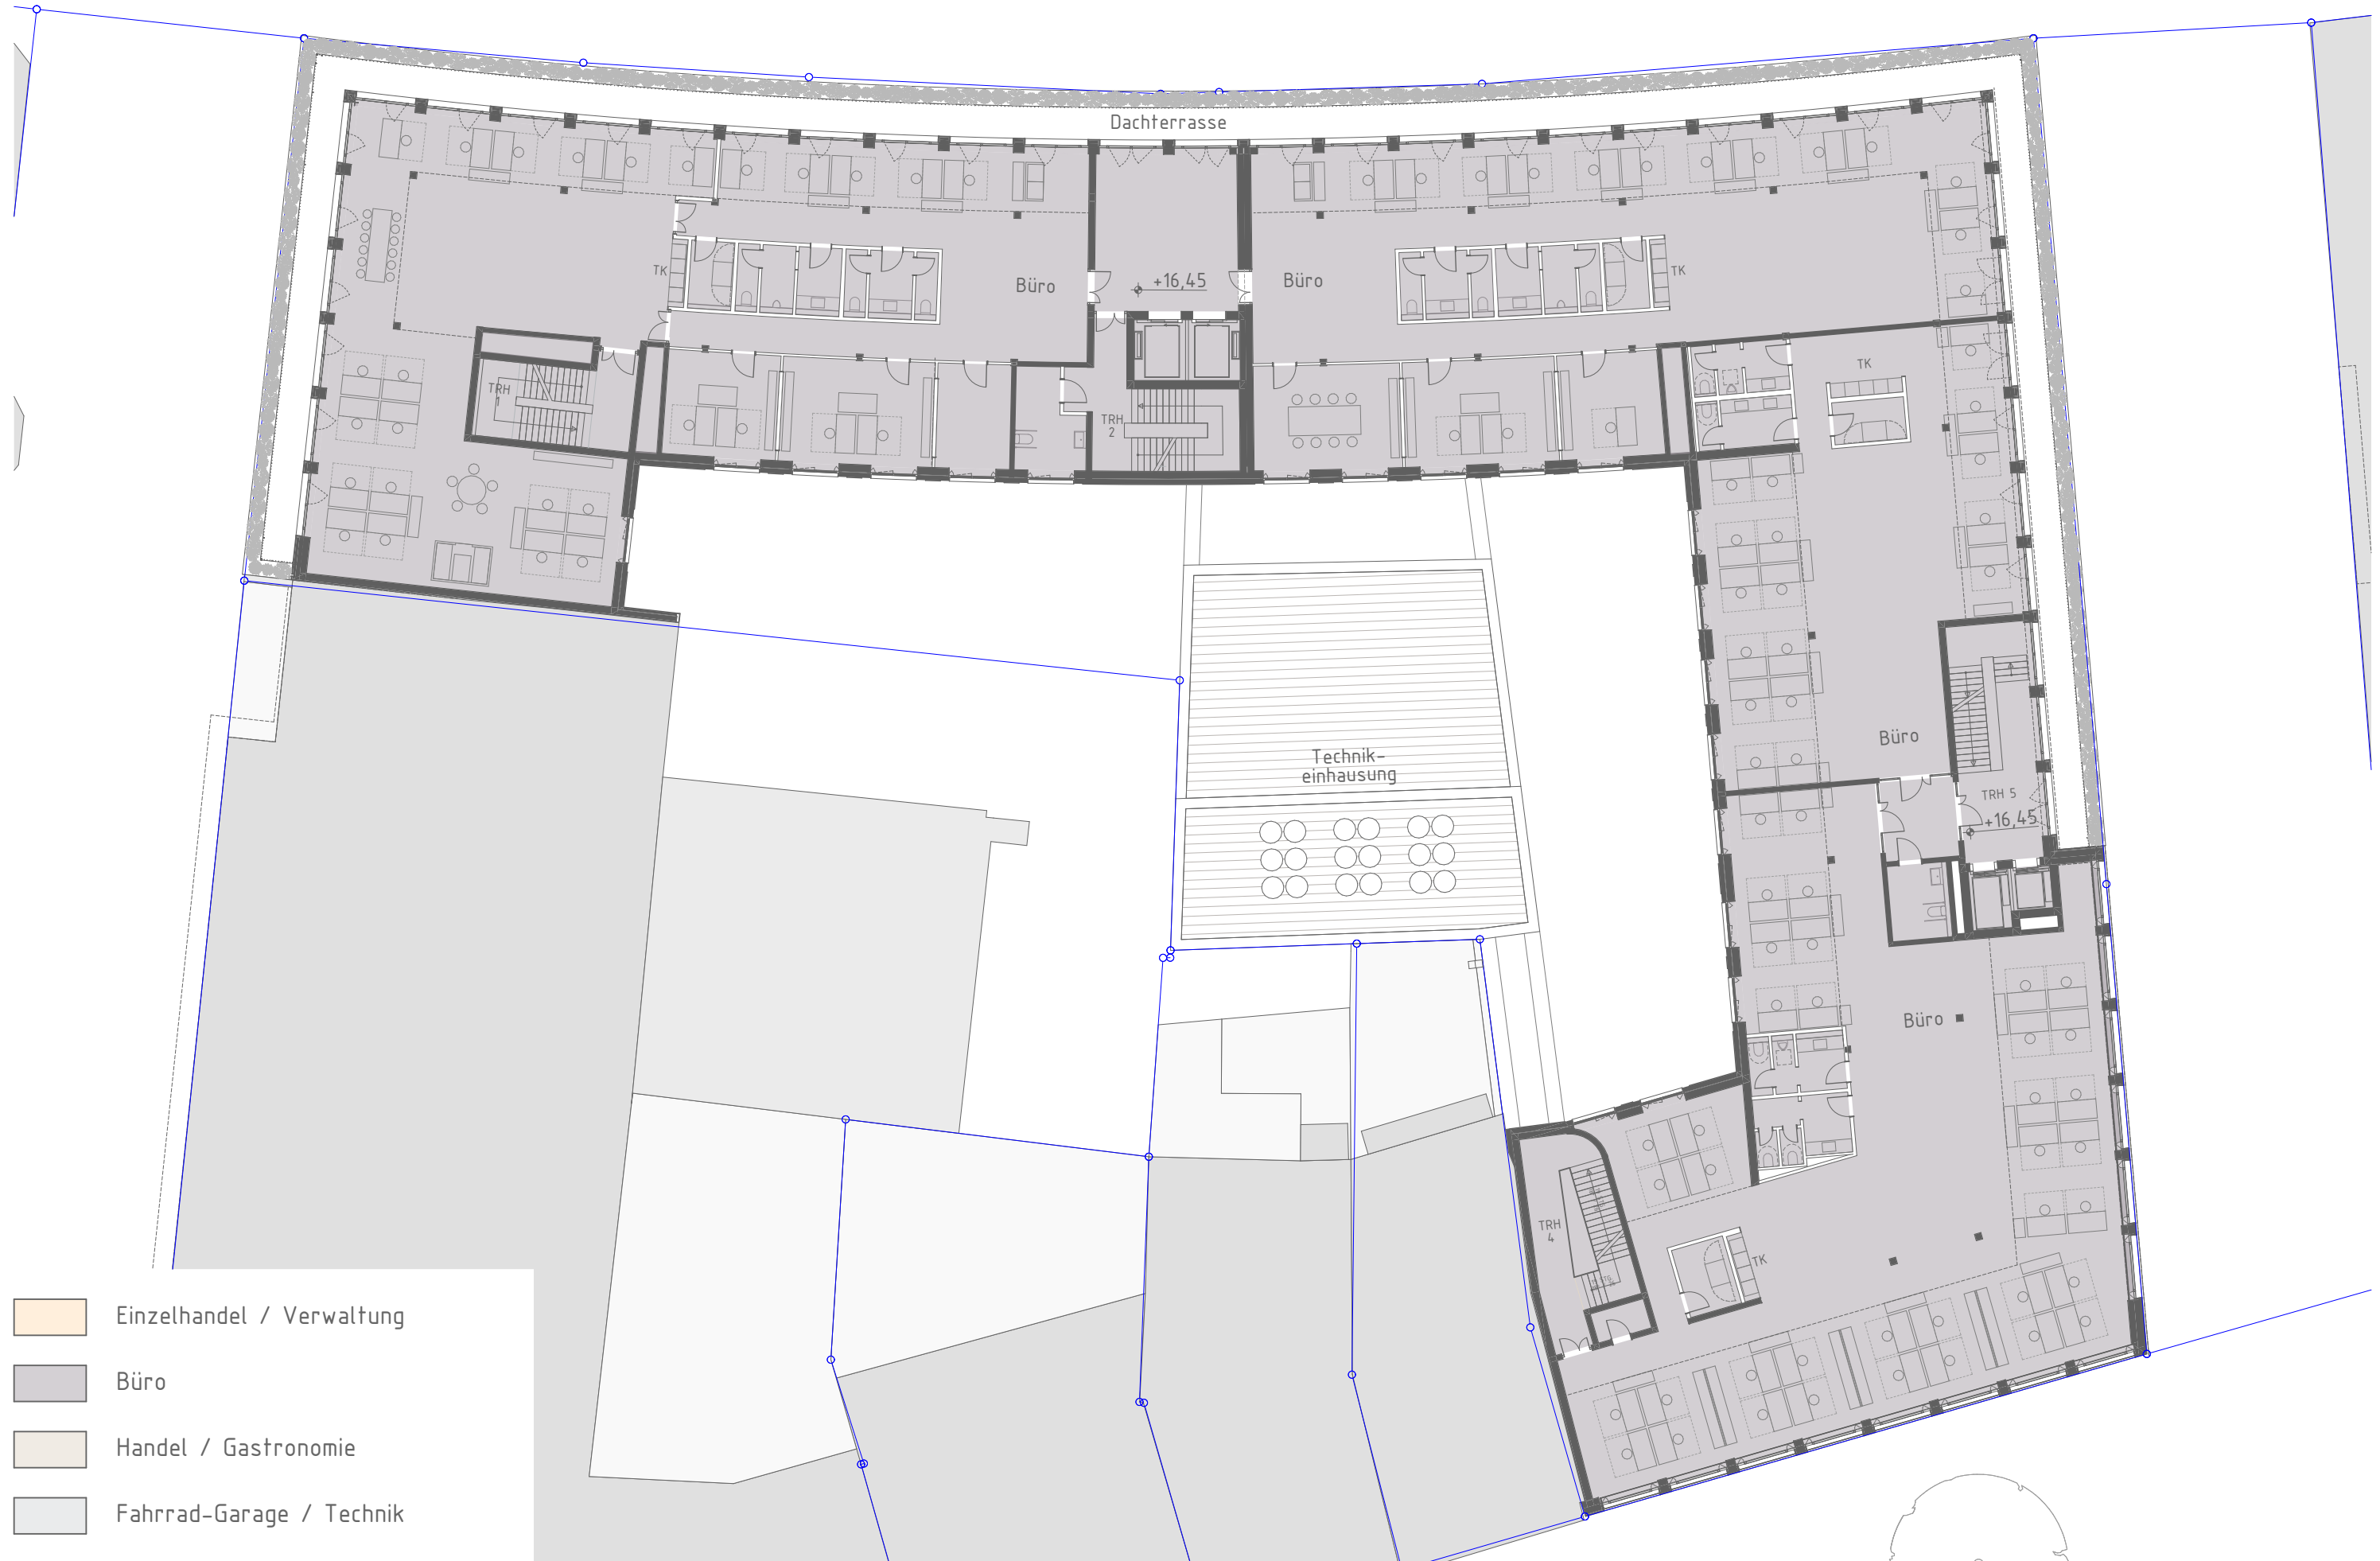

- Einzelhandel / Verwaltung
- Büro
- Handel / Gastronomie
- Fahrrad-Garage / Technik

4. Obergeschoss - 1:250 Stand 03.03.2023



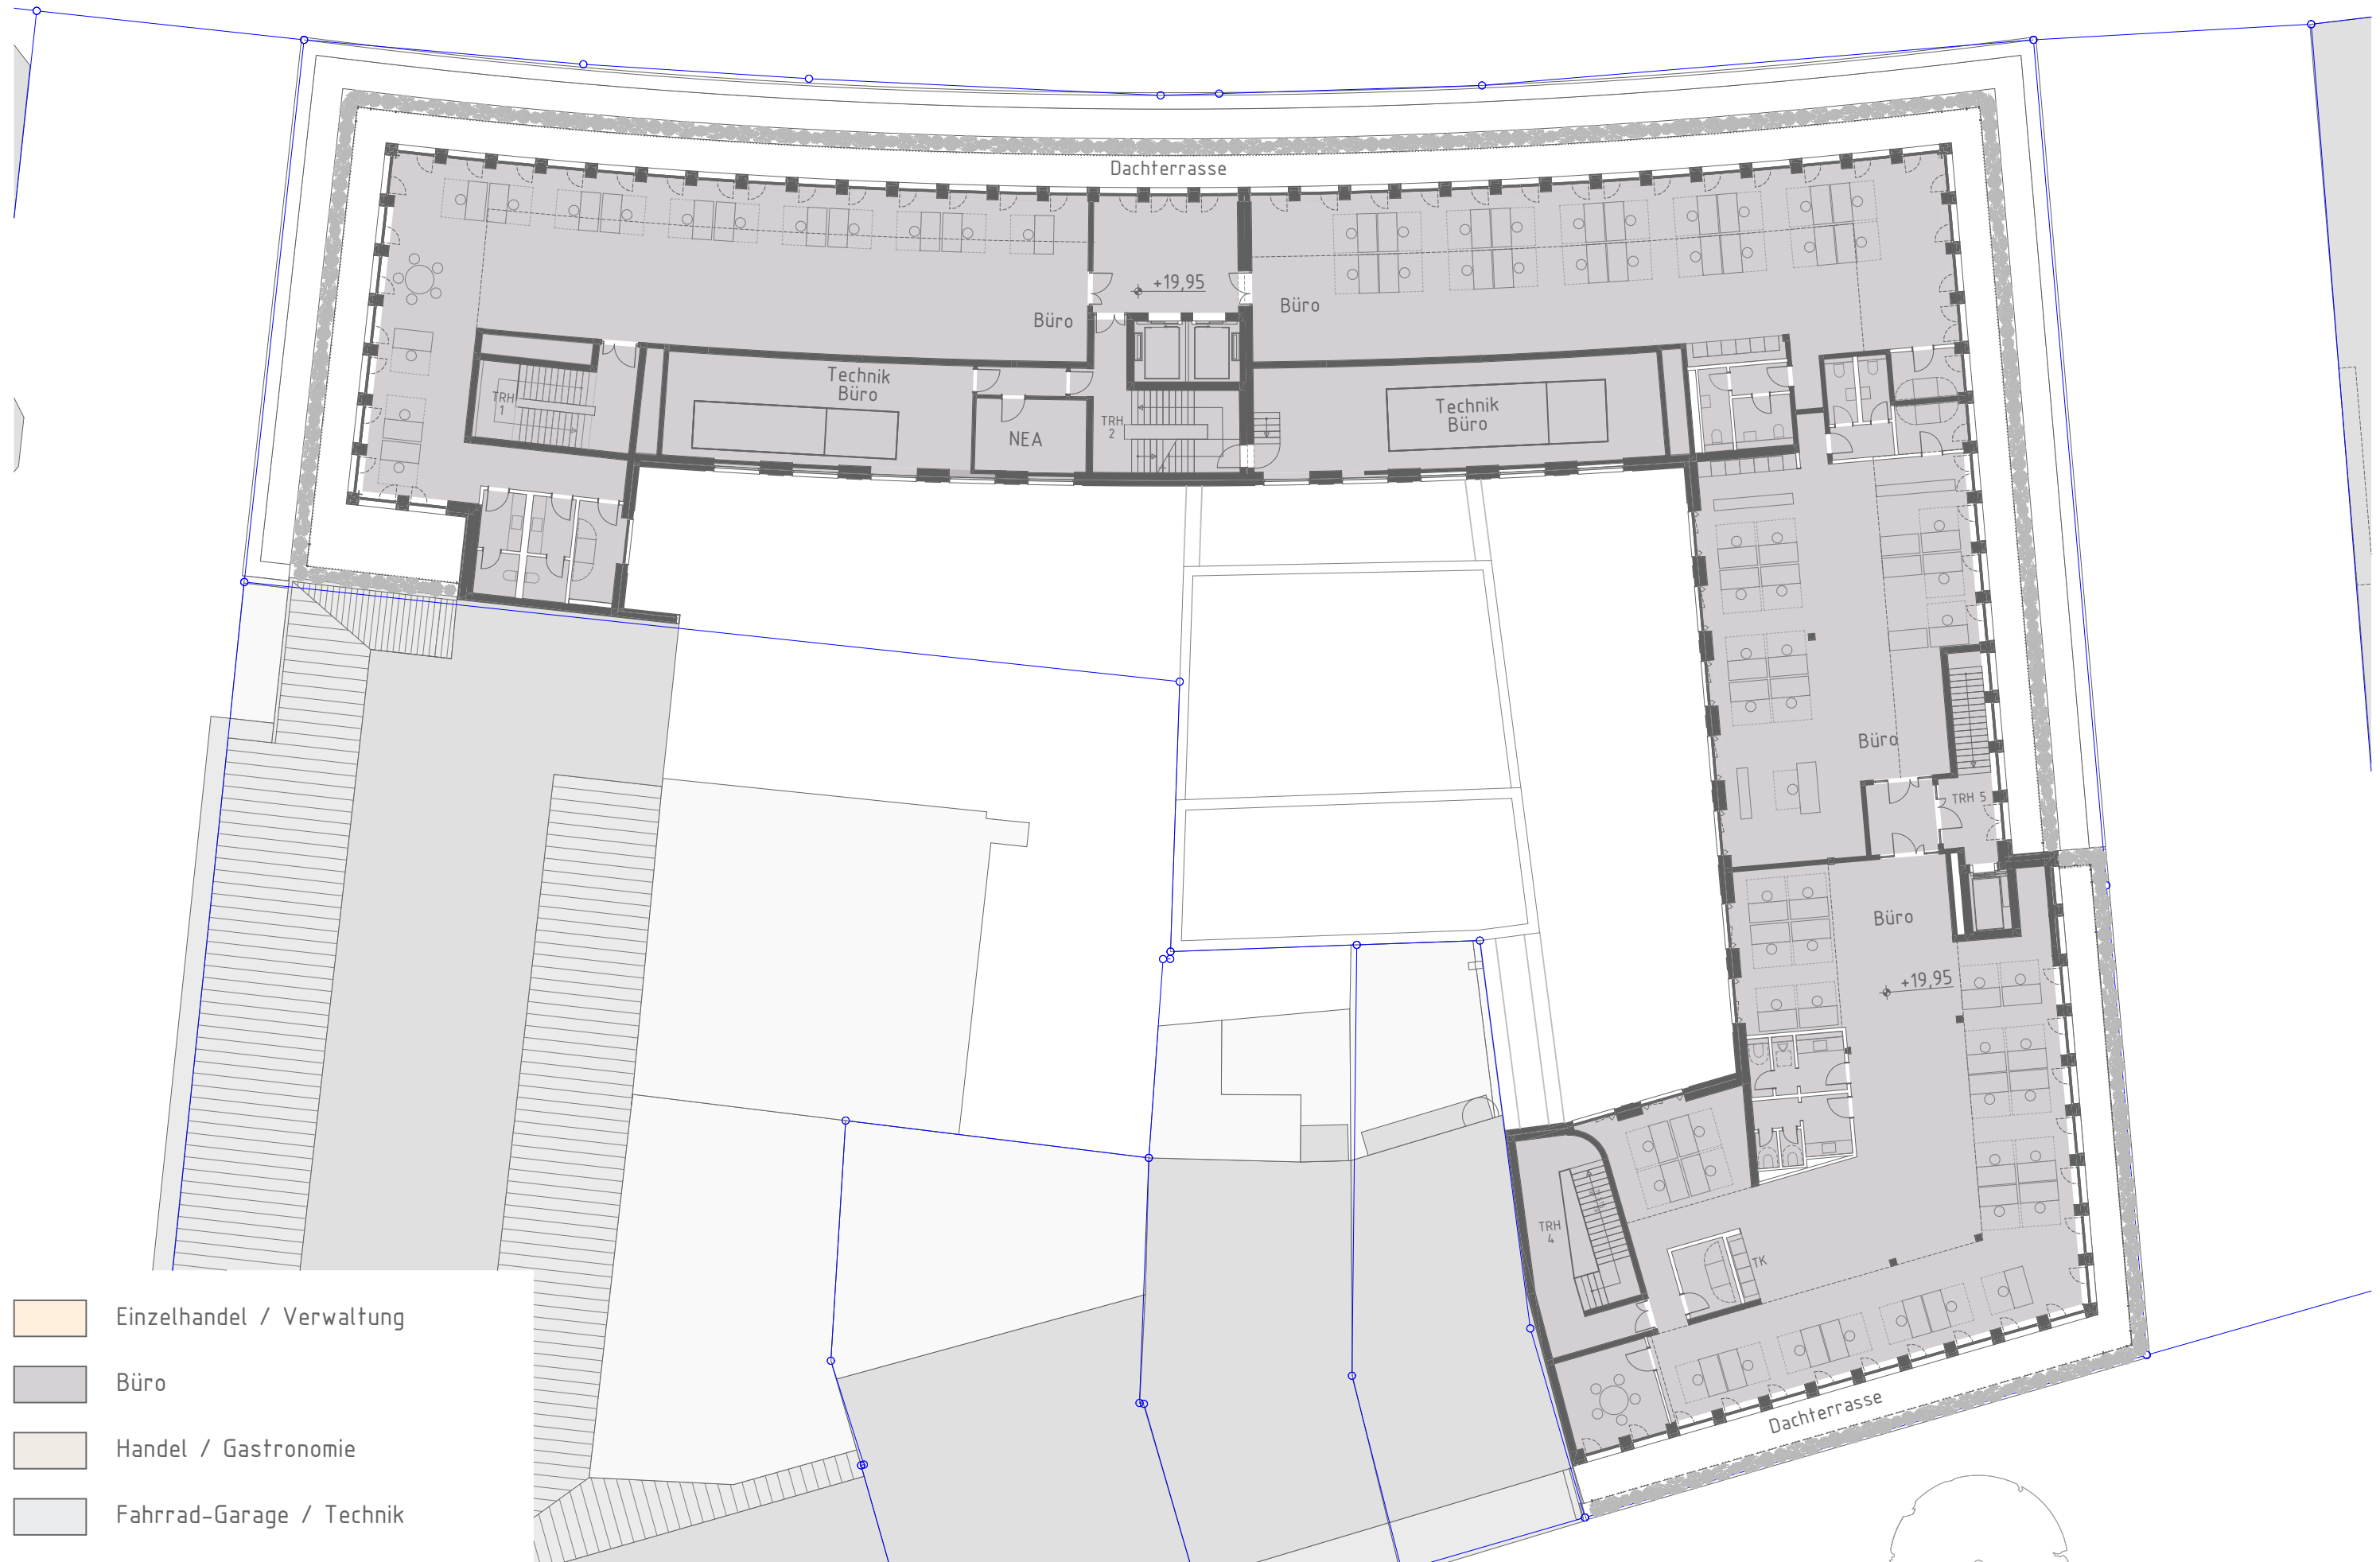

- Einzelhandel / Verwaltung
- Büro
- Handel / Gastronomie
- Fahrrad-Garage / Technik

