


MASTERPLAN 2030+

CAMPUS HOCHSCHULEN KARLSRUHE

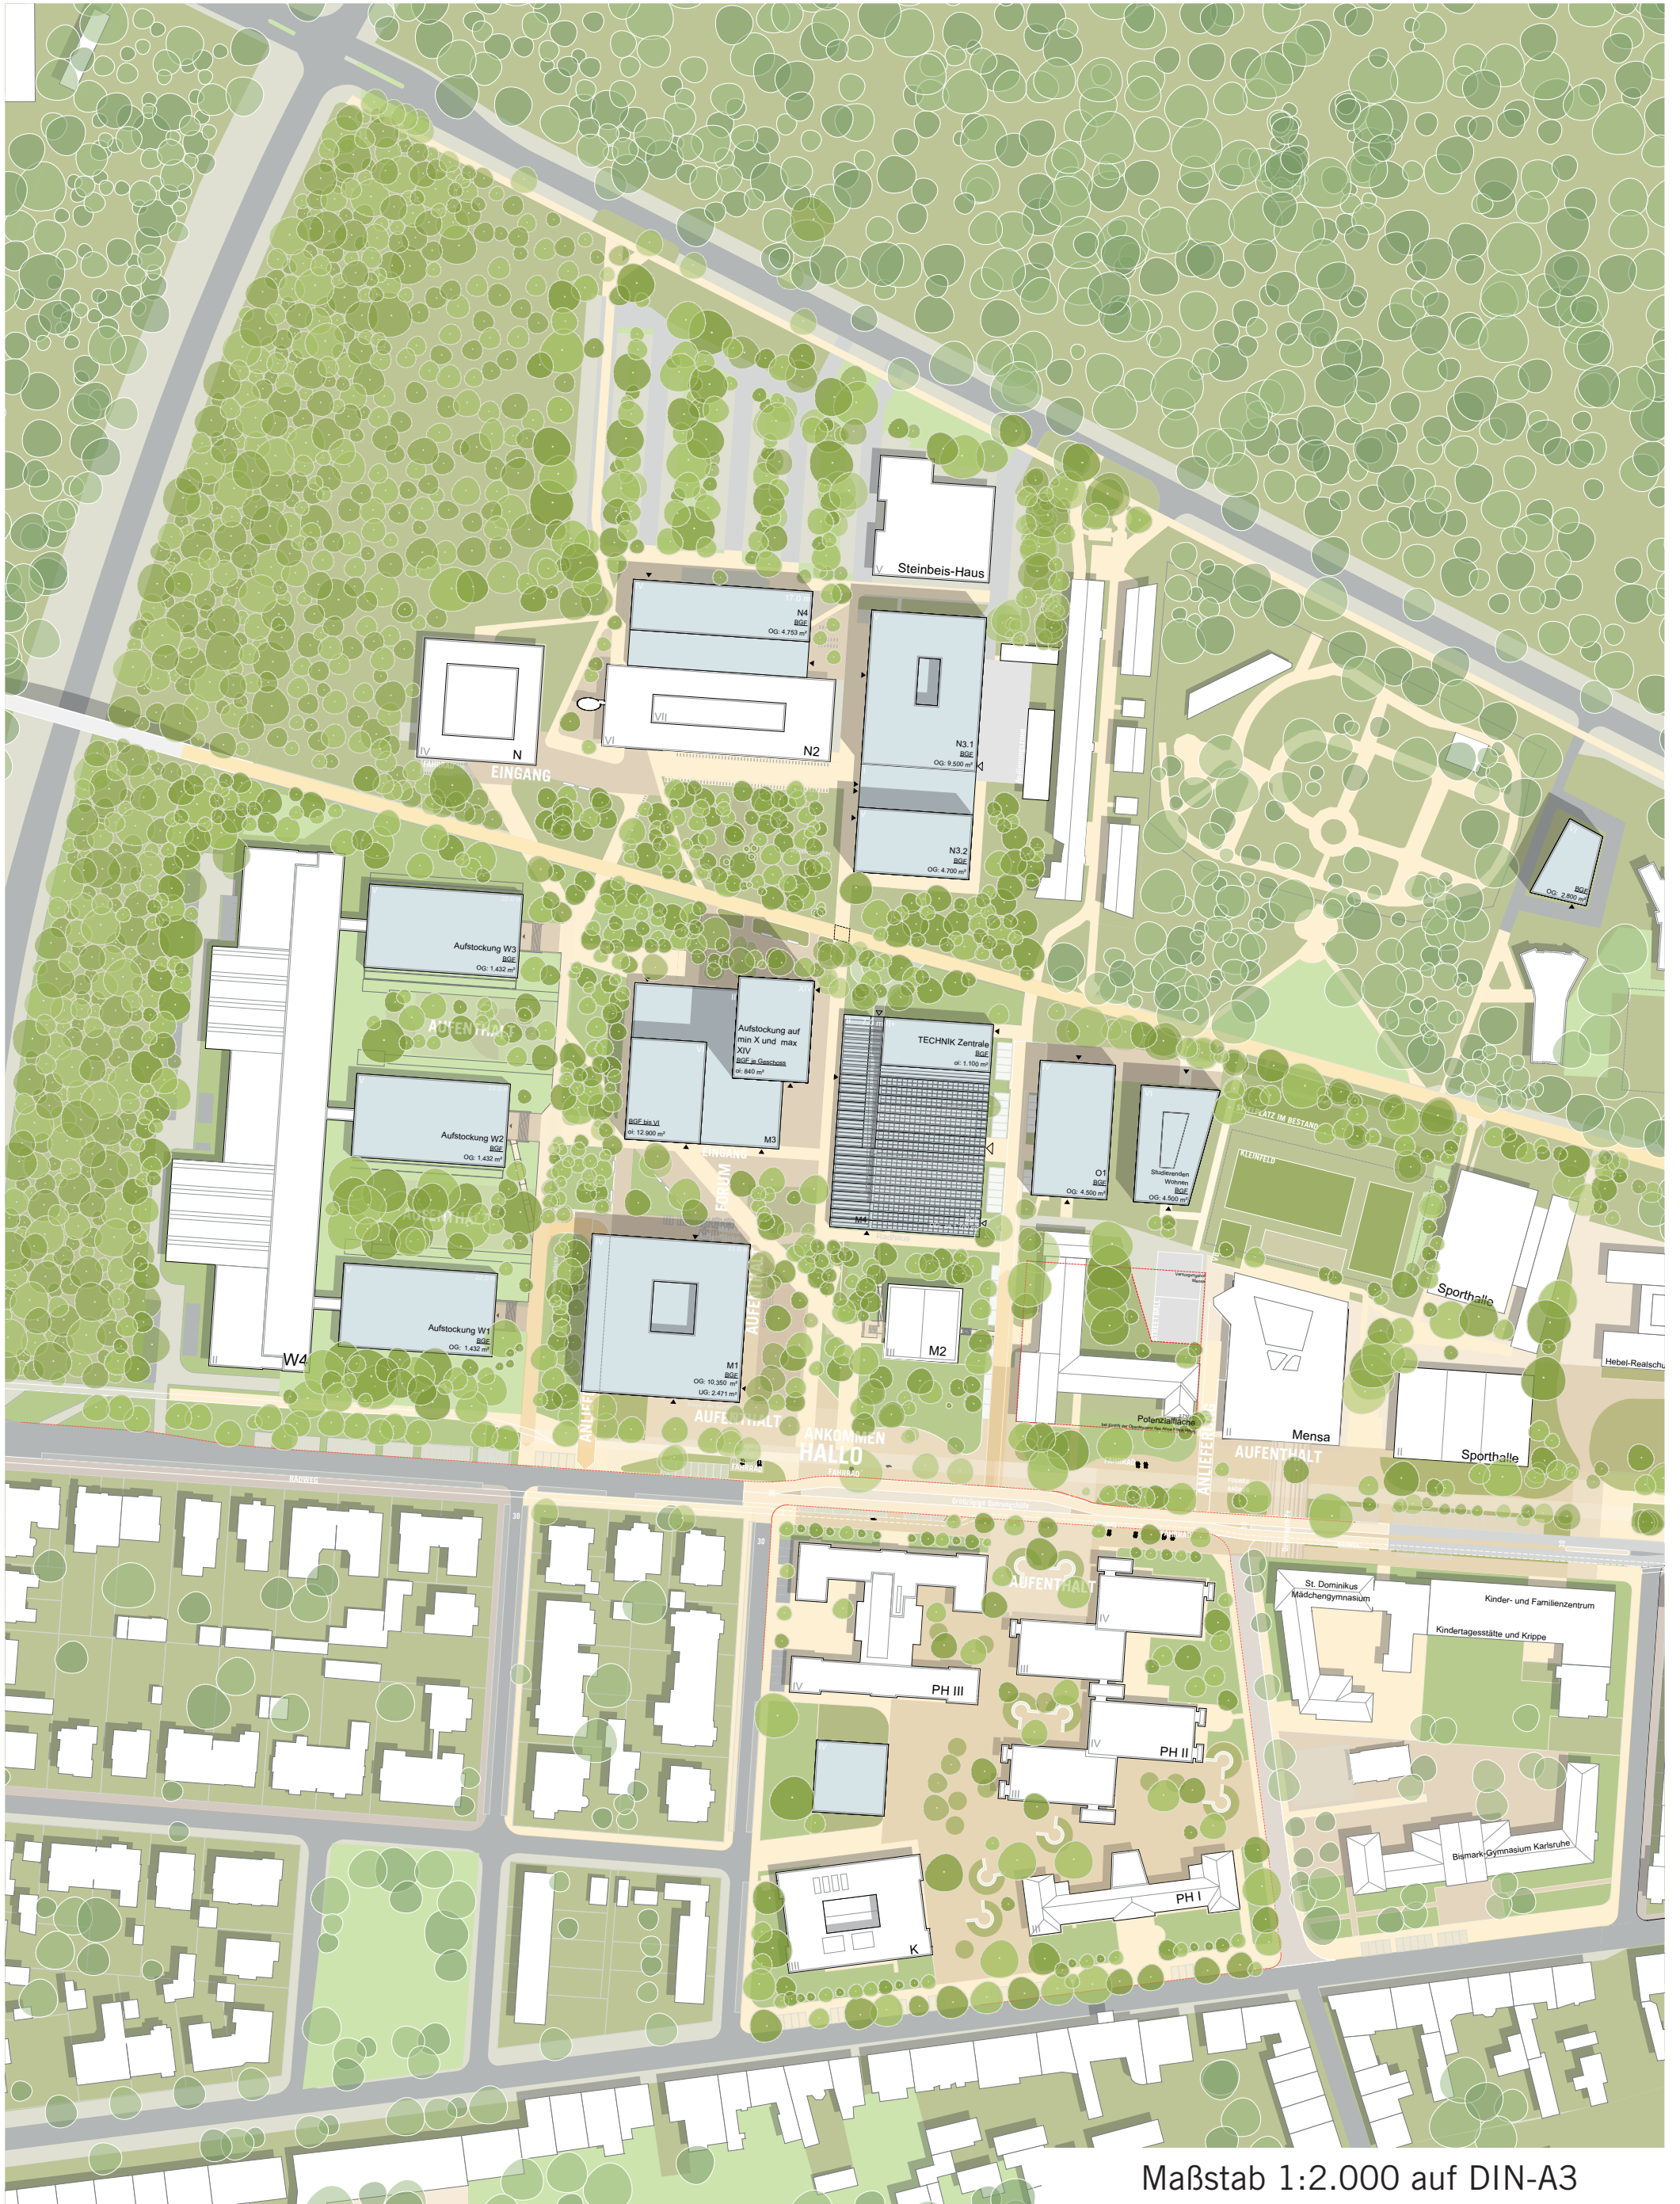

Maßstab 1:2.000 auf DIN-A3