Perimeter 1. BA Kaiserstraße - Abschnitt Ritterstraße bis Adlerstraße **M 1:250**

bisher geplante Bodenhülsen für Sonnenschirme 54 St.

zusätzliche Sonnenschirme 12 St.

N

Hinweis: alle Höhen NHN

Sämtliche Maße und Höhen sind vom Unternehmer vor der Ausführung seiner Arbeiten am Bau zu kontrollieren, bzw. zu messen. Bei Unstimmigkeiten ist die Bauleitung unverzüglich zu informieren. Für Maßfehler haftet allein der Unternehmer. Sämtliche im Plan gemachten Angaben sind Stand der Planung und beruhen auf zum Zeitpunkt der Dokumentenerstellung vorliegenden Informationen.

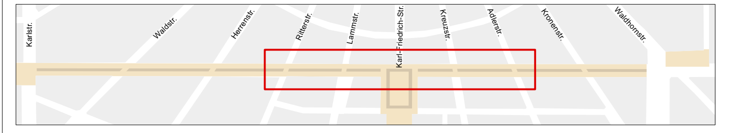

05			
04			
03			
02			
01			
Index	Datum	Name	

Projekt: Neugestaltung Kaiserstraße

Auftraggeber: Stadt Karlsruhe Tiefbauamt

Planung: M E T T L E R Landschaftsarchitektur
Fon +49 - 30 - 616 583 30 Fax +49 - 30 - 616 583 31 Wiener Straße 20 D-10999 Berlin

SKIZZE

	Datum	Name
erstellt	07.03.2023	rp
geprüft	--	rm
Plangröße	Sonderformat 205x50cm	

Planinhalt: Übersicht Sonnenschirm 1. BA - reduziert
Ausführungsplanung Kaiserstraße

Maßstab: 1:250

Index: --

Plannummer: --