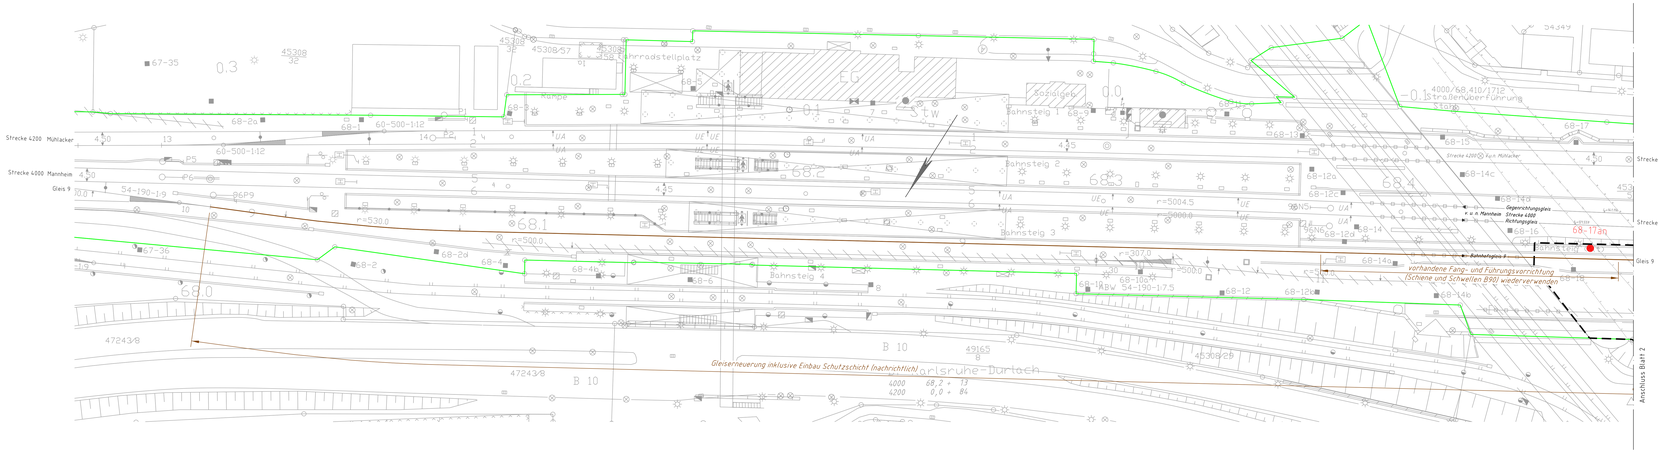

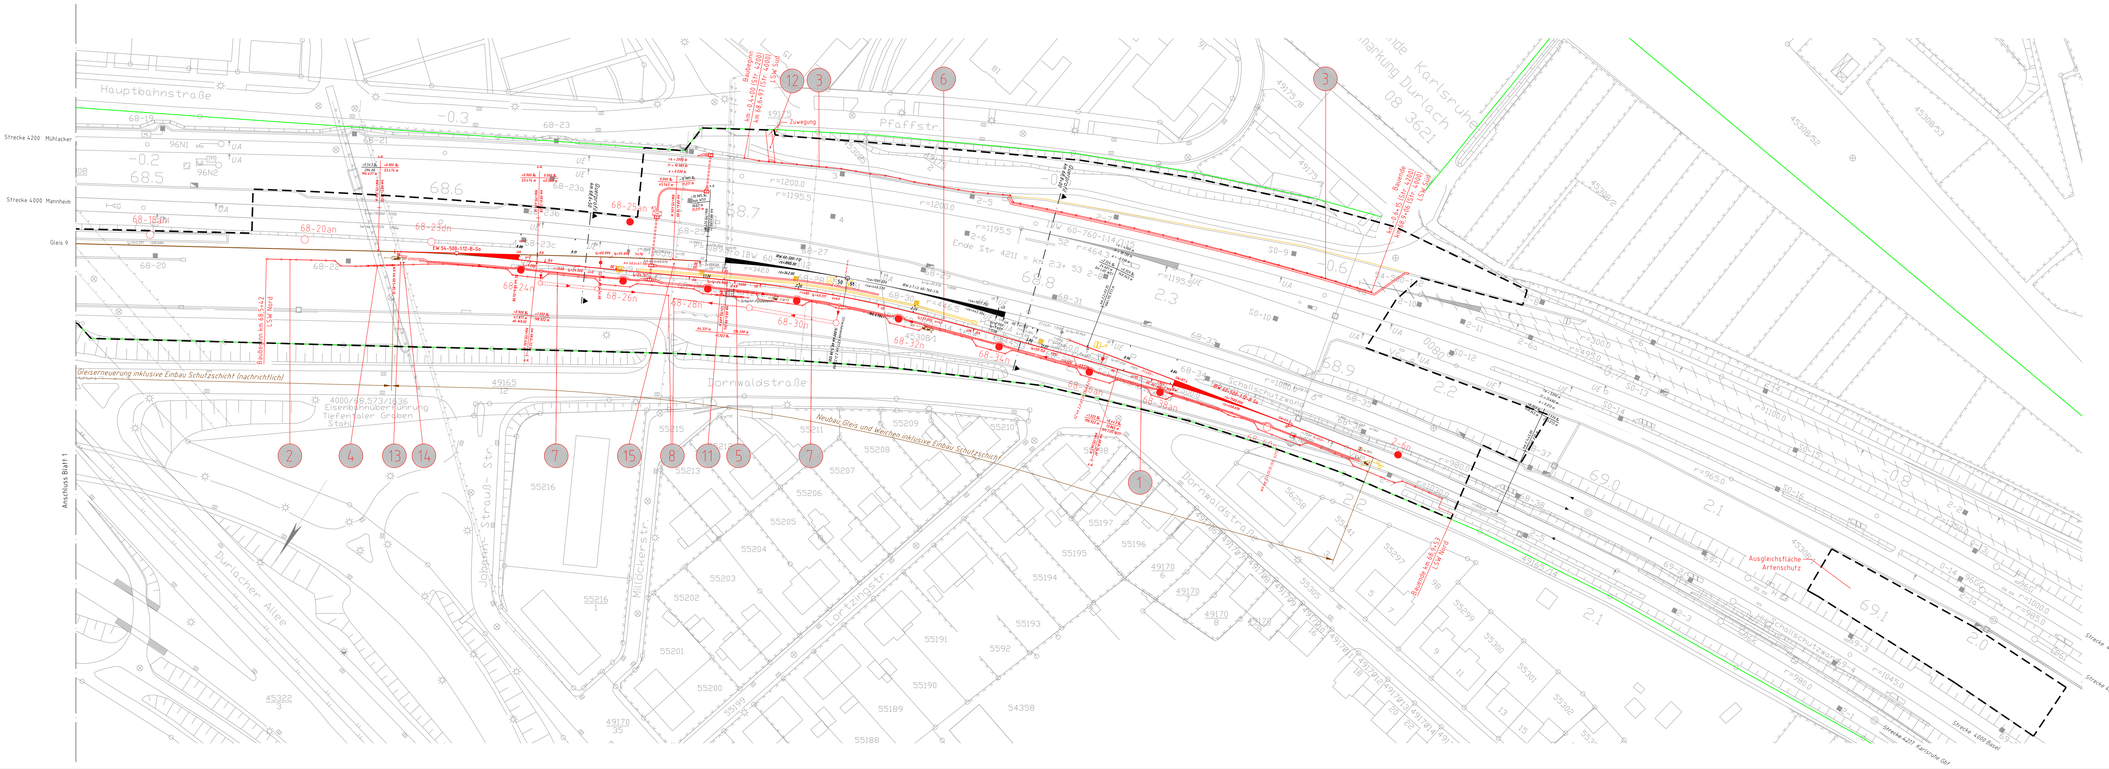

Legende:

- Bestand
- Neubau/Änderung
- Rückbau
- äußere Grenze der vorhabenträgereigenen Grundstücke
- langfristige Planung (Darstellung nachrichtlich)
- Planfeststellungsgrenze
- Flurstücksgrenze
- 1929 Flurstücksnummer
- Nr. laufende Nummer des Bauwerksverzeichnisses
- Lärmschutzwand Planung
- Lärmschutzwand Bestand
- Kabelkanal
- Böschung
- Zaun
- Leitplanke
- Straßenablauf
- Einstiegsschacht
- Lichtmast
- Schaltschrank
- 49,25 49,25 Oberleitungsmaste mit Mastnummer
- Elektroinstallanlage
- Gasleitung
- Trinkwasserleitung
- Regenwasserleitung
- Mischwasserleitung
- Fernheizleitung
- Fernmeldeleitung
- Lichtwellenkabel
- stillgelegte Leitung

Unterlage 3

Genehmigungsverfahren Eisenbahn-Bundesamt

Übersichtsskizze

Index	Änderungen / Ergänzungen	Planergebnis
0	Ausgangsverfahren Anhragsfassung	27.06.2023

Genehmigungsplanung: Unterlage für eine Entscheidung nach § 18 AEG

Vorhabenträgerin:
DB Netz AG
Theodor-Heuss-Allee 7
Geschäftsbereich Süd
Speicherer 8
76137 Karlsruhe
Frank Dipl.Ing. Bauleitung
Datum Unterschrift

Planverfasser:
DB Engineering & Consulting GmbH
Niederlassung Süd
Hermann-Hagg-Straße 5
76137 Karlsruhe
27.06.2023
Datum Unterschrift

Planunterlagen
Projekt-Nr. 0.9962665681

	Datum	Name
erst.	02/2023	A. Berger
bearb.	02/2023	S. Herfert
ger.	02/2023	M Wangner

Bildnummer DHN062
Koordinatensystem DB-REF
Ursprungsplan
Blattgröße 1730 x 841 mm
Maßstab 1:500

Vorhaben:

740 m-Gleis Karlsruhe-Durlach

Planart: **Lageplan**

Planinhalt:
Strecke 4000 Mannheim – Konstanz, km 68,5 – km 69,0
Strecke 4200 Karlsruhe – Mühlacker, km -0,6 – km -0,3
Strecke 4217 Karlsruhe Gbf – Karlsruhe Durlach, km 2,2 – km 2,4