



- Einzelhandel / Verwaltung
- Büro
- Handel / Gastronomie
- Fahrrad-Garage / Technik

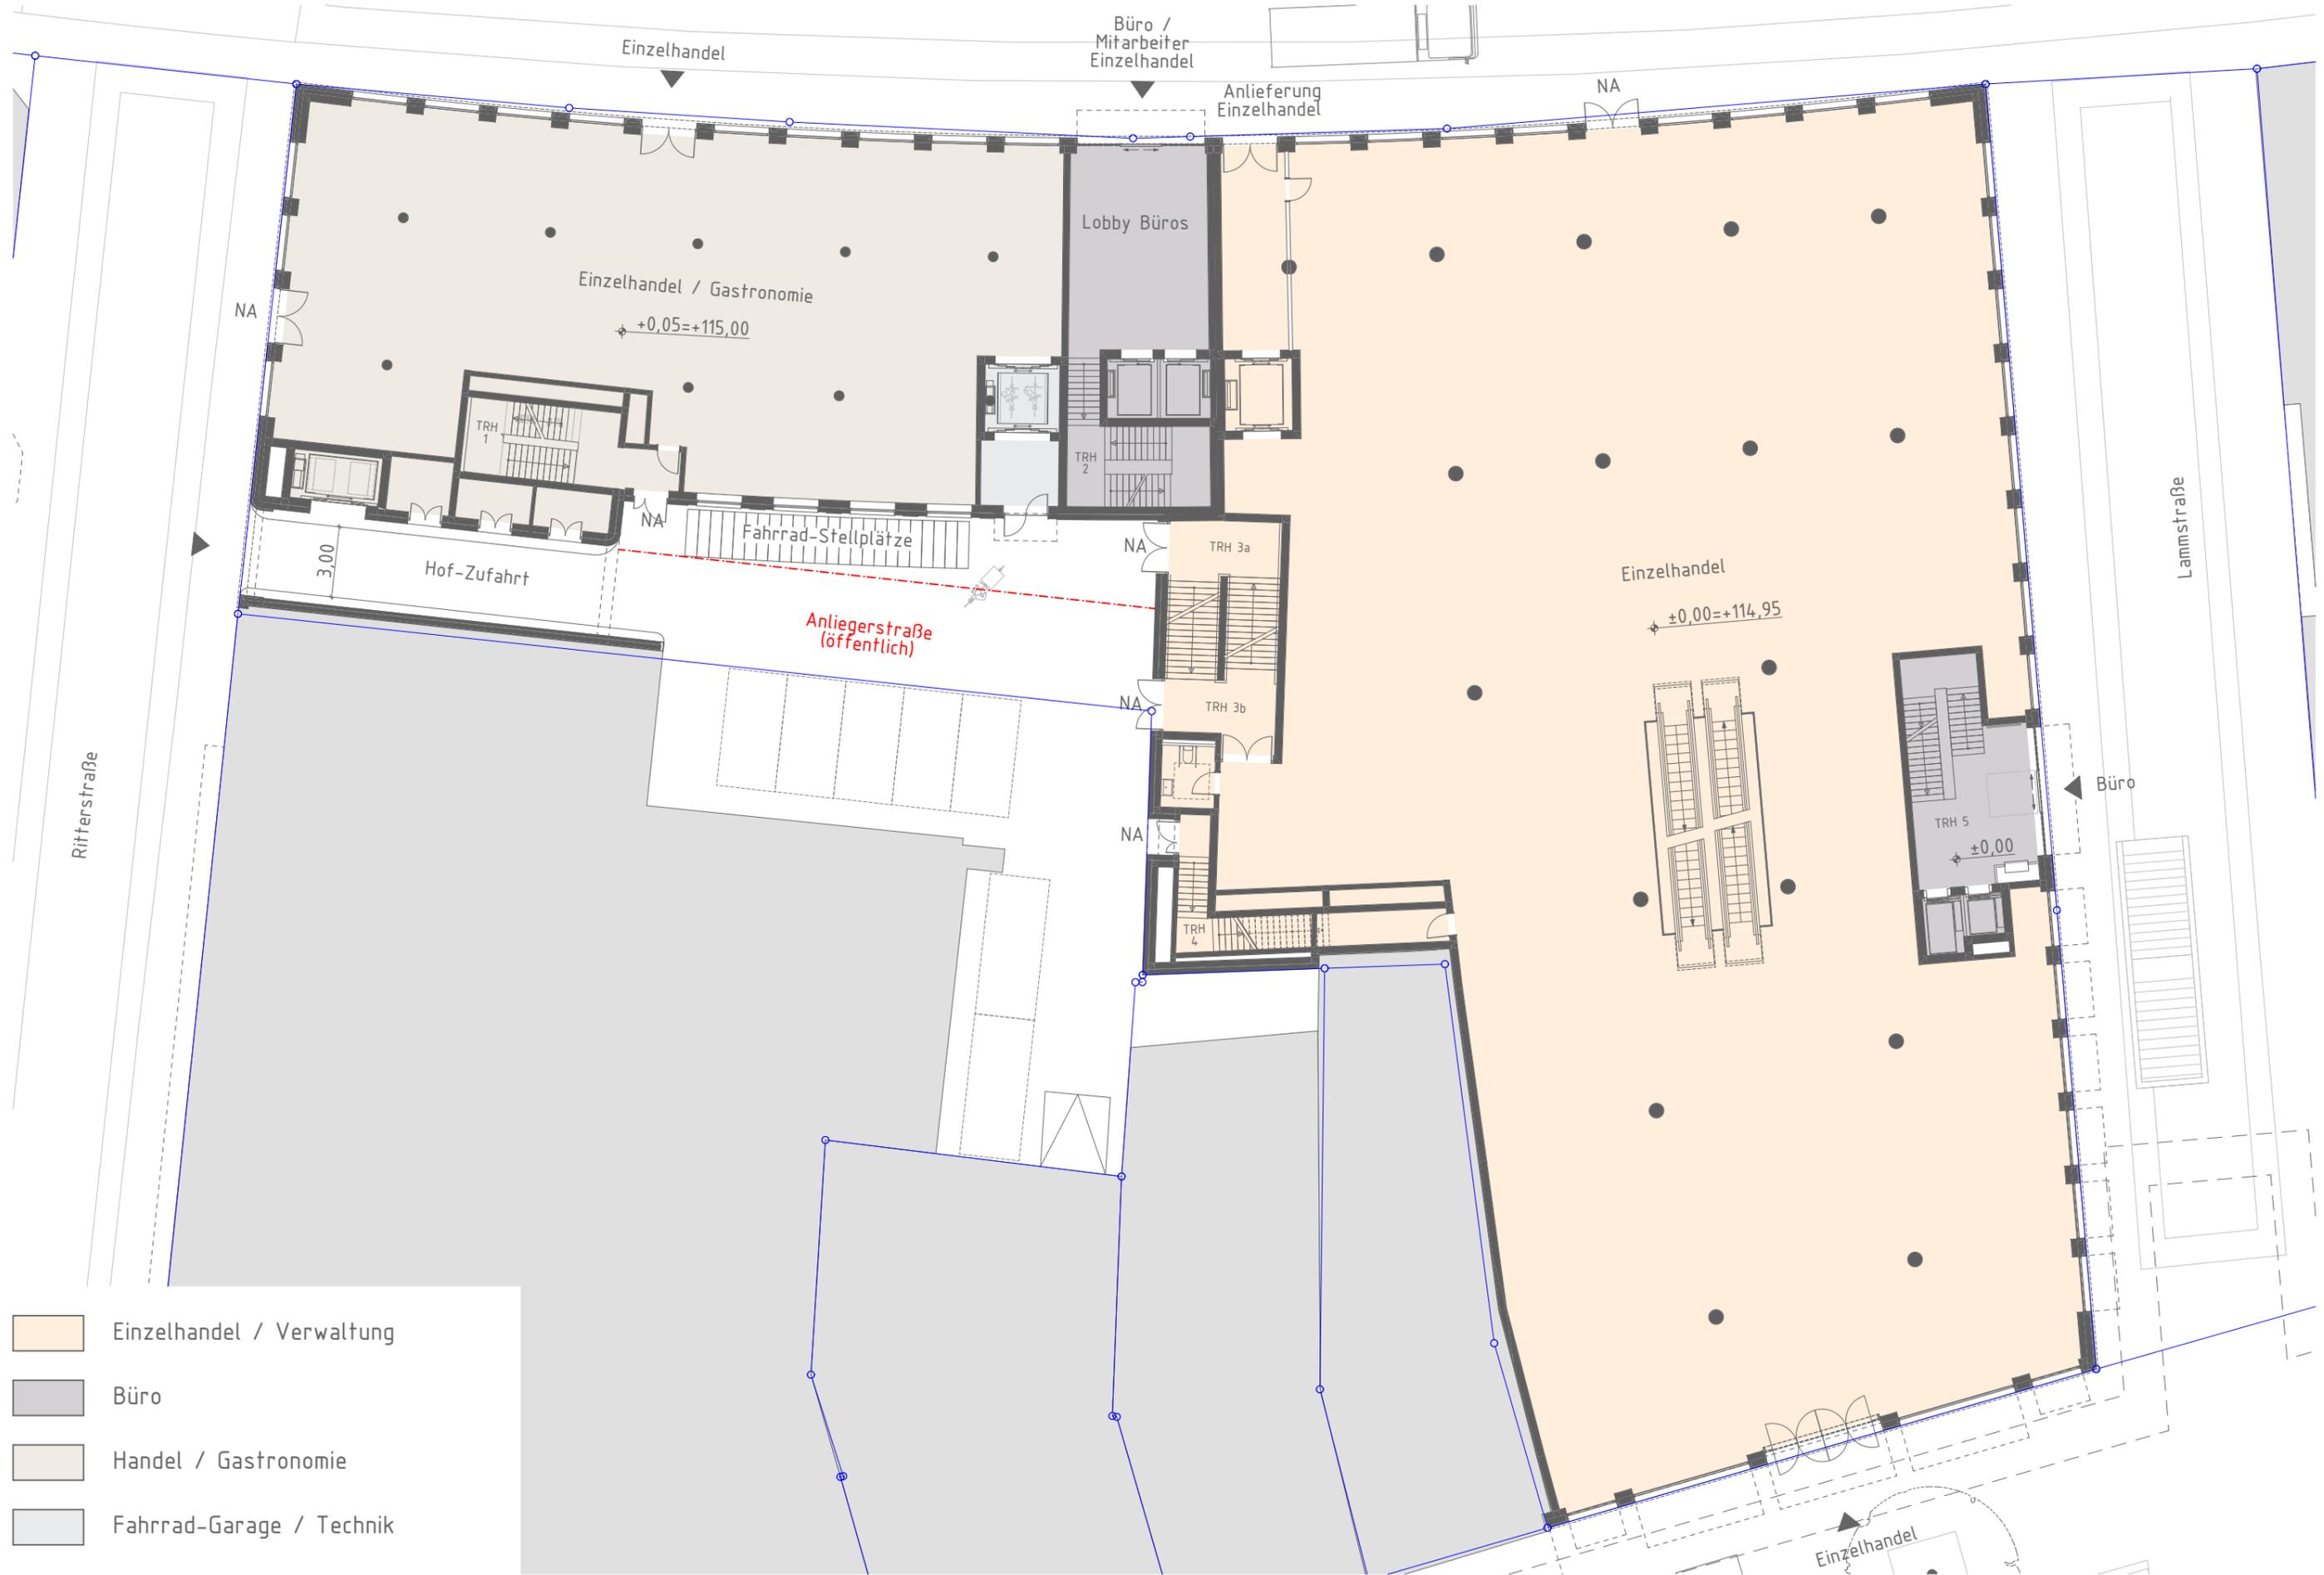





- Einzelhandel / Verwaltung
- Büro
- Handel / Gastronomie
- Fahrrad-Garage / Technik



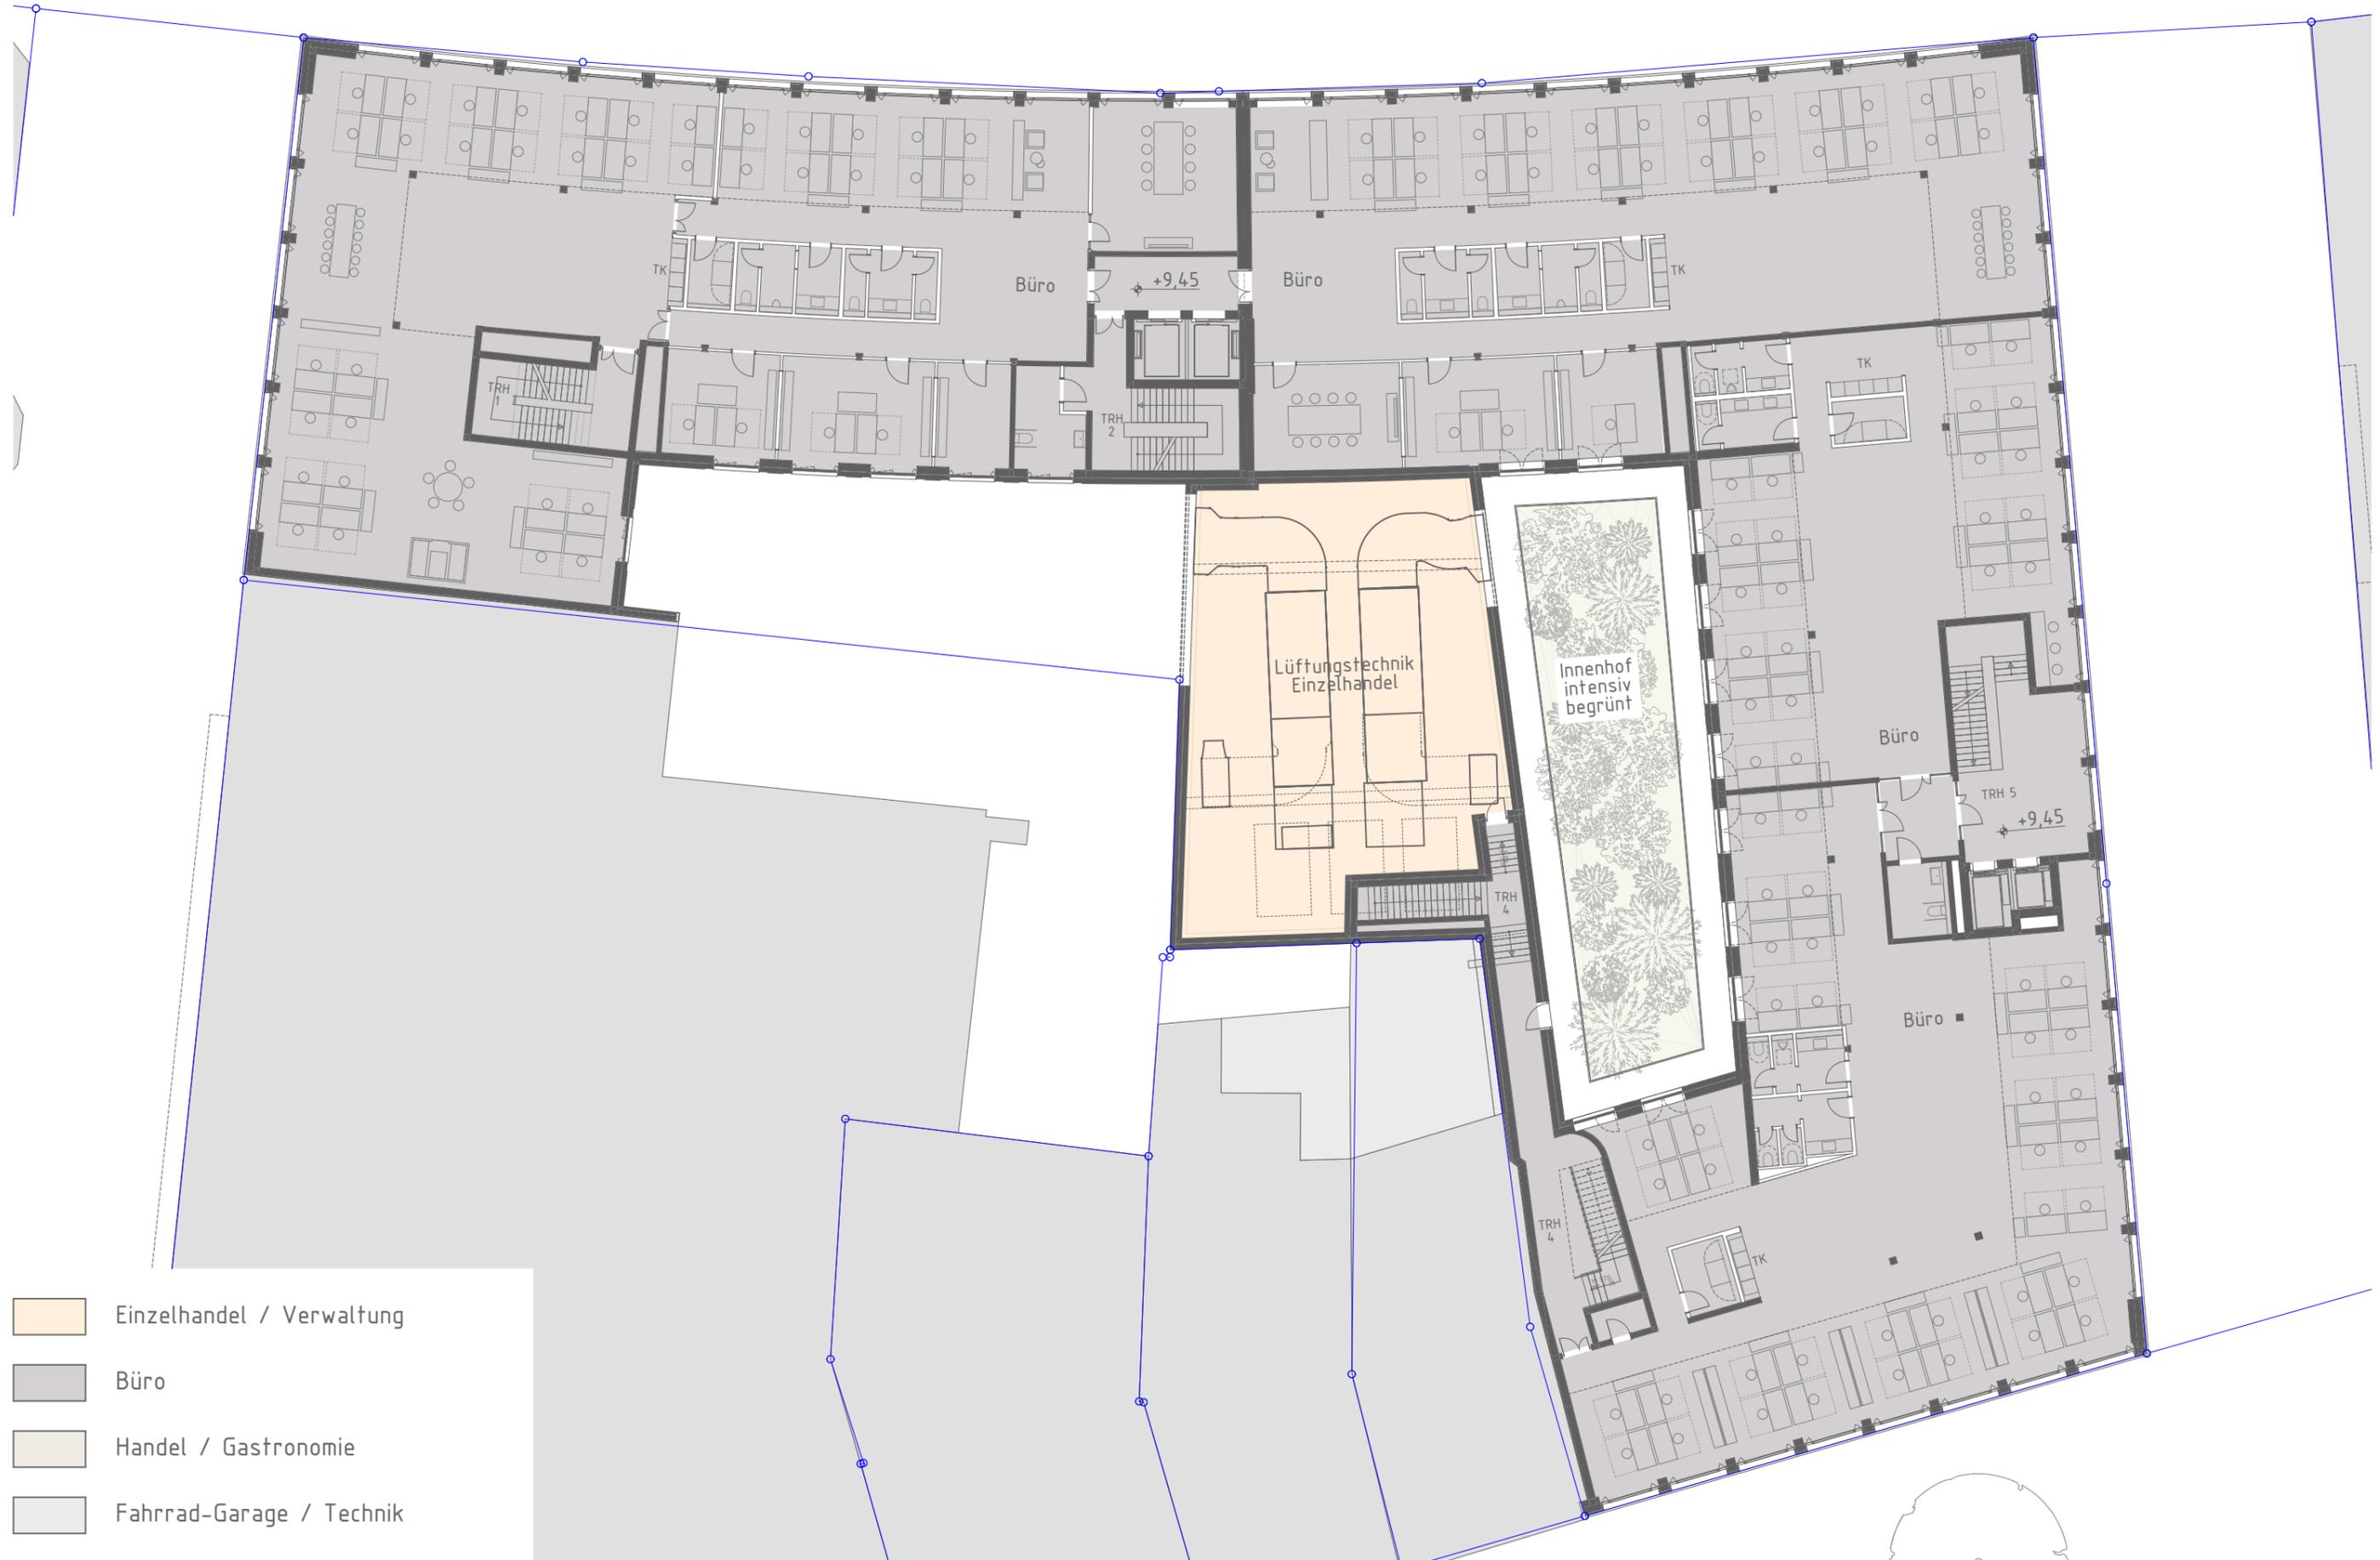

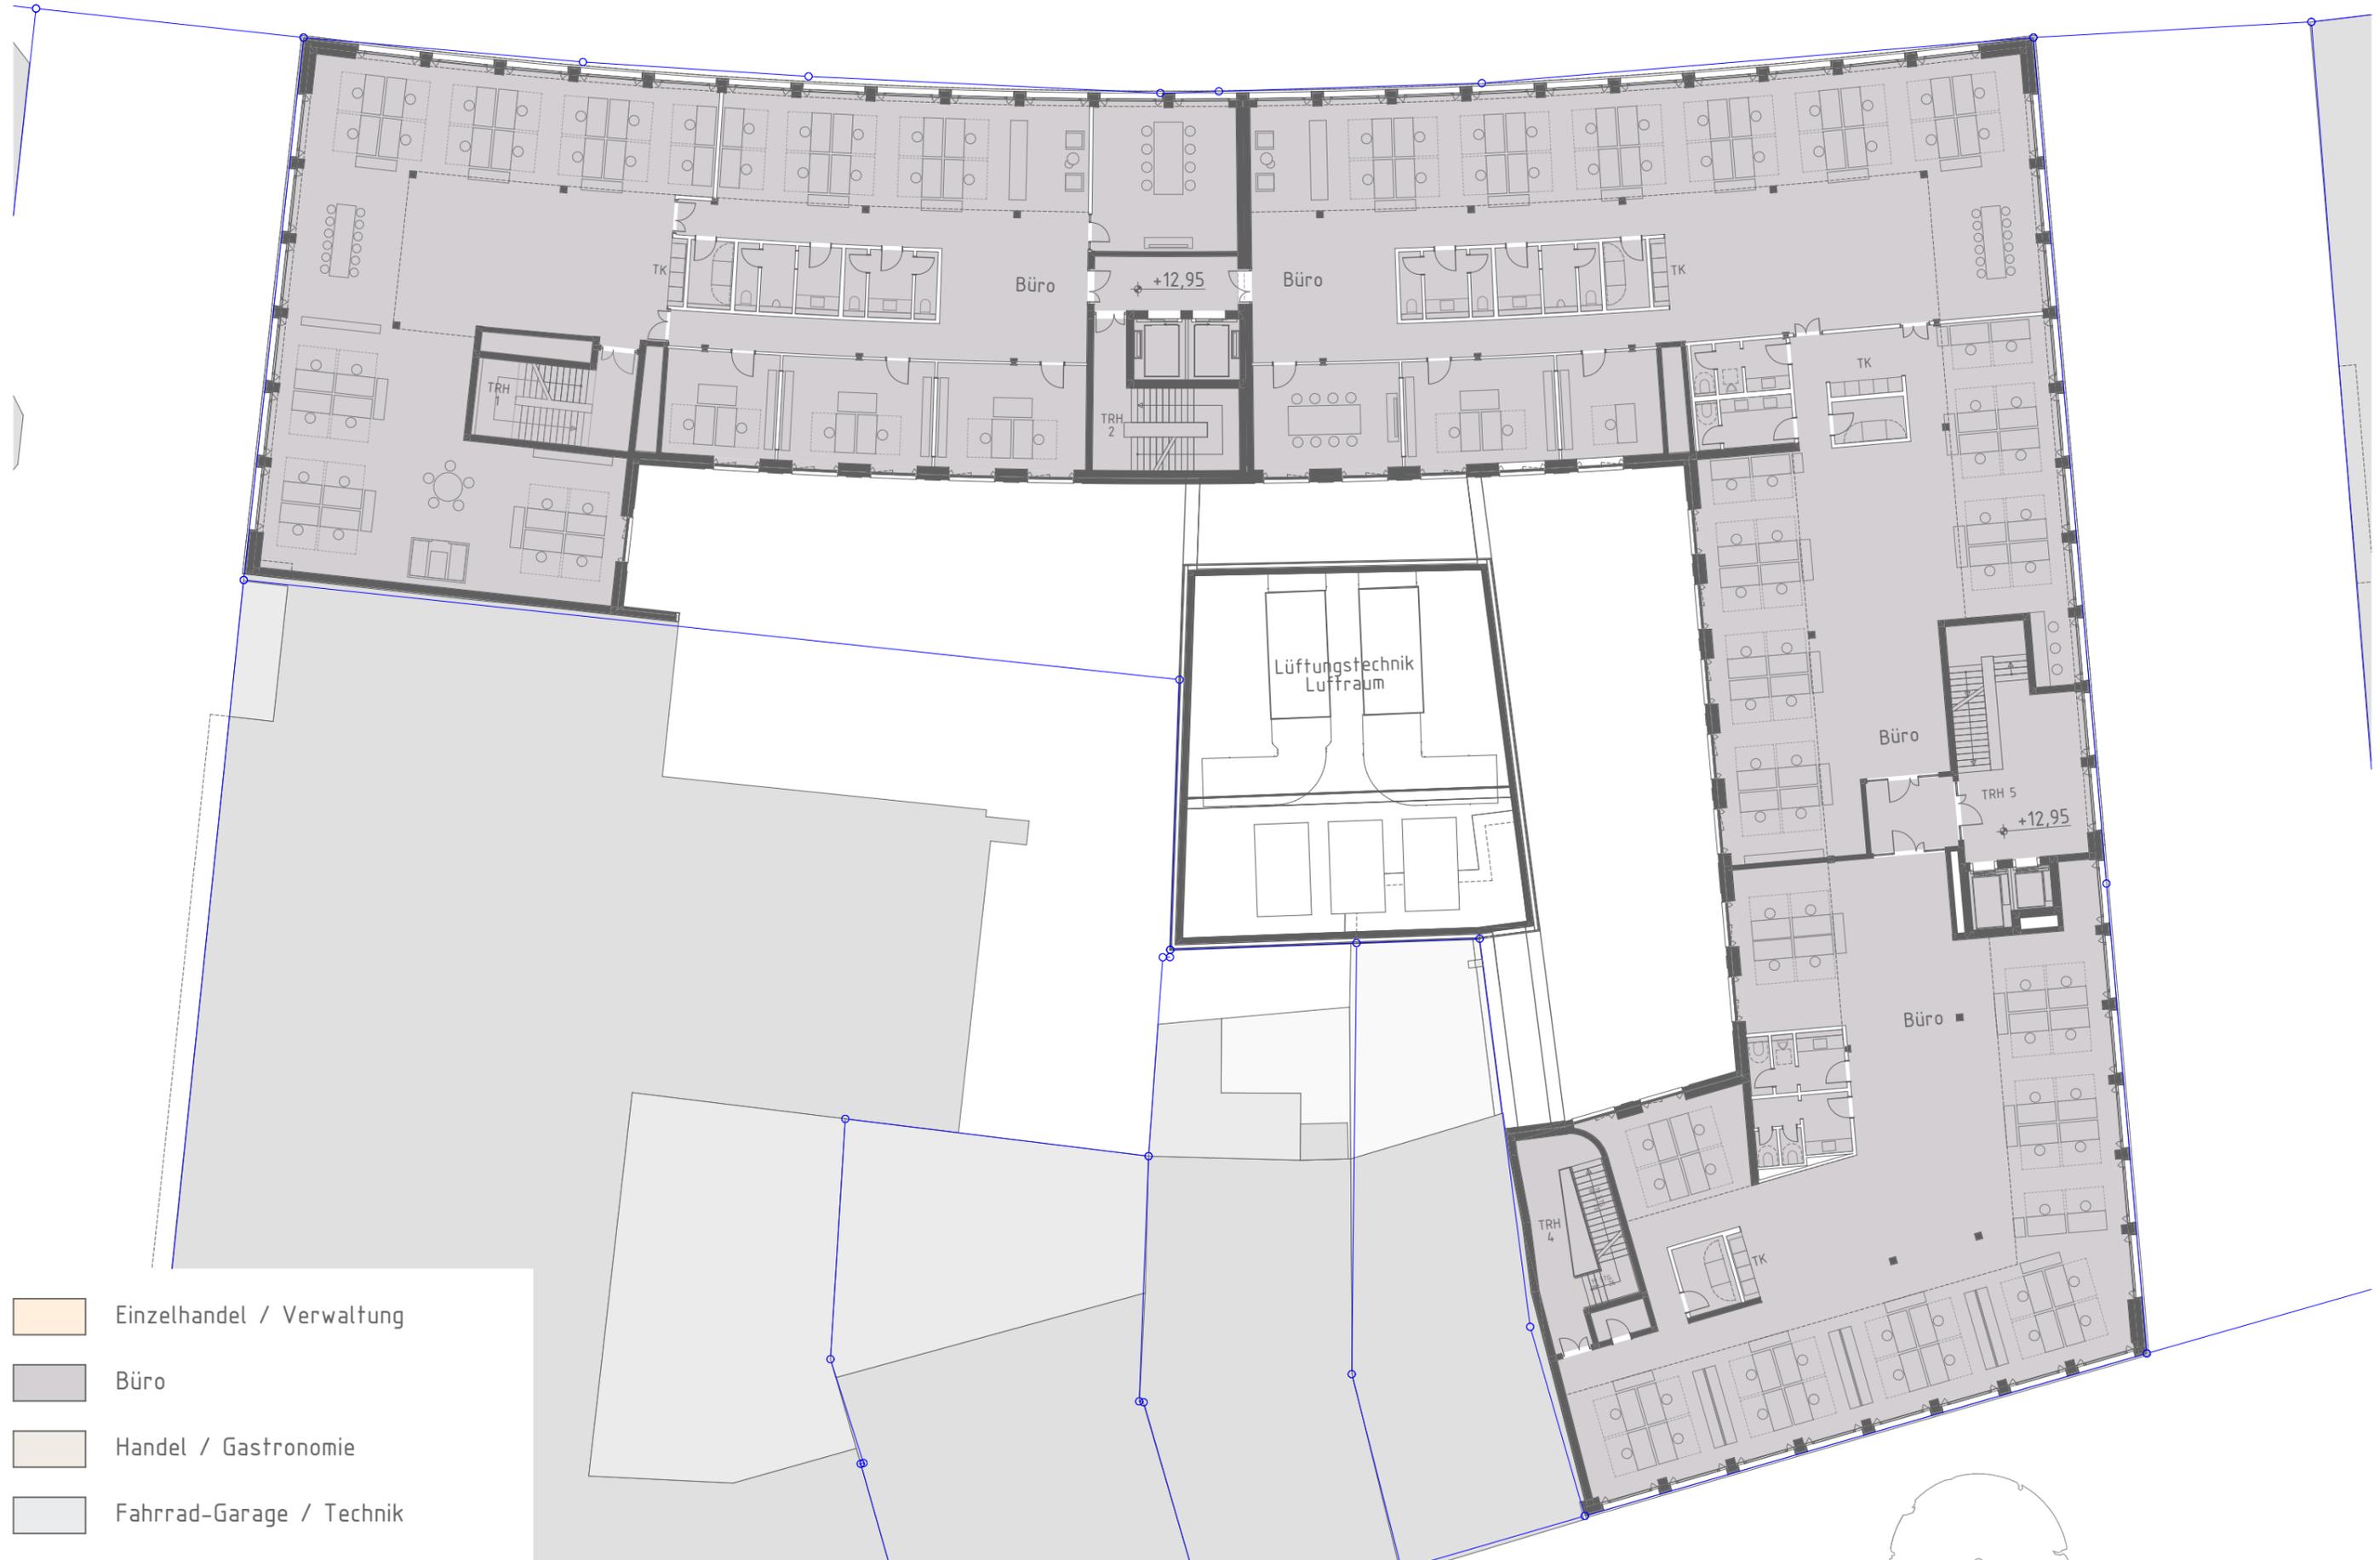


- Einzelhandel / Verwaltung
- Büro
- Handel / Gastronomie
- Fahrrad-Garage / Technik

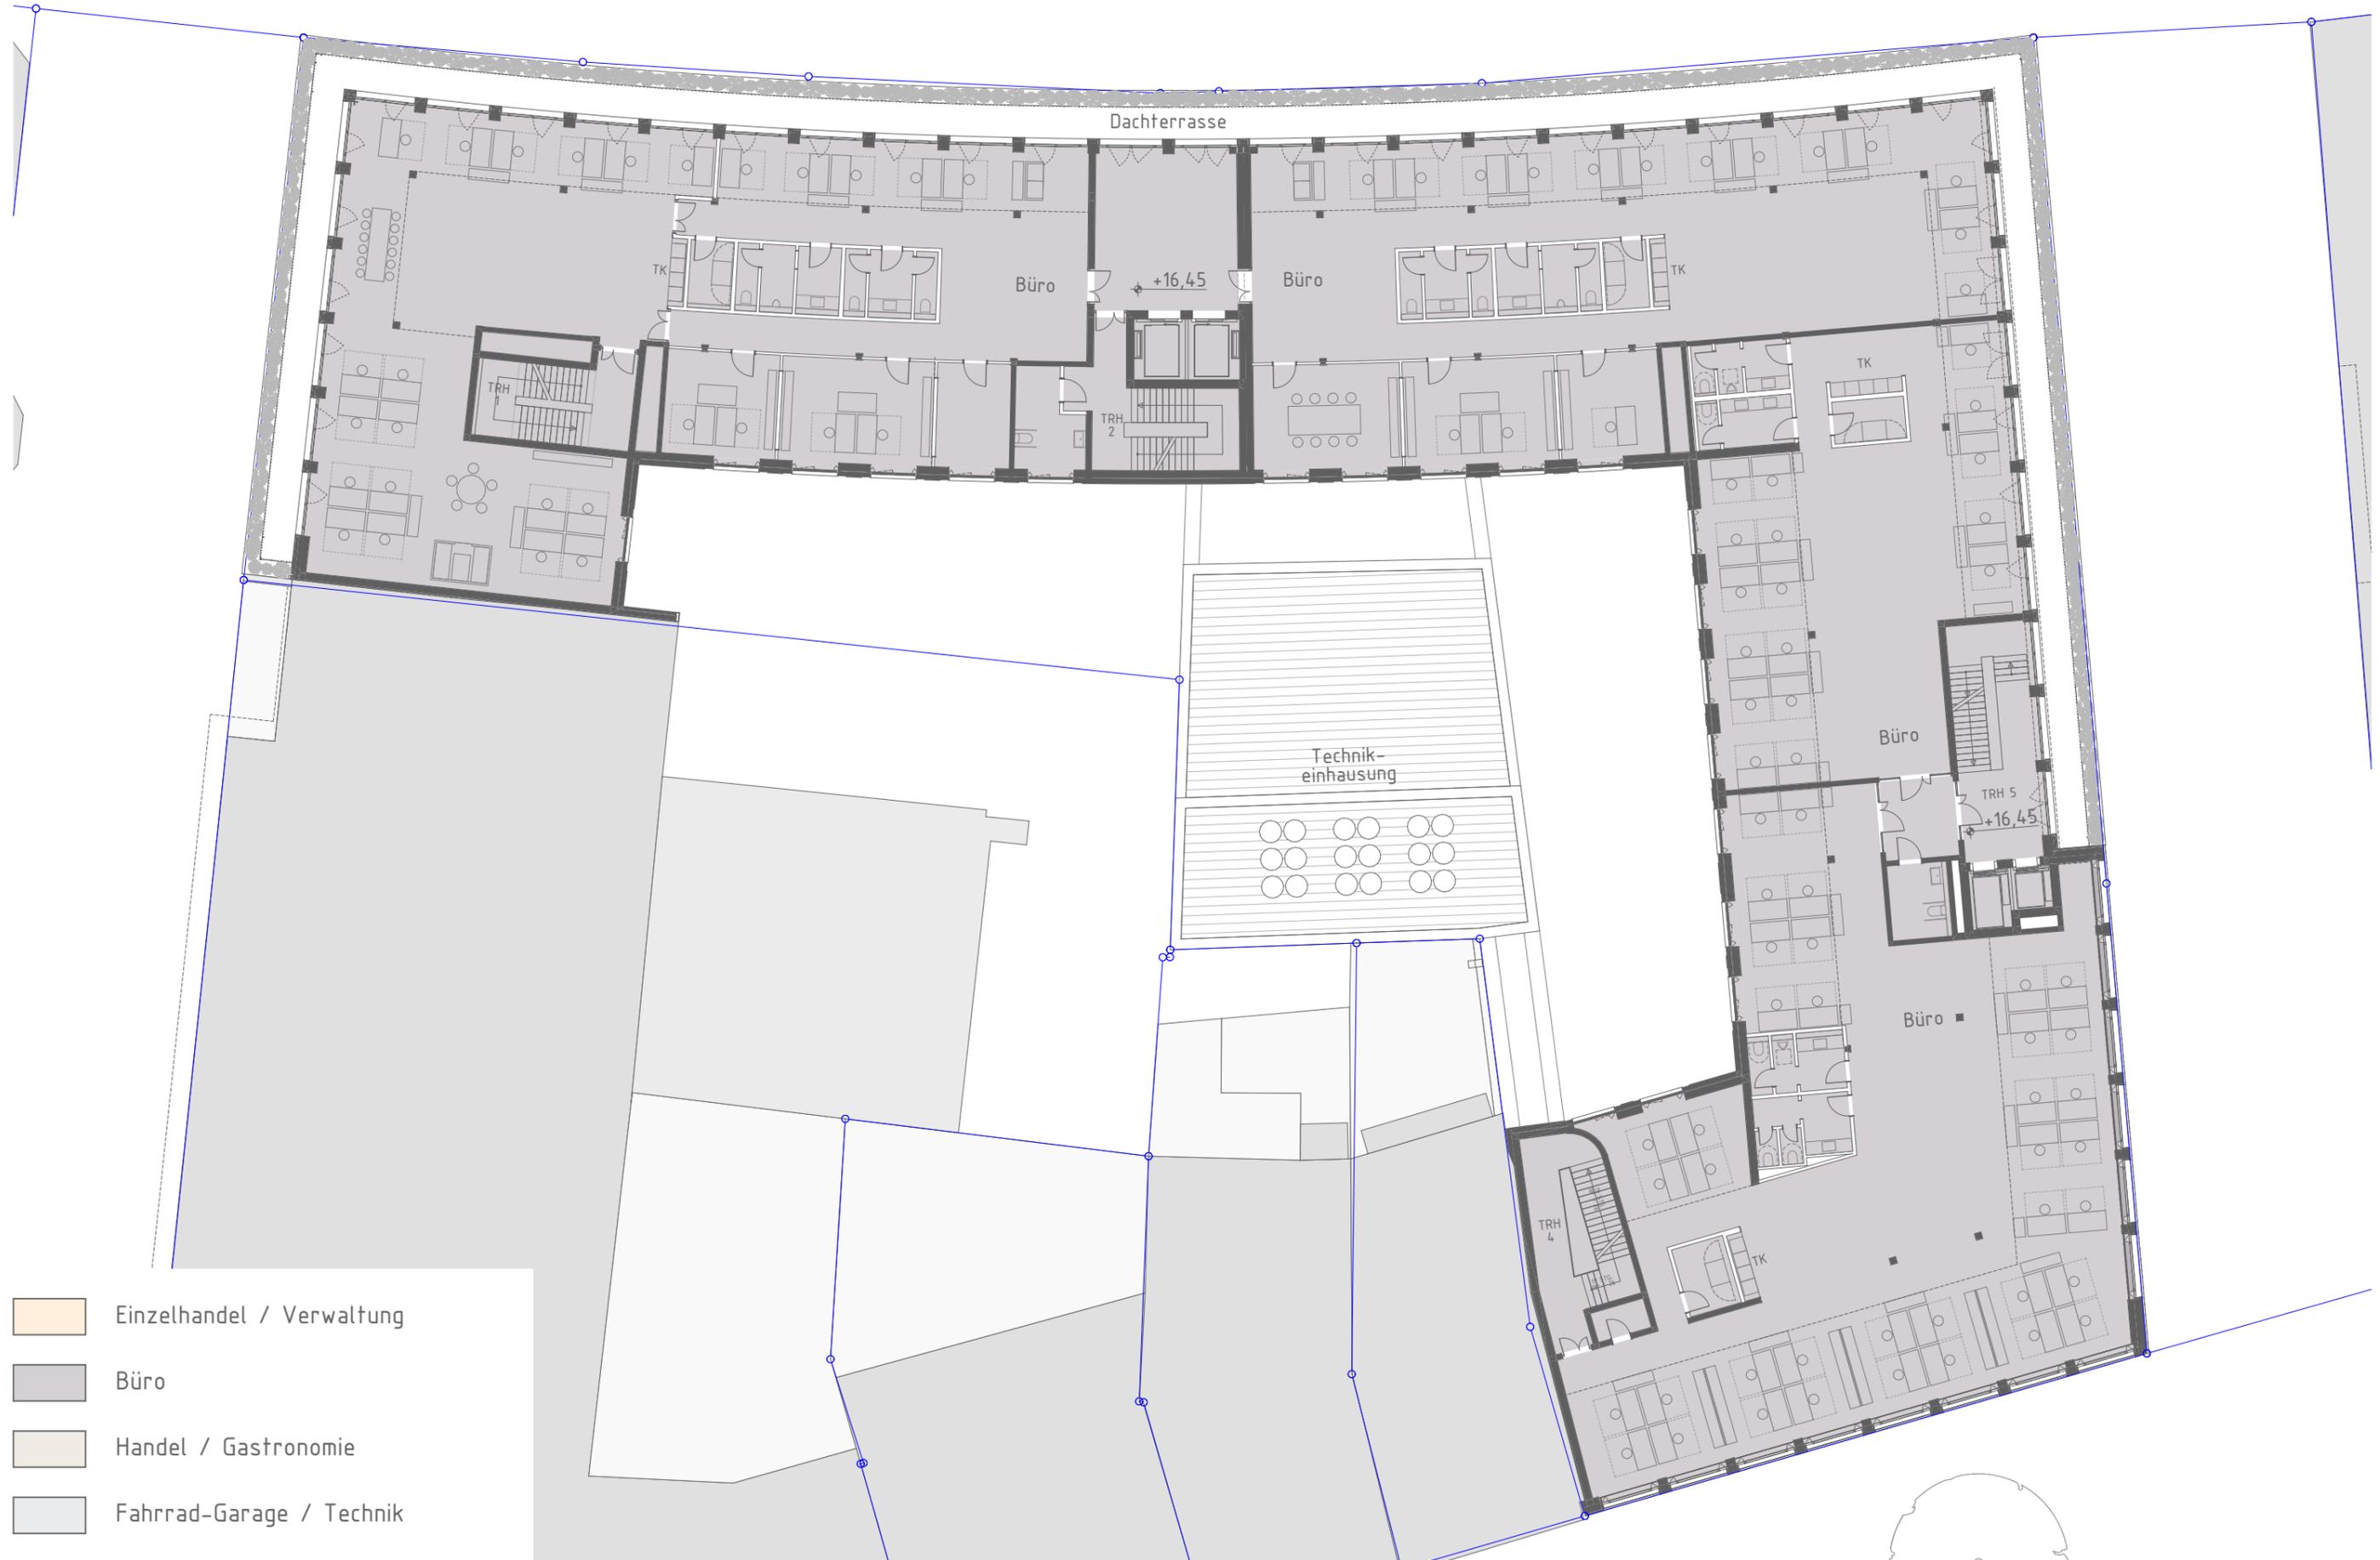

- Einzelhandel / Verwaltung
- Büro
- Handel / Gastronomie
- Fahrrad-Garage / Technik

4. Obergeschoss - 1:250 Stand 03.03.2023

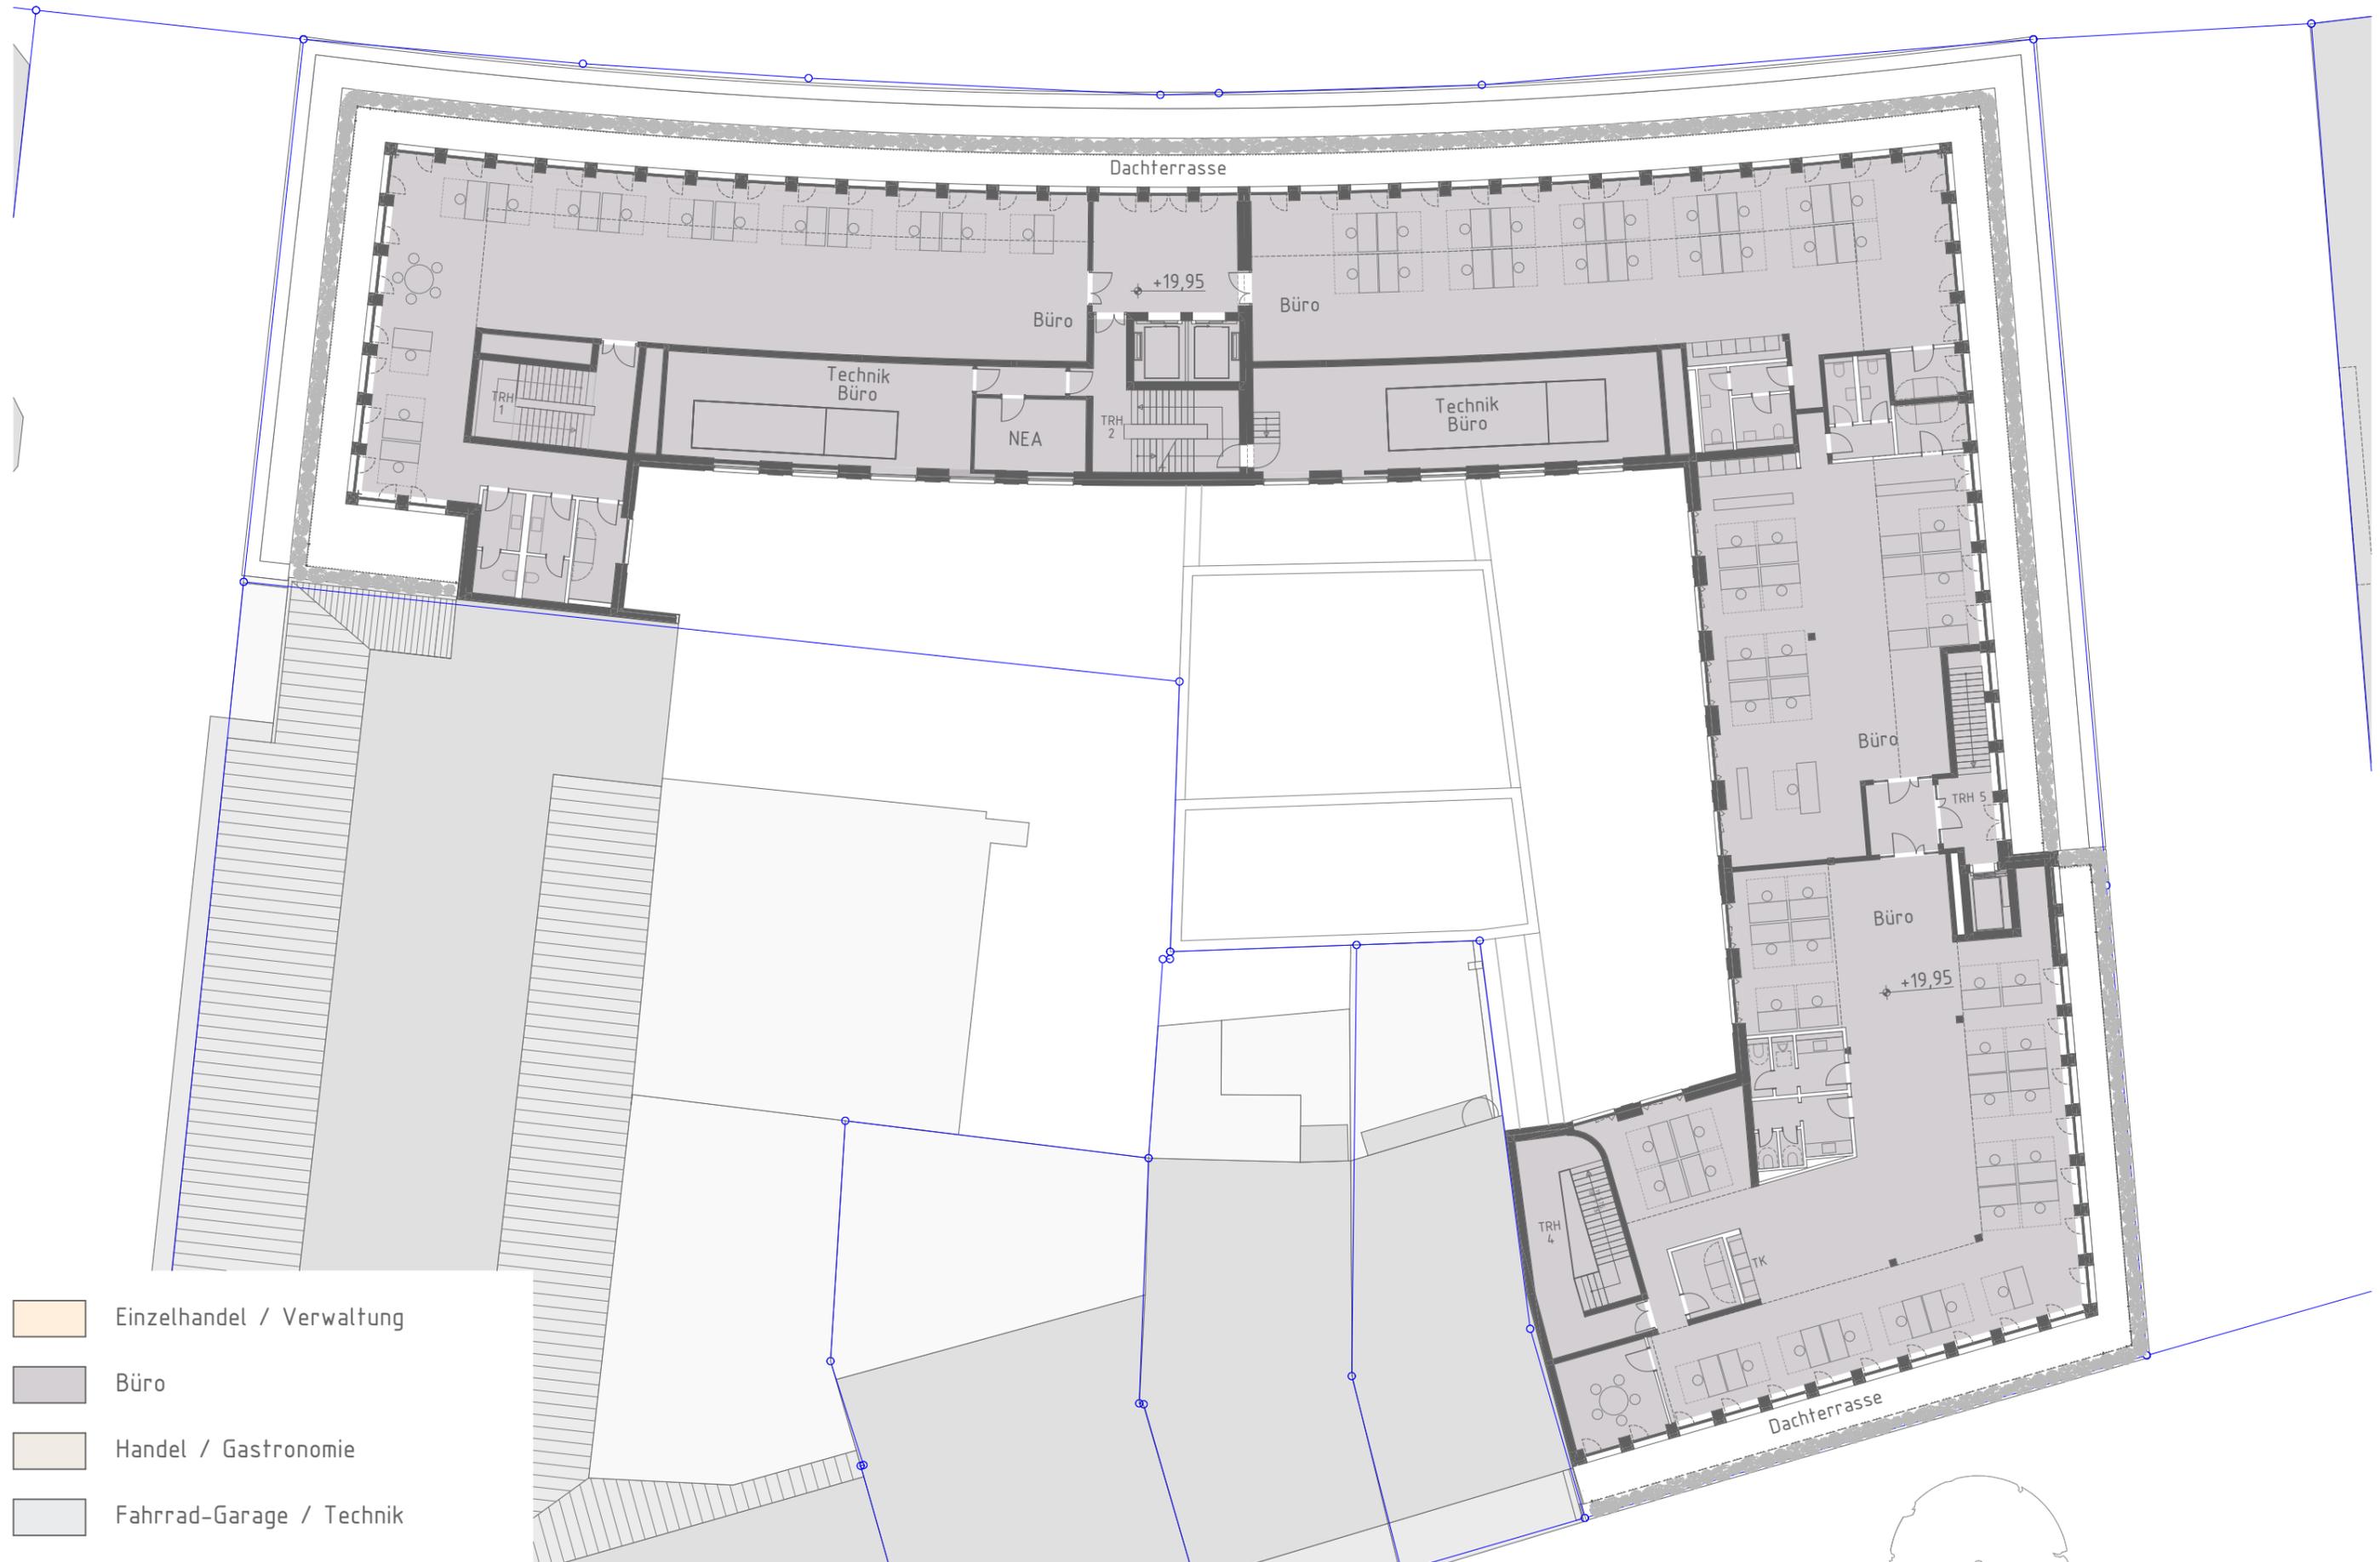

- Einzelhandel / Verwaltung
- Büro
- Handel / Gastronomie
- Fahrrad-Garage / Technik

