




# Zukunft Nord Kanalerschließung 2. BA

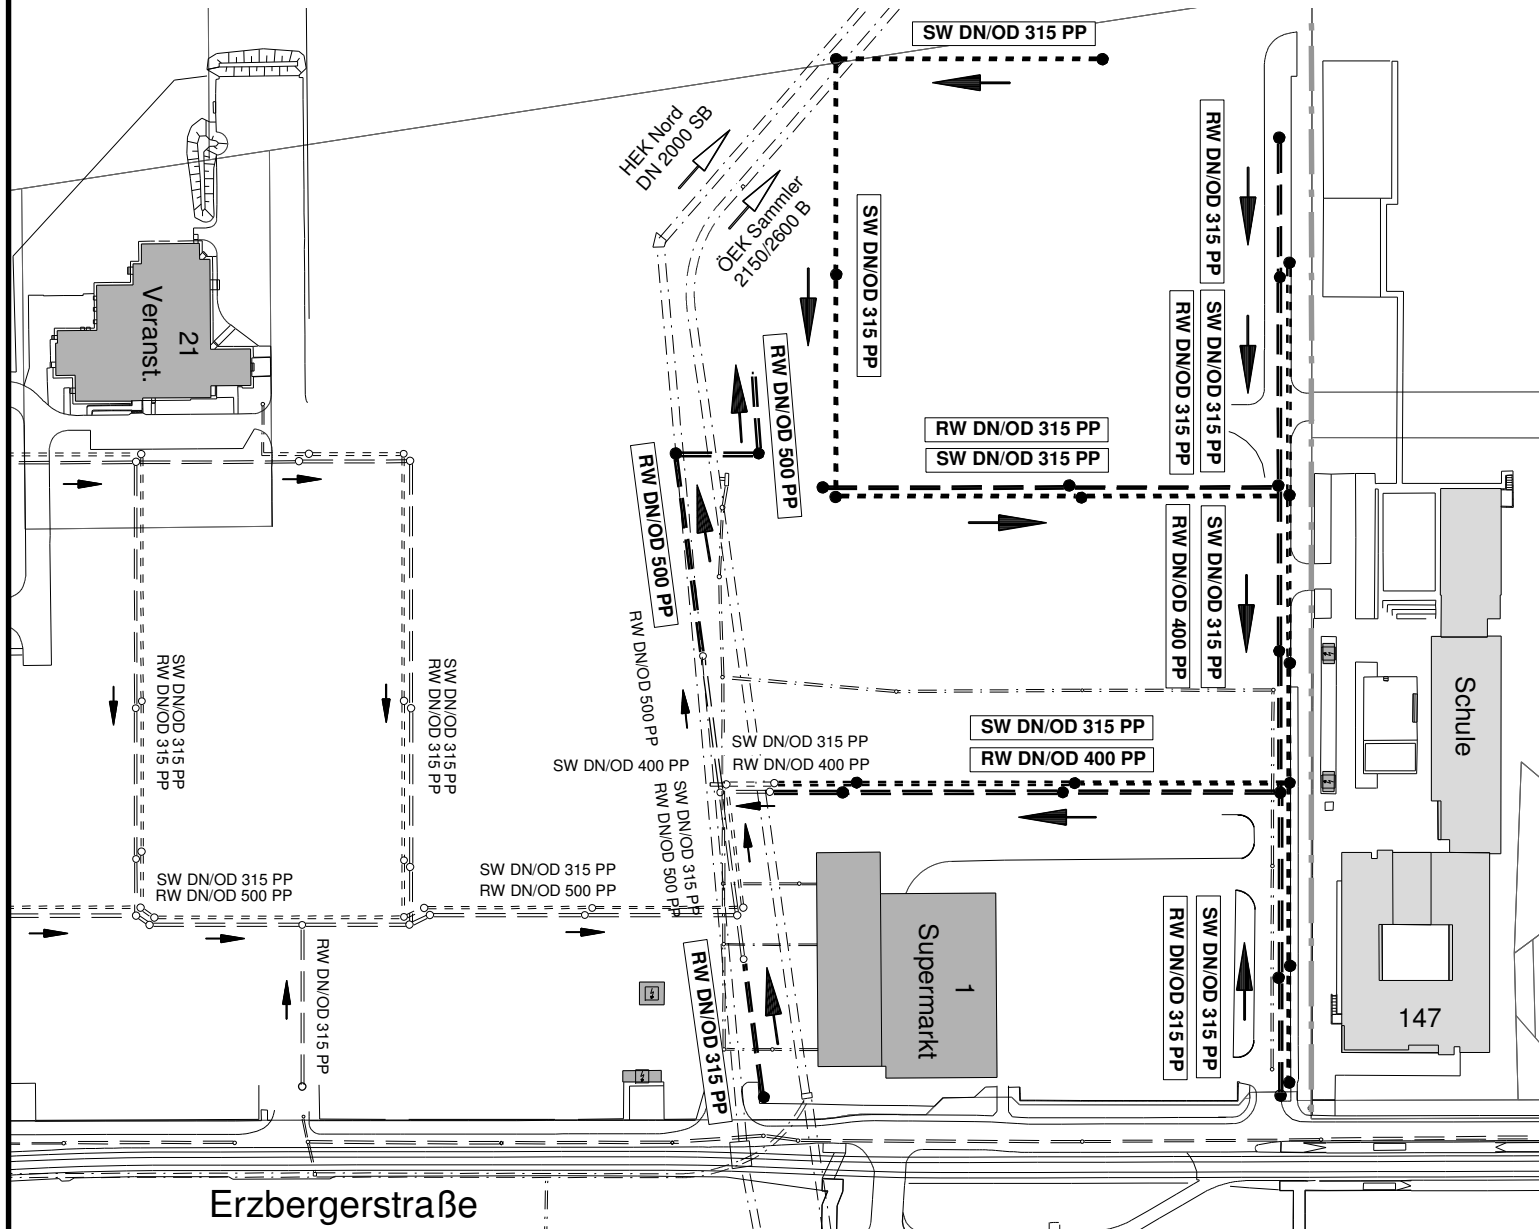

gepl. RW-Kanal und SW-Kanal  
DN/OD 315 PP bis DN/OD 500 PP  
Tiefenlage: 2.00 m bis 3.80 m  
Kanallänge gesamt: 1300 m

**Legende**

- gepl. SW-Kanal - - - - ● - - - -
- gepl. RW-Kanal = = ● = =
- best. SW-Kanal - - - - ○ - - - -
- best. RW-Kanal = = ○ = =
- best. MW-Kanal - - - - ○ - - - -

**Stadt Karlsruhe**  
Tiefbauamt

Stadtentwässerung EN2 Bauausführung  
Zukunft Nord, Kanalerschließung 2. Bauabschnitt

Gezeichnet: Pander Datum: 08.02.2024